14. UL. DOLNOZAHRADSKÁ - ČÁST

Rekonstrukce a založení vybraných prvků zeleně města Kroměříž

INVENTARIZACE ZELENĚ M 1:750

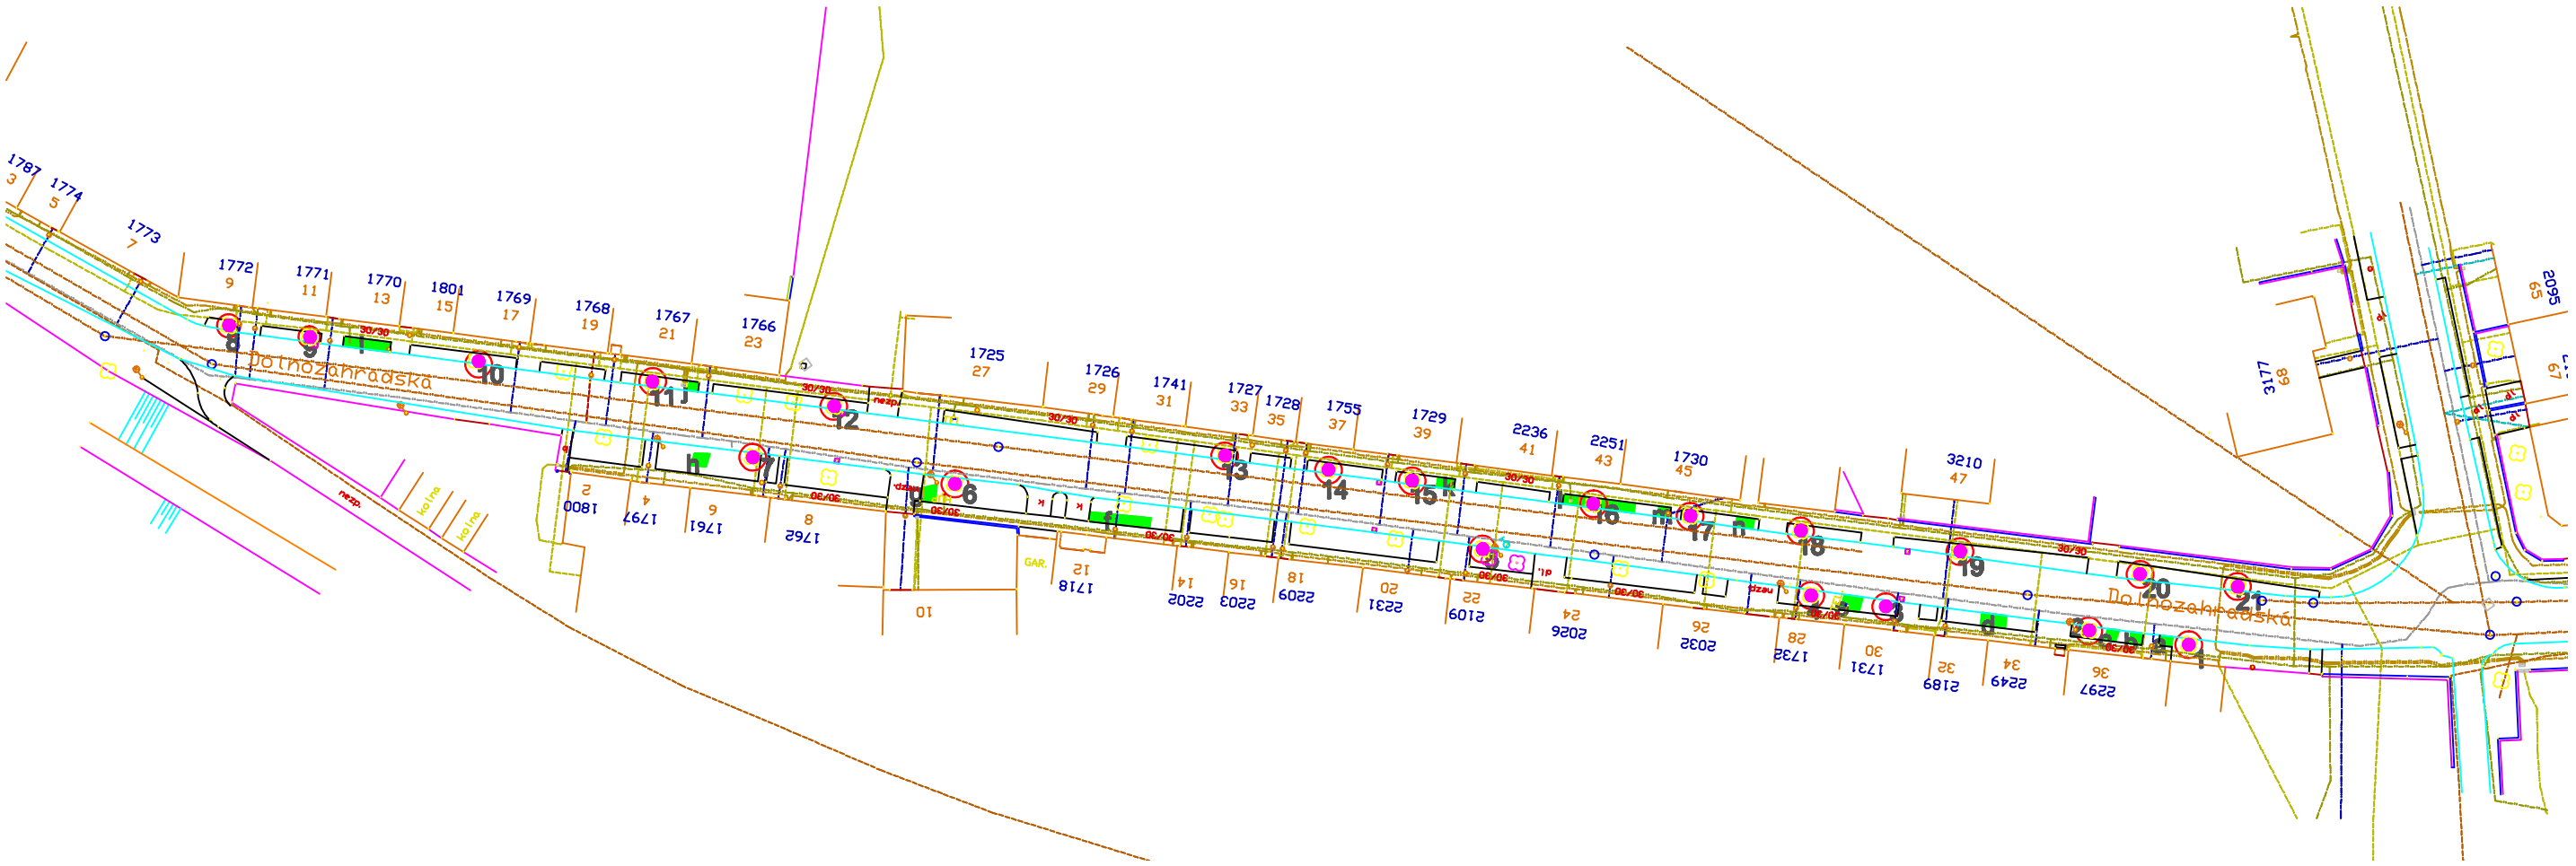

LEGENDA:

- Sadovnická hodnota - velmi hodnotný strom
- Sadovnická hodnota - nadprůměrně hodnotný strom
- Sadovnická hodnota - průměrně hodnotný strom
- Sadovnická hodnota - podprůměrně hodnotný strom
- Sadovnická hodnota - strom odumírající
- 5 Strom navržený ke kácení
- a Keře stávající

Pozn. číslování dle inventarizační tabulky

VYPRACOVAL	INVESTOR: MĚSTO KROMĚŘÍŽ	GARD&N
ING. LADISLAVA HASKOVÁ		t:572 542 969, mob:777 743 026
KRESLIL	STAVBA: Rekonstrukce a založení vybraných prvků zeleně města Kroměříž	
Ing.Mirko Štěrbová		FORMÁT: 1 2 3
ZAK.ČÍSLO	ČÁST: Ul. Dolnozahradská - část	DATUM: Září 2013 — 4 5 6
ARCH.ČÍSLO		
STUPEŇ DOKUMENTACE: DPS	OBSAH: Inventarizace	MĚŘÍTKO: M 1:750 — V.Č.14A