





# 15. MASARYKOVOVO NÁM.

Rekonstrukce a založení vybraných prvků zeleně města Kroměříž

## PASPORT ZELENĚ M 1:250

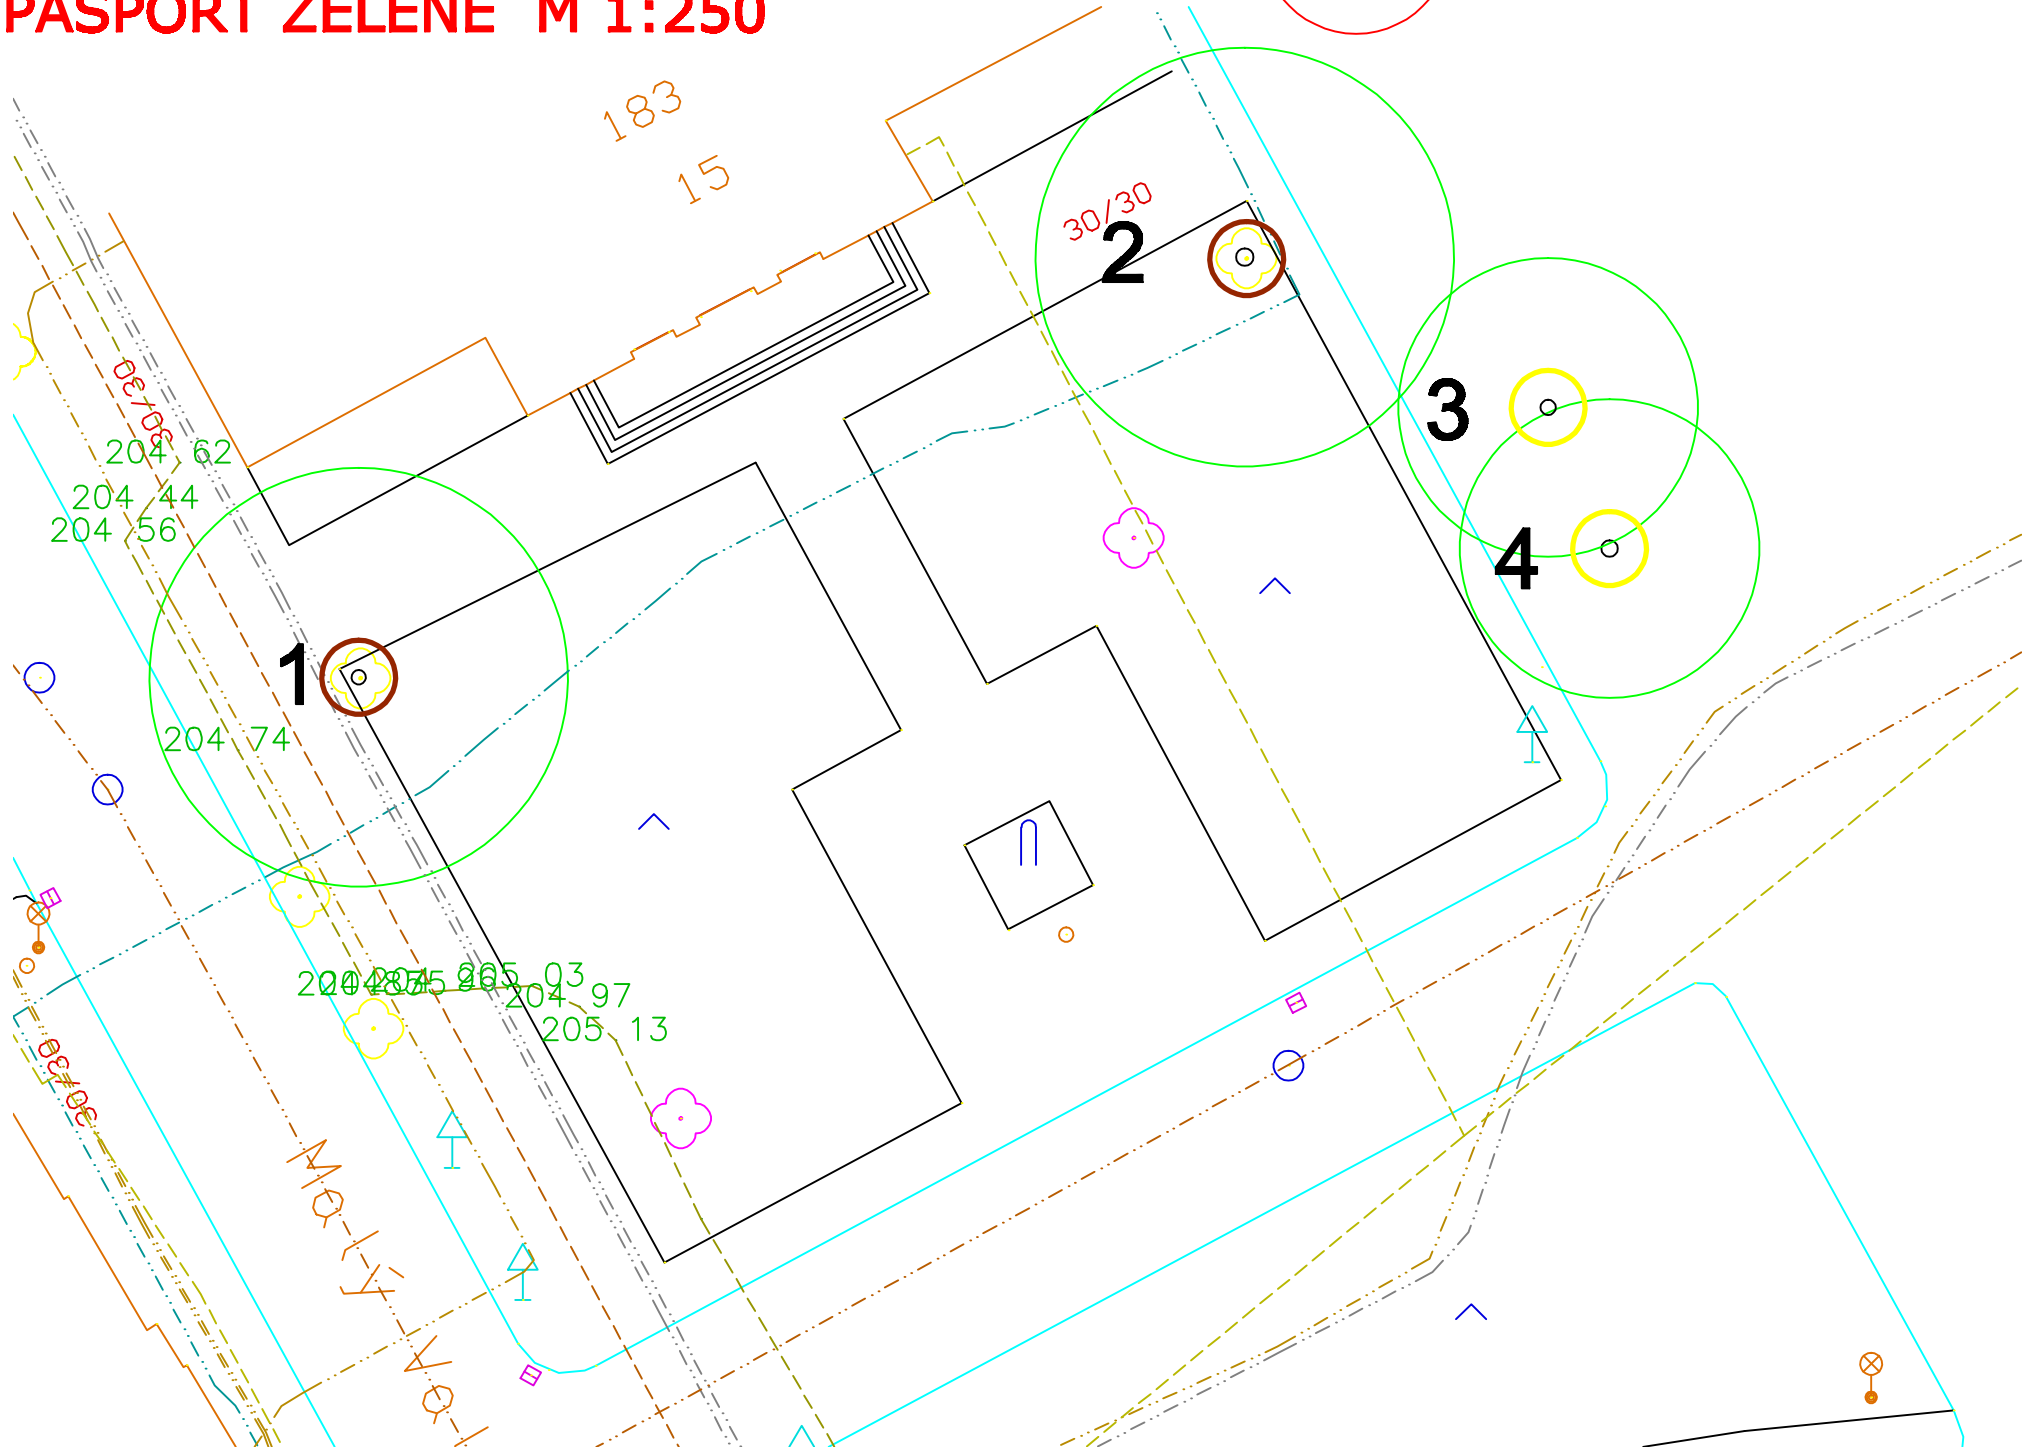

### LEGENDA OŠETŘENÍ:

-  **7** Stávající stromy
-  **Redukční řez**
-  **Výchovný řez**

Pozn. číslování dle pasport. tabulky

VYPRACOVAL	INVESTOR	<b>MĚSTO KROMĚŘÍŽ</b>  Havlíkova 282, 680 01 Sloupč. Město t: 572 542 969, mob: 777 743 026	<b>GARD&amp;N</b>				
ING. LADISLAV HAVRANČEK	STAVBA						
KRESLIL							
Ing. Ladislav Havranček							
ZAK. ČÍSLO							
ARCH. ČÍSLO	ČÁST	Masarykovo nám.	FORMÁT	1	2	3	
STUPEŇ DOKUMENTACE	OBRAH	Pasport	DATUM	28.11.2018	4	5	6
DPO			MĚŘÍTKO	M 1:250	VÁLKA		