


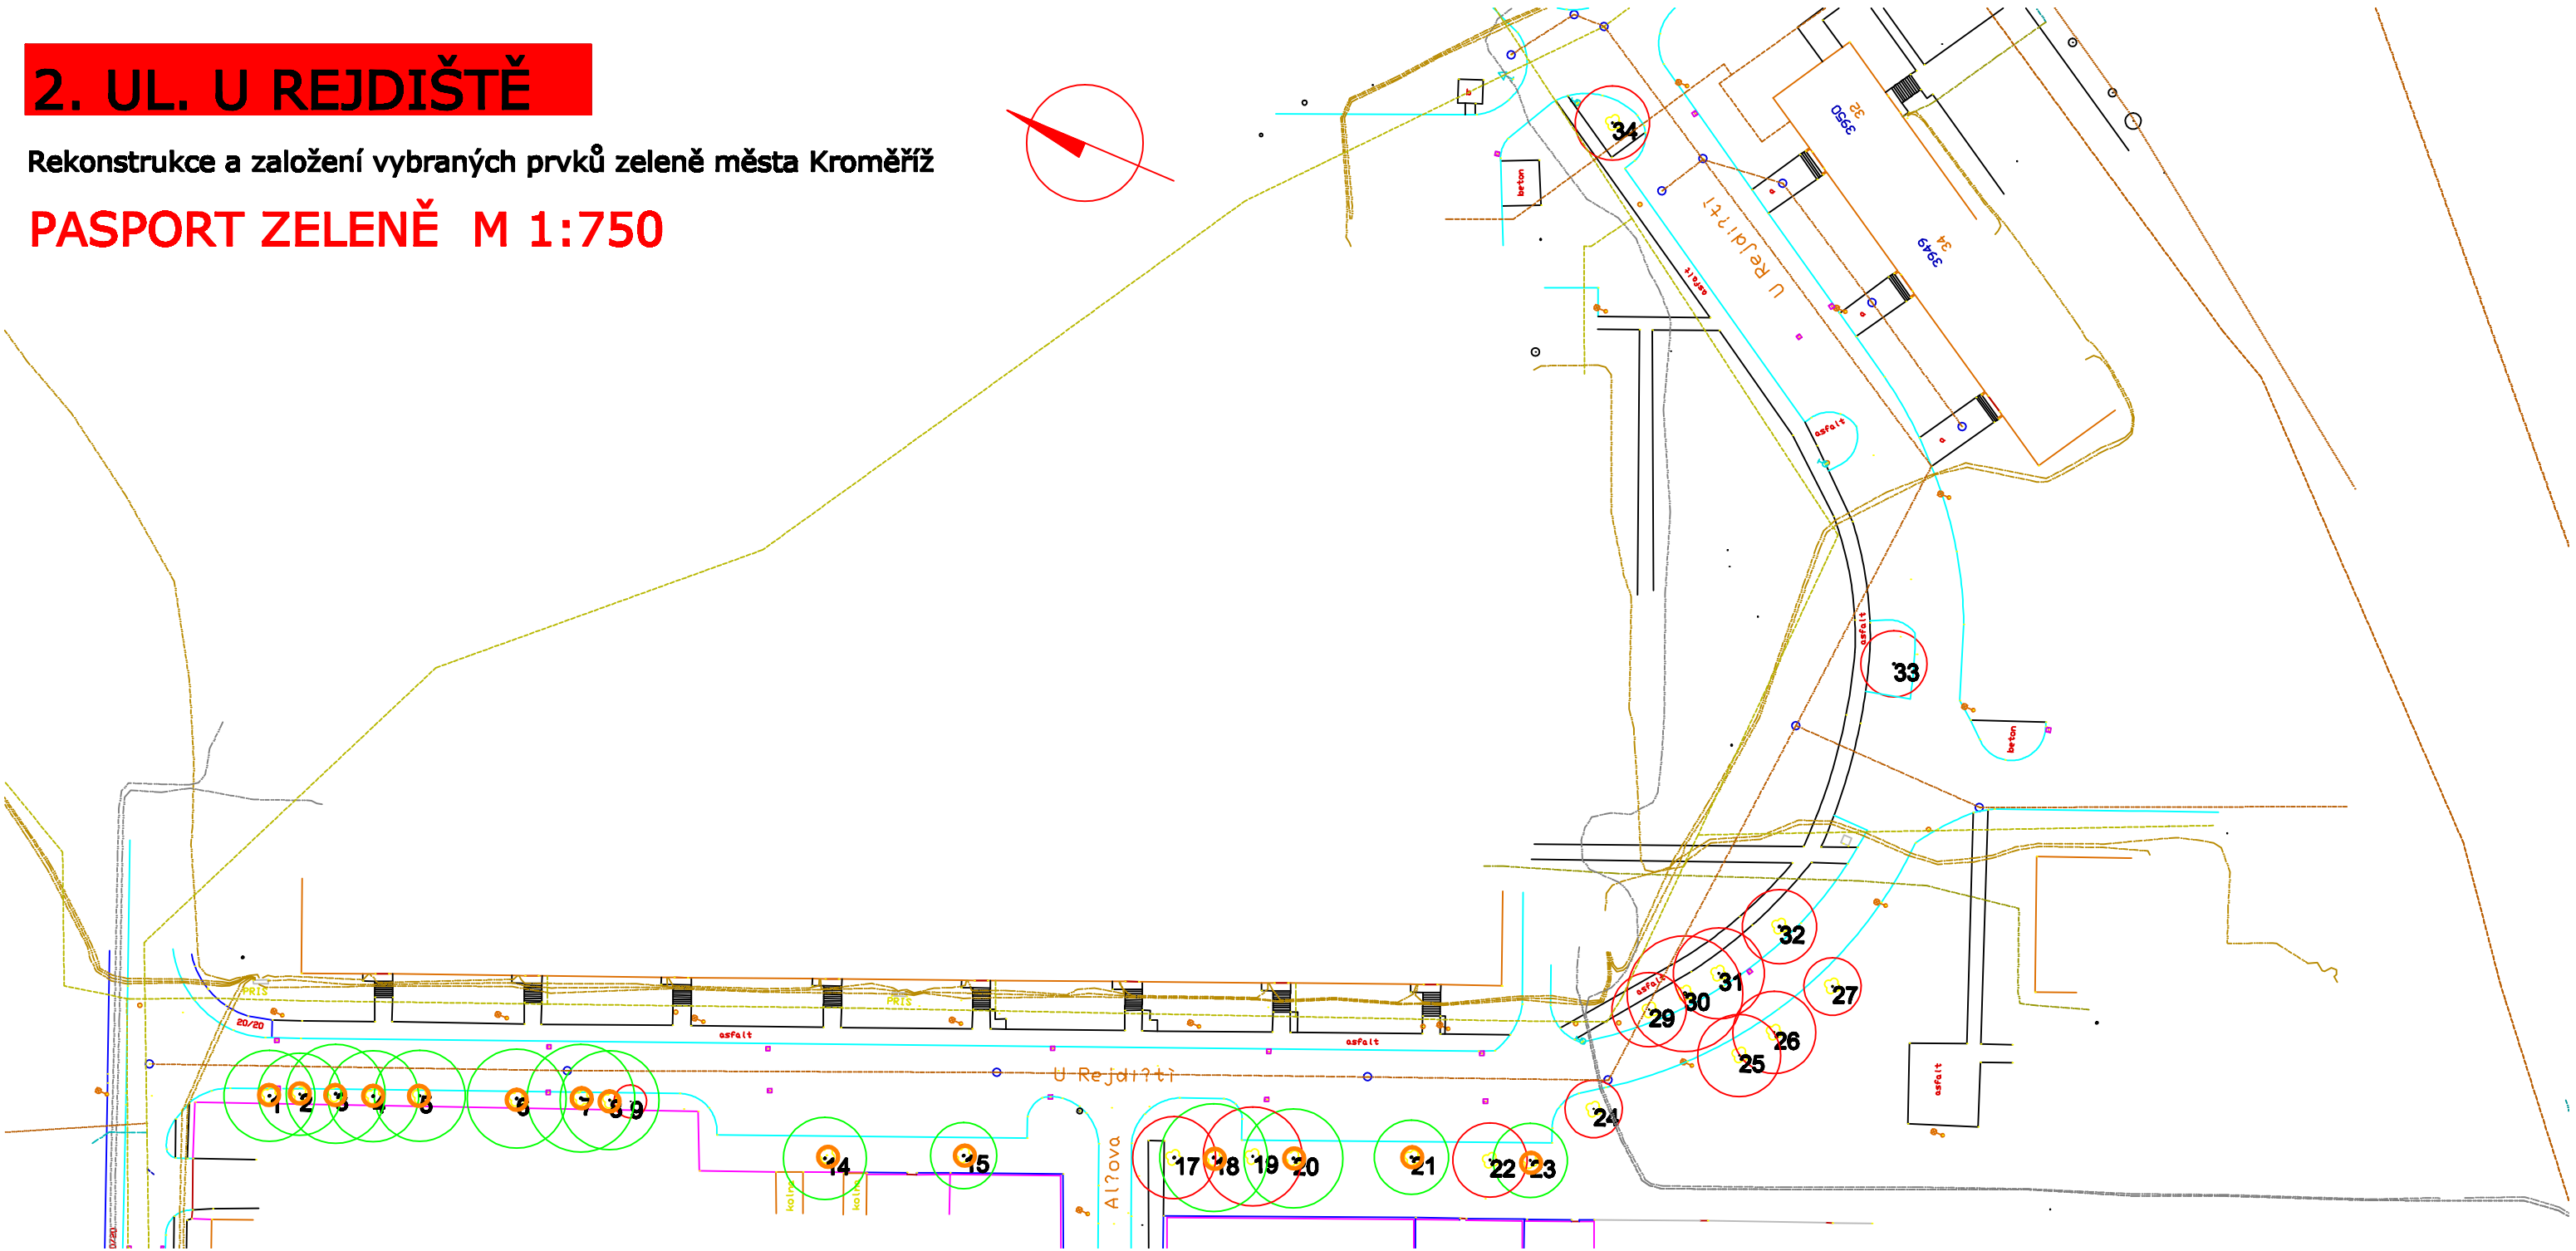

# 2. UL. U REJDIŠTĚ

Rekonstrukce a založení vybraných prvků zeleně města Kroměříž

## PASPORT ZELENĚ M 1:750



LEGENDA:

-  Stávající stromy
-  Strom navržený ke kácení

LEGENDA OŠETŘENÍ:

-  Kácení
-  Zdravotní péče

Pozn. číslování dle pasport. tabulky

VYPRACOVAL	INVESTOR	<b>GARD&amp;N</b> <small>Havlíkova 235, 680 02 Blatná-Město</small> <b>t:572 542 969, mob:777 743 026</b>				
ING. LADISLAVA HANÝOVÁ	MĚSTO KROMĚŘÍŽ					
KREBIL	STAVBA					
ING. KAREL BŘEZINA Ing. Kateřina Čajková	Rekonstrukce a založení vybraných prvků zeleně města Kroměříž					
ZAK.ČÍSLO		FORMÁT	1	2	3	
ARCH.ČÍSLO	ČÁST	DATUM	září 2013	4	5	6
STUPEŇ DOKUMENTACE	OBRAH	MĚŘÍTKO	M 1:750	V.Č.2A		
DPS	Pasport					