
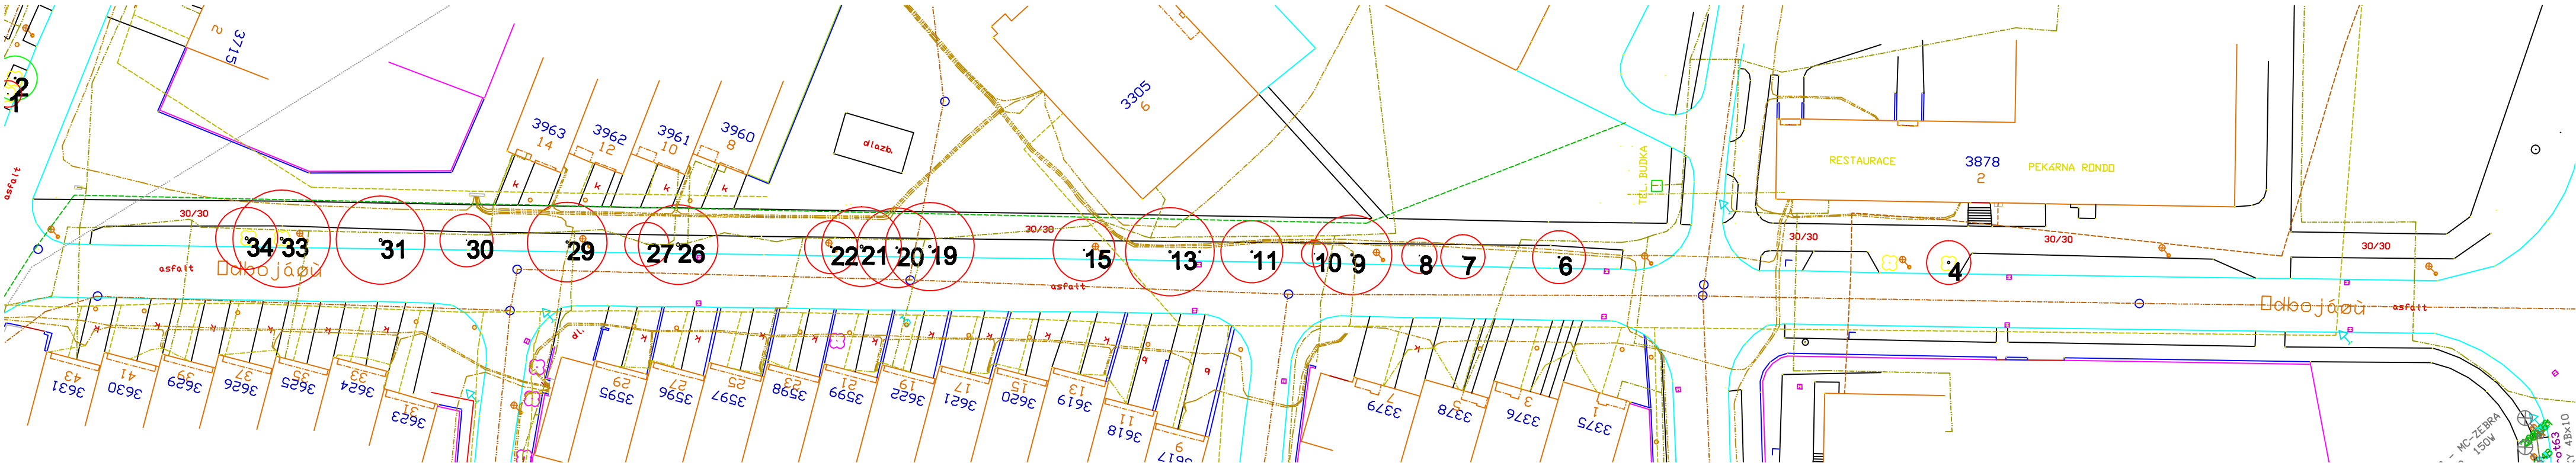


5. UL. ODBOJÁŘŮ

Rekonstrukce a založení vybraných prvků zeleně města Kroměříž

PASPORT ZELENĚ M 1:500

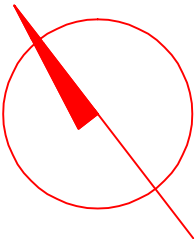

LEGENDA:



Strom navržený ke kácení

16

Pozn. číslování dle pasport. tabulky

VYPRACOVAL ING. LADISLAVA NAGYOVÁ	INVESTOR MĚSTO KROMĚŘÍŽ	GARD&N <small>Ing. Jaroslav Gardavský, Ing. Petr Gardavský t: 572 542 969, mob: 777 743 026</small>			
KRESLIL Ing. Jaroslav Gardavský Ing. Jaroslav Gardavský ZAKÁZKA	STAVBA Rekonstrukce a založení vybraných prvků zeleně města Kroměříž	FORMÁT	1	2	3
ARCH. ČÍSLO	ČÁST Ul. Odbojáři	DATUM září 2013	4	5	6
STUPEŇ DOKUMENTACE DPS	OBSAH Pasport	MĚŘÍTKO M 1:500	V.Č.ŠA		