
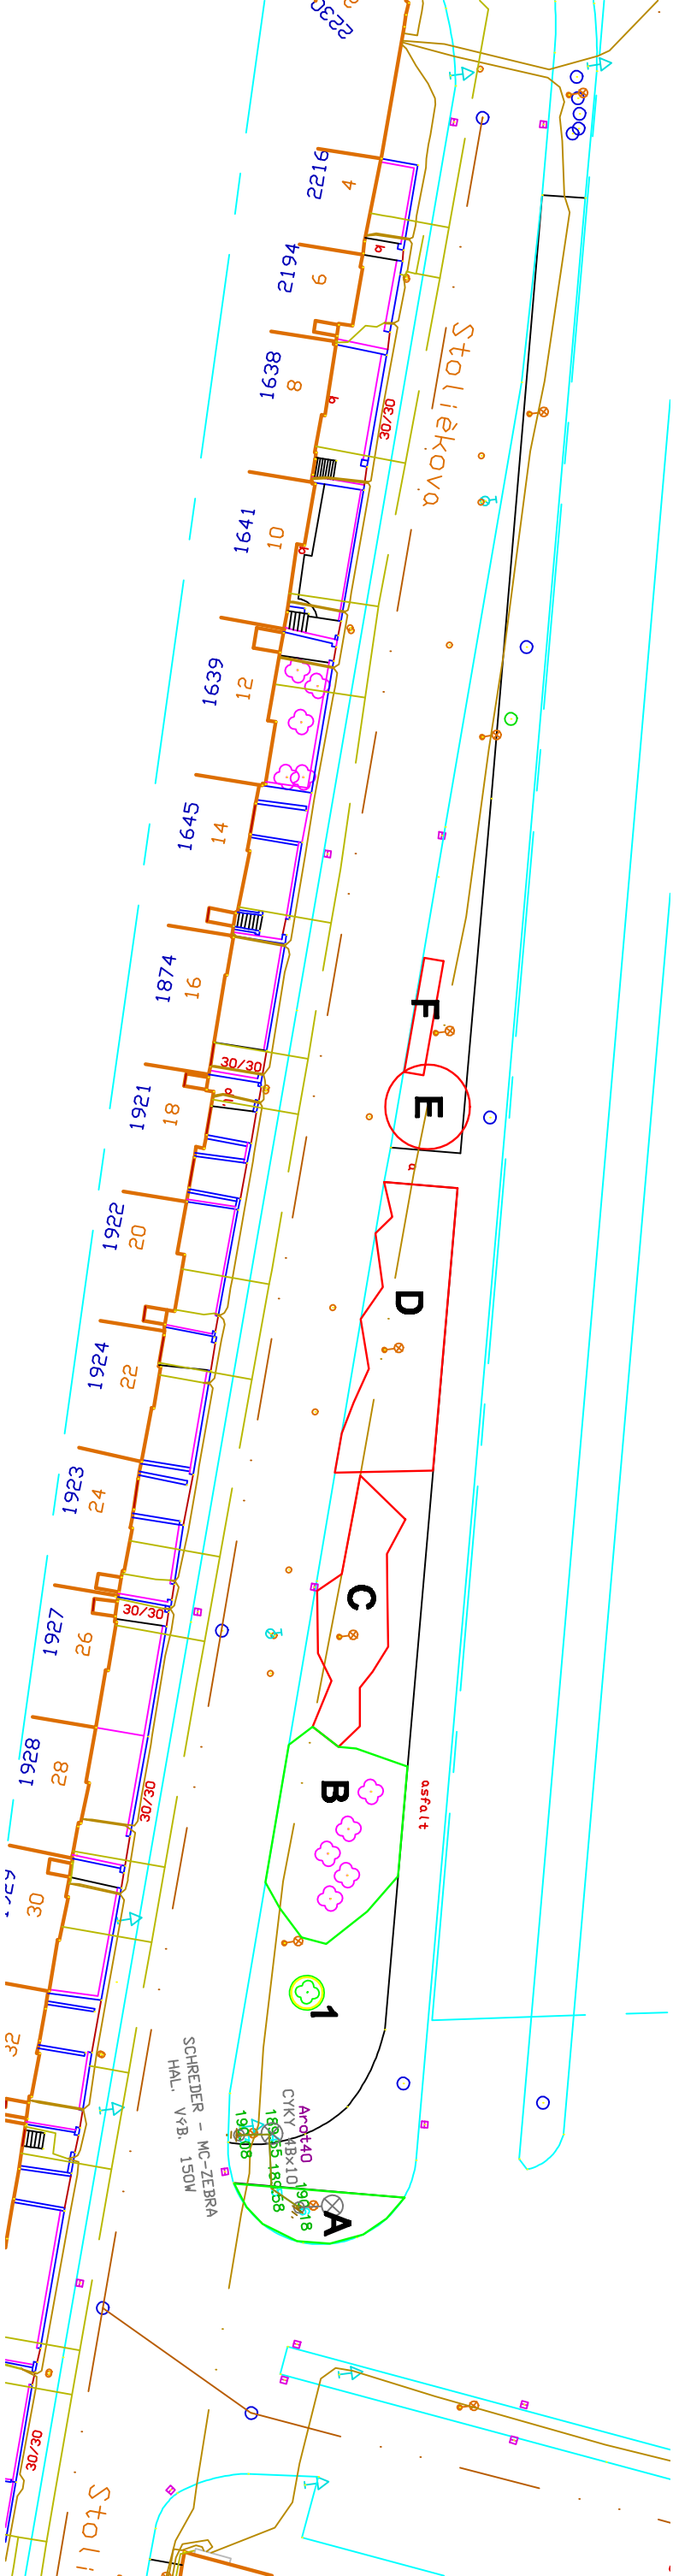


# 10. Stoličkova u nádraží

Rekonstrukce a založení vybraných prvků zeleně města Kroměříž

## INVENTARIAZCE ZELENĚ M 1:500

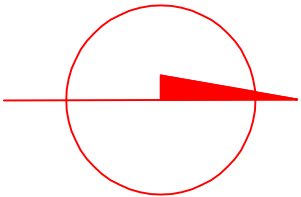

### LEGENDA:

Ponechané listnaté stromy

Keře určené k odstranění

Stávající keře ponecháváné

Vychovný řez

Pozn. číslování dle inventarizační tabulky

VÝKONOVNÍ		INVENTOR		MĚSTO KROMĚŘÍŽ		GARD&N	
Ing. LADISLAV HAVRTOVÁ		STAVBA		Rekonstrukce a založení vybraných prvků zeleně města Kroměříž		Městská 1001, 690 01 Kroměříž	
INVEST. L.		Reg. Úřad města Kroměříž		ZÁK. ČÍSLO		FORMÁT	
1:572 542 969, mob: 777 743 026		UJ. Stoličkova u nádraží		DÁTUM		1 2 3	
MĚŘÍTKO		M 1:500		VČ. 10A		4 5 6	
GRUPNÍ DOKUMENTACE		DPS		Inventarizace			