
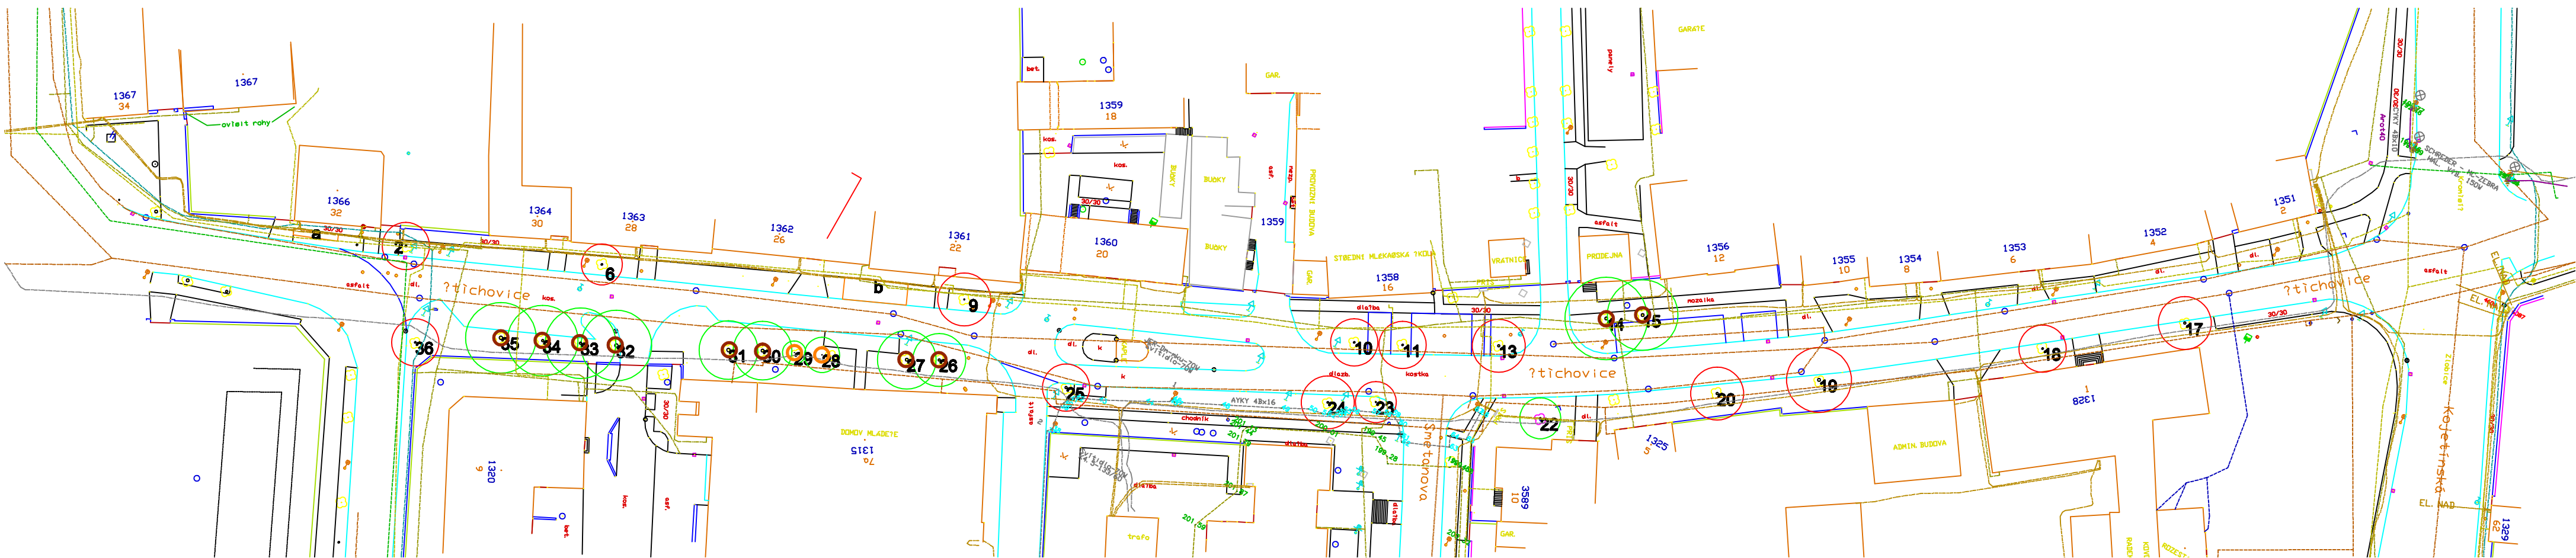


## 11. ŠTĚCHOVICE

## Rekonstrukce a založení vybraných prvků zeleně města Kroměříž

# PASPORT ZELENĚ M 1:750

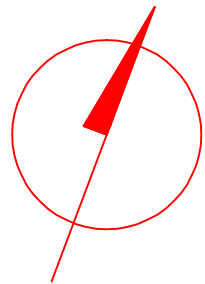

**LEGENDA:**




### **Stávající stromy**



**Strom navržený ke kácení**

**LEGENDA OŠETŘENÍ:**

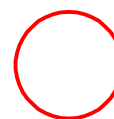

## Kácení



### Zdravotni riz



## Reduktion des



## Vychovávateľ

**Pozn. číslování dle pasport. tabulky**

VÝPRAVOWAL	INVESTOR	<b>MĚSTO KROMĚŘÍŽ</b>  <b>GARD&amp;N</b> <small>Hradbanská 100, 692 01 Slavkov ústředí</small> <b>t: 572 542 969, mob: 777 743 026</b>					
INSL LADISLAWA NABÝWOVÁ	STAWBA						
KROBIL	Rekonstrukce a získání vybraných prvků zeleně města Kroměříže						
INFORMAČNÍ SYSTÉM Ing. Jaroslav Gajdošovič							
ZAKÁZKOBLO							
ARCHAČOBLO	ČAST	Šestchovice	FORMÁT	1	2	3	
STUPĚN DOKUMENTACE DPS	OBRAH	Pasport	DATUM	zář 2013	4	5	6
			MĚNTO	M 1:750	V.Č. 11A		