
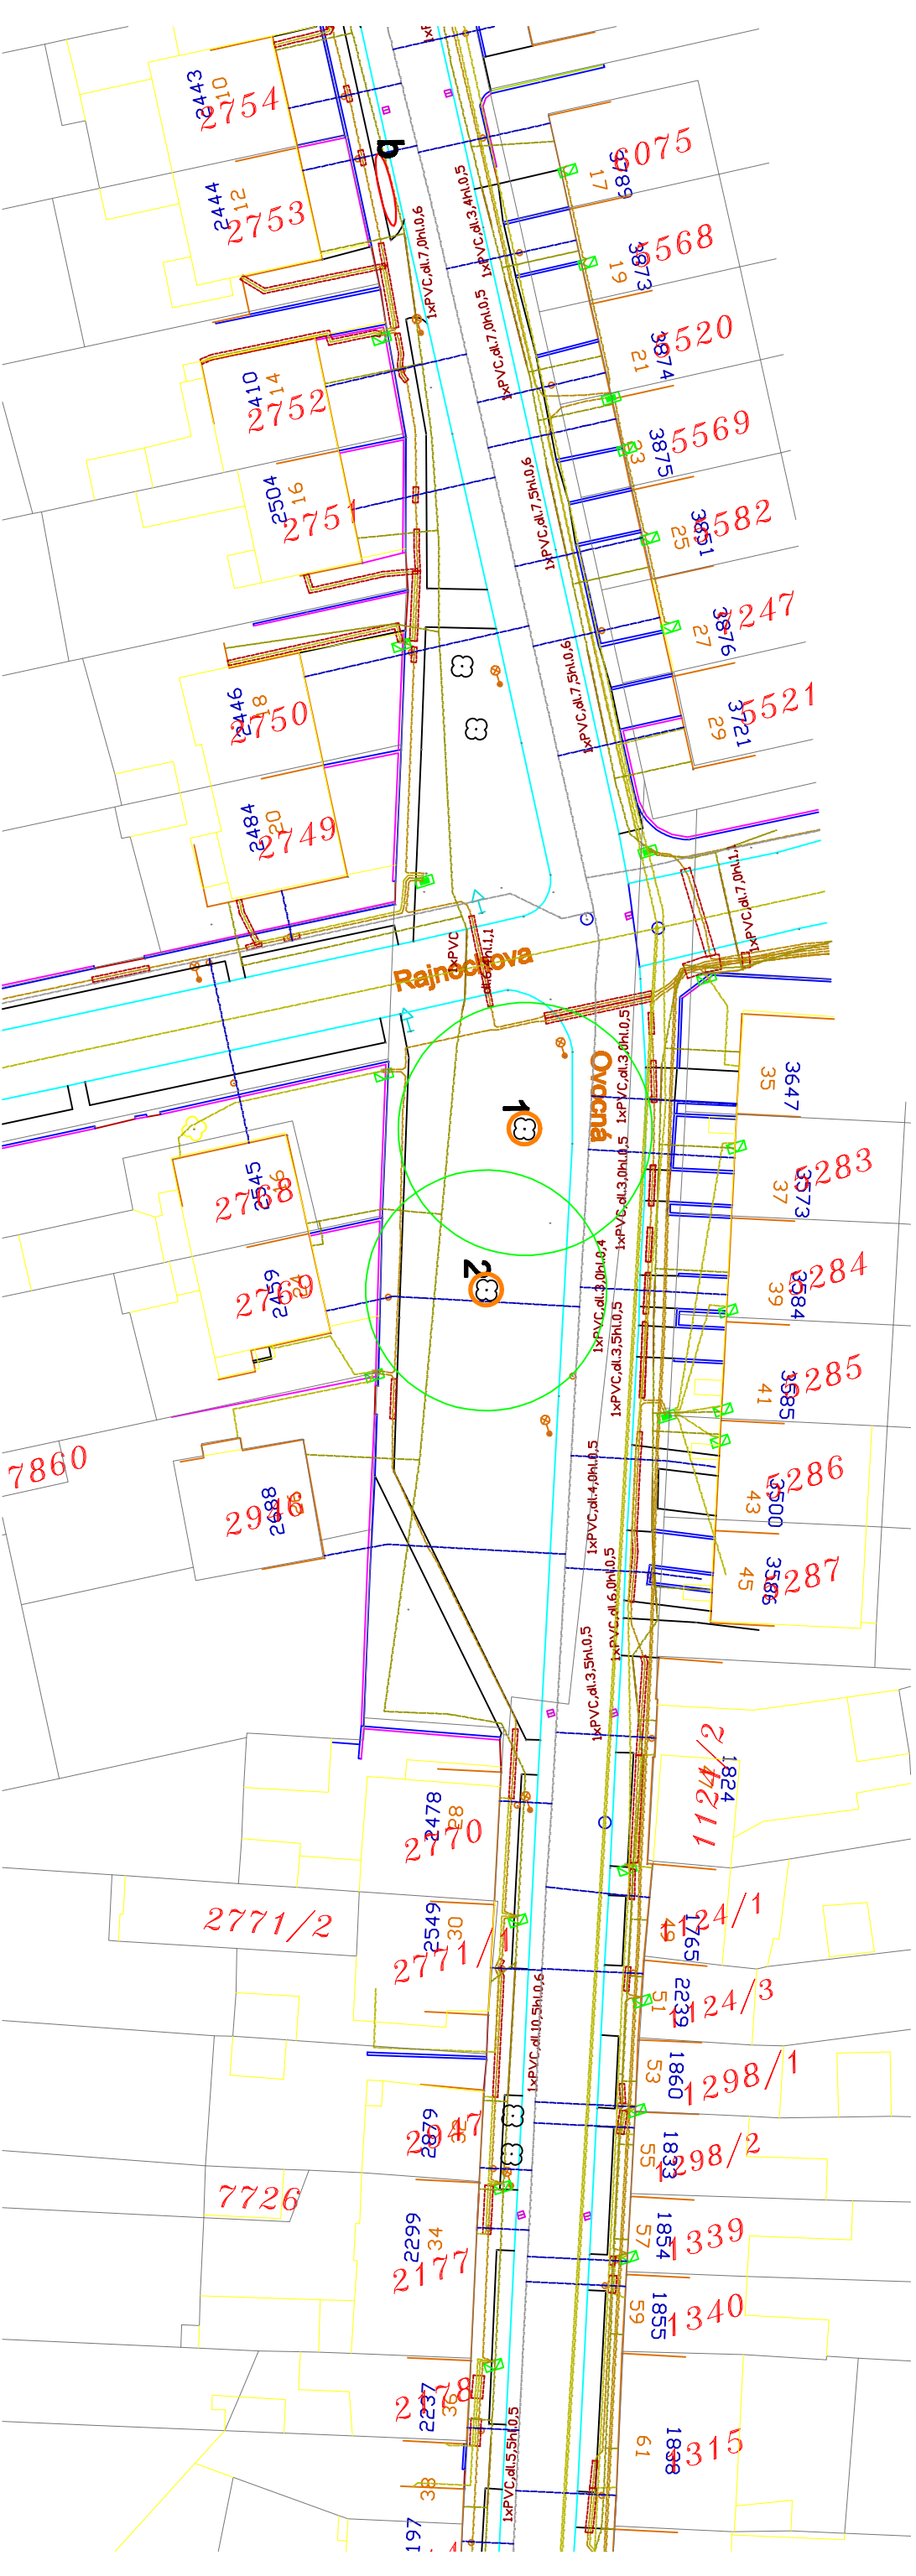


16. UL. OVOCNÁ

Rekonstrukce a založení vybraných prvků zeleně města Kroměříž

PASPORT ZELENĚ M 1:500

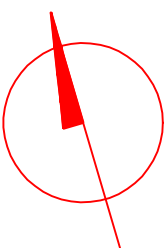

LEGENDA OŠETŘENÍ:



Stávající stromy



Zdravotní řez

Pozn. číselník dle pasport. tabulky

[illegible]