
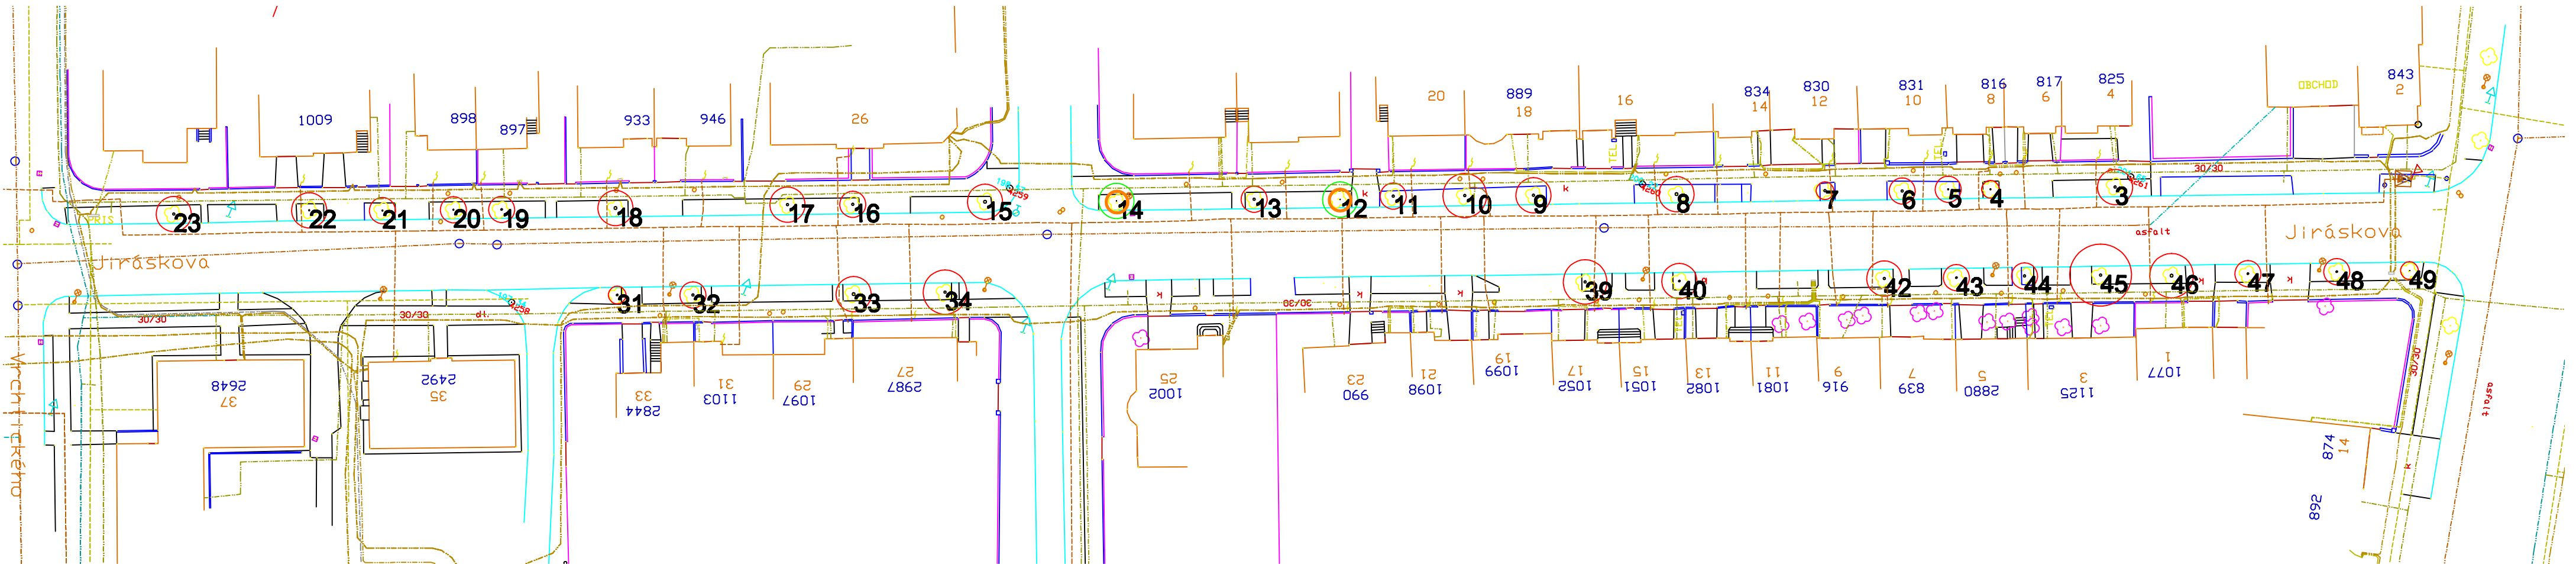


21. UL. JIRÁSKOVA

Rekonstrukce a založení vybraných prvků zeleně města Kroměříž

PASPORT ZELENĚ M 1:500

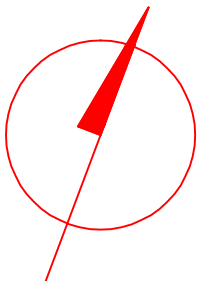

LEGENDA:

- 16 Strom navržený ke kácení
- 15 Stávající strom

LEGENDA OŠETŘENÍ:

- Zdravotní řez

Pozn. číslování dle pasport. tabulky

VYPRACOVAL	INVESTOR	GARD&N <small>Hradčická 208, 680 01 Štětí t:572 542 969, mob:777 743 026</small>		
ING. LADISLAVA HANOVÁ	MĚSTO KROMĚŘÍŽ			
KONCEPČNÍ	STAVBA	Rekonstrukce a založení vybraných prvků zeleně města Kroměříž		
PROJEKTANT	Ing. Kateřina Čajková			
ZAKÁZKA	OBJEKT	UJ. Jiráskova	FORMÁT	1 2 3
ARCHIVNÍ	OBJEKT	Pasport	DATA	4 5 6
STUPĚŇ DOKUMENTACE	OBJEKT	Pasport	MĚŘÍTKO	V.Č.21A
DPS			M 1:500	