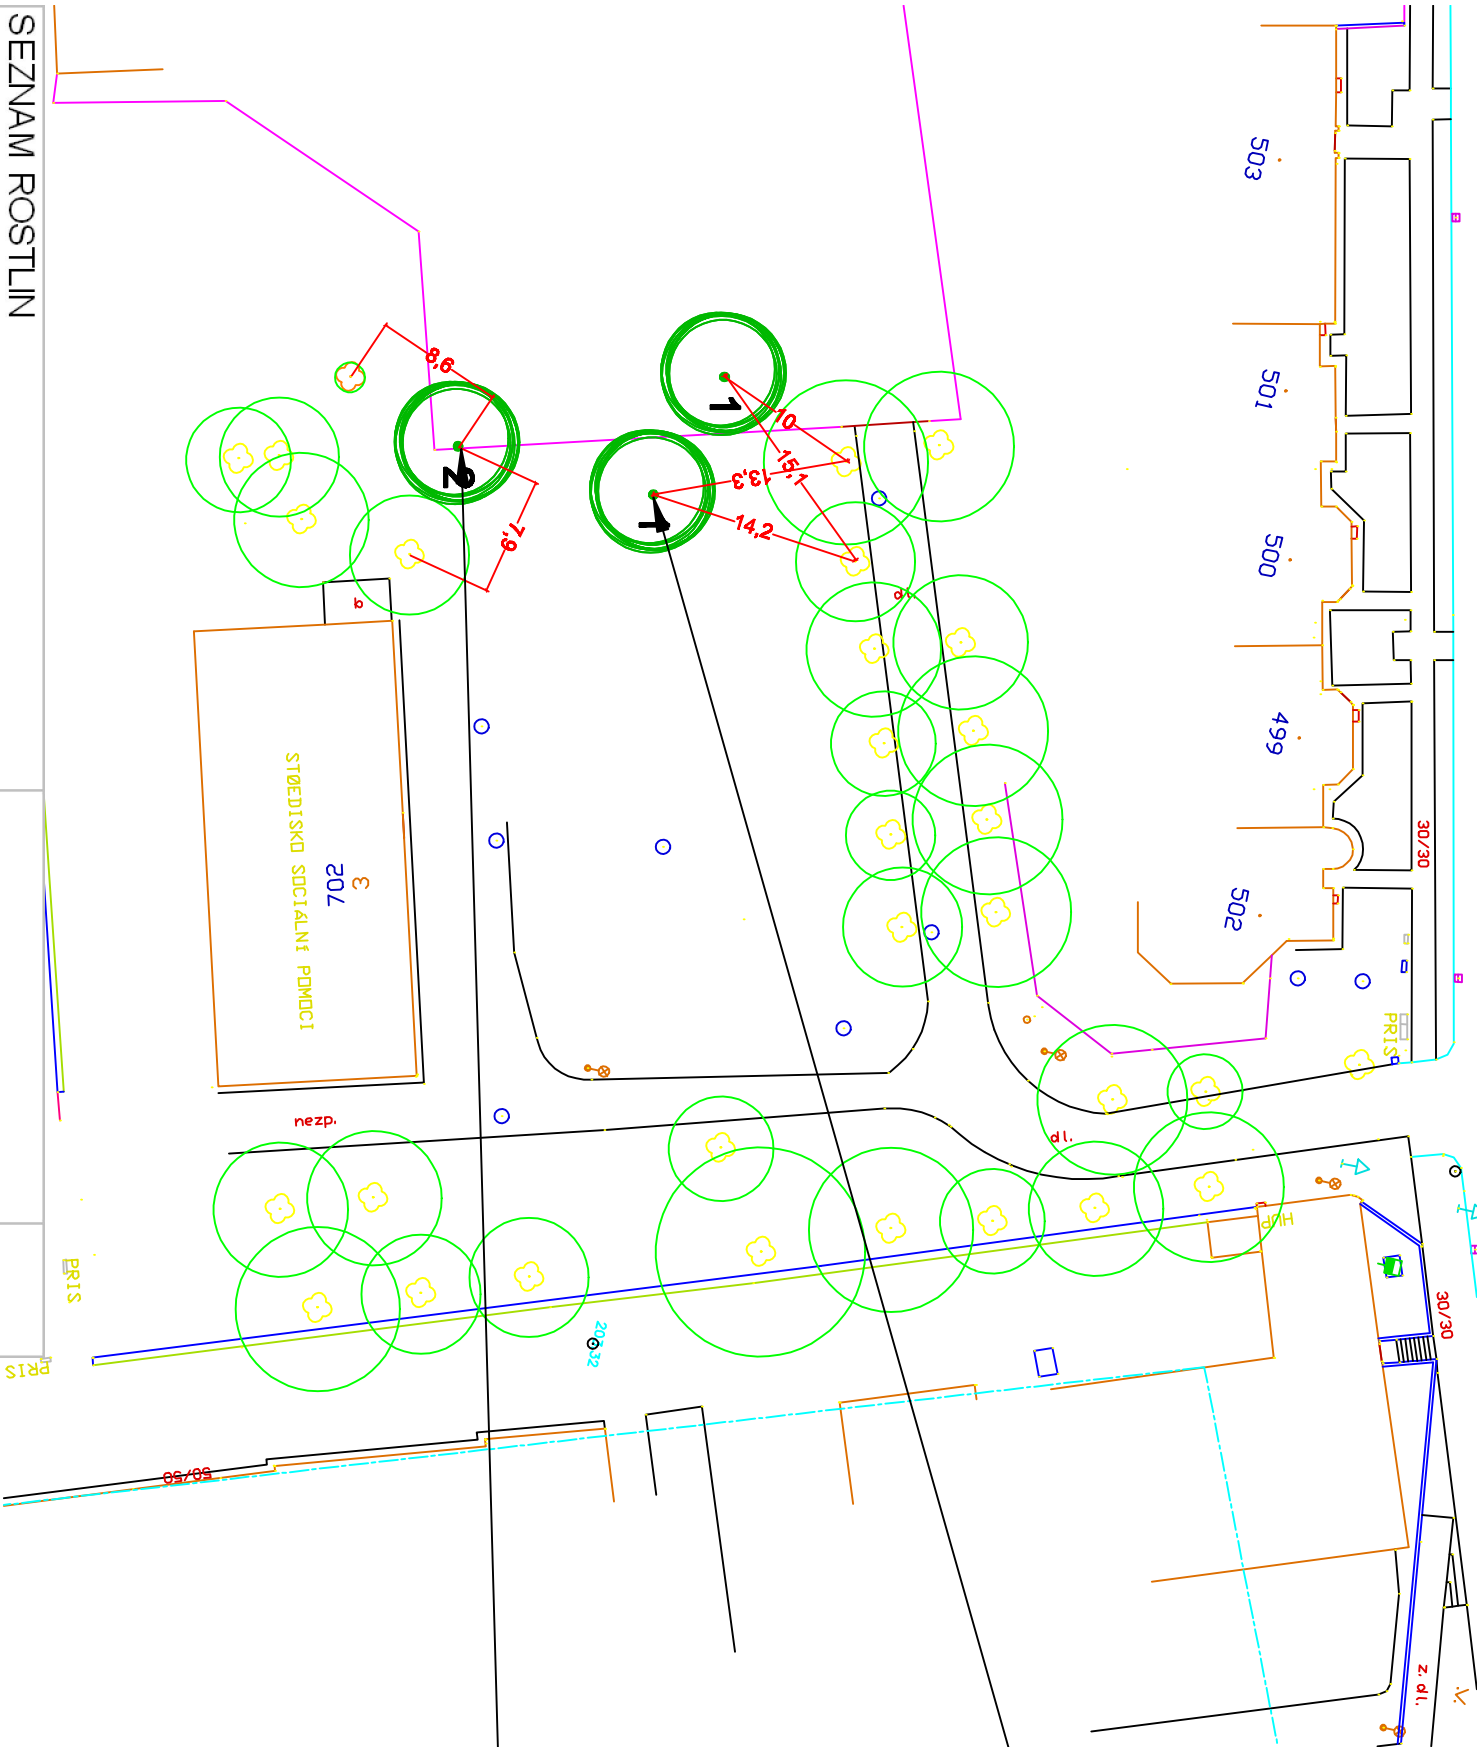
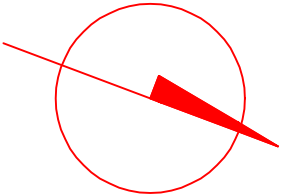


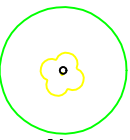

17. AZYLOVÝ DŮM - PUKYŇOVA UL.

Rekonstrukce a založení vybraných vegetačních prvků města Kroměříž

NÁVRH M 1:500



LEGENDA:

-  Stávající listnaté stromy
-  Navržené listnaté stromy

| SEZNAM ROSTLIN | | |
|-----------------|-----------------------|----------------|
| p. č | latinský název | český název |
| Listnaté stromy | | |
| 1 | Malus x Golden Hornet | Jabloň okrasná |
| 2 | Prunus x Accolade | Slivoň okrasná |

| VYPRACOVANÉ | | INVESTOR | | GARD&N | |
|---|--|---|--|---------------------------------|--|
| MIL. LUDMILA NASTOJA | | MĚSTO KROMĚŘÍŽ | | Hradbanská 209, 760 02 Kroměříž | |
| KONSTRUKCE | | STAVBA | | Číslo 542 995, mob: 777 743 026 | |
| Rekonstrukce a založení vybraných prvků zeleně města Kroměříž | | Rekonstrukce a založení vybraných prvků zeleně města Kroměříž | | PROJEKT | |
| Zpracováno | | Číslo | | Datum | |
| Architektura | | Azylový dům - Pukyňova | | 28.11.2013 | |
| STUPNĚ DOKUMENTACE | | Číslo | | Měřítko | |
| DPS | | Návrh | | M 1:500 | |
| | | | | V.č. 178 | |