
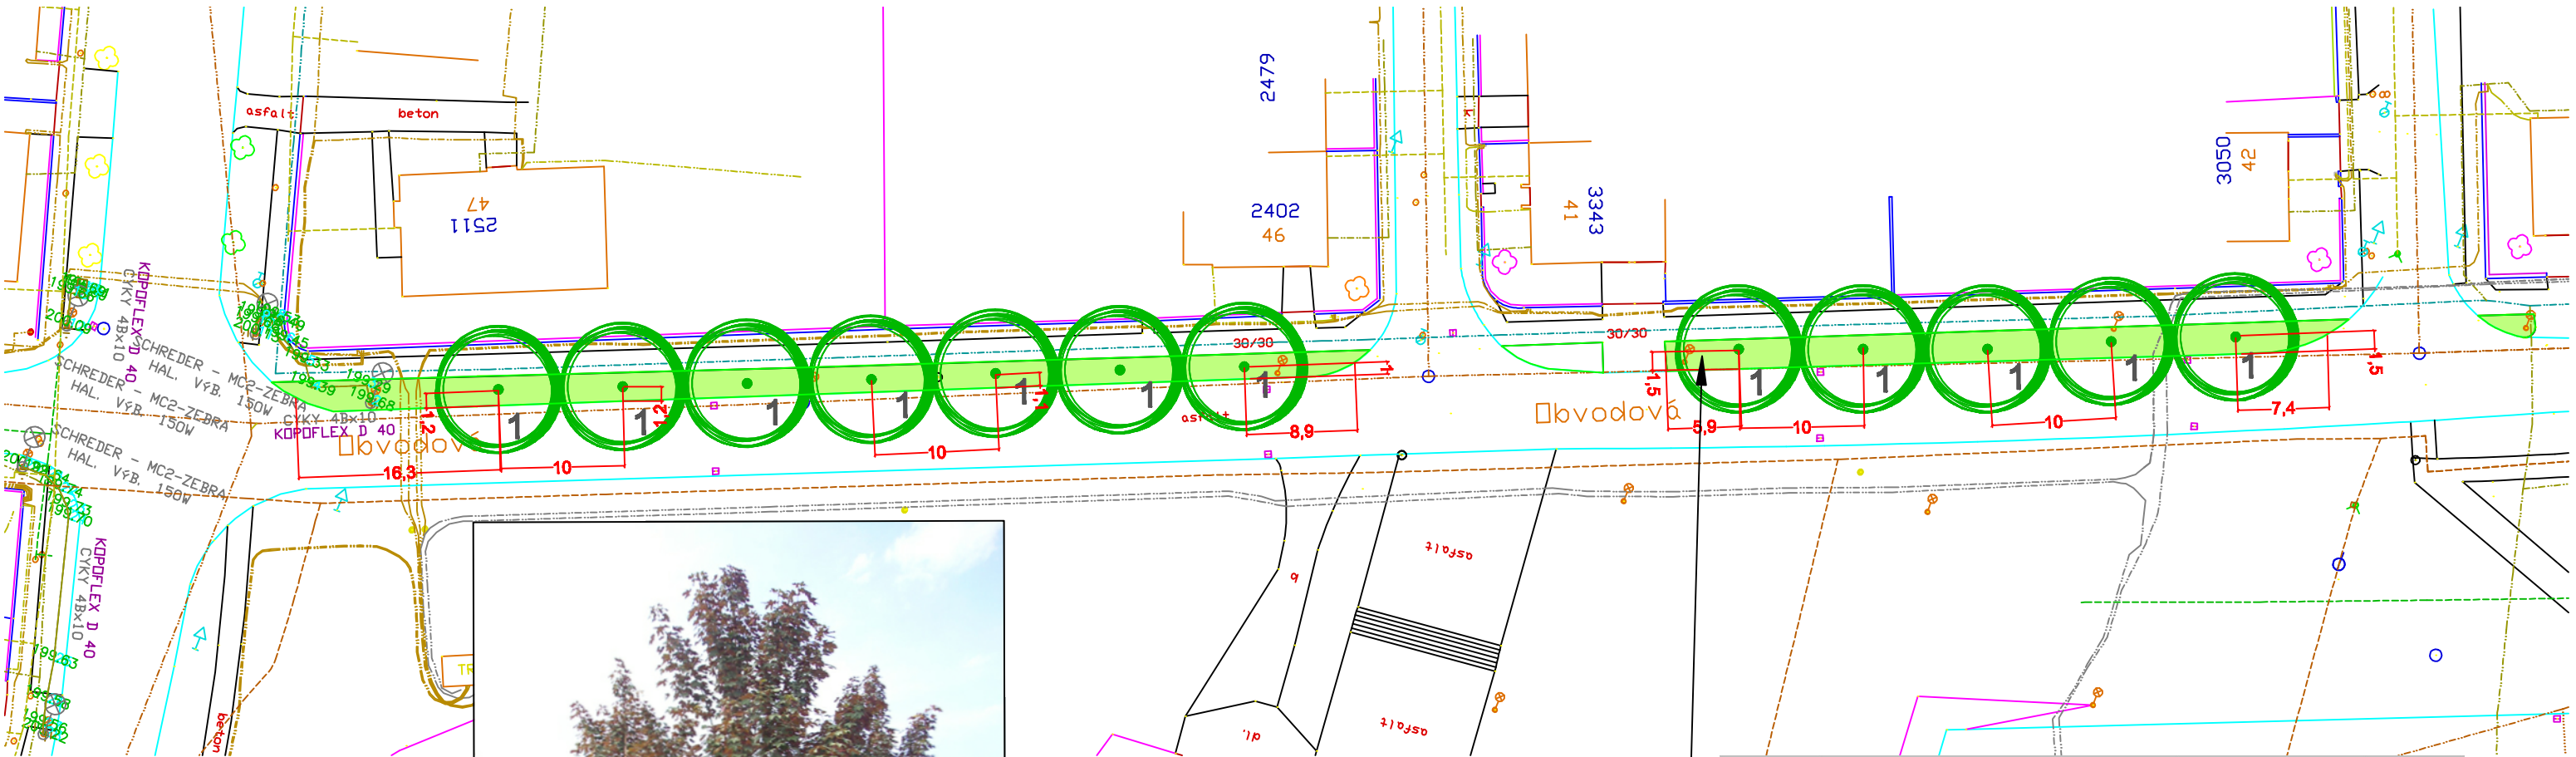
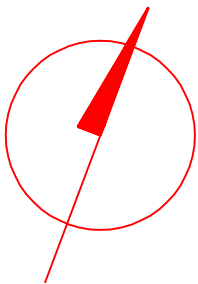


# 4. UL. OBVODOVÁ - ČÁST

Rekonstrukce a založení vybraných prvků zeleně města Kroměříž

NÁVRH M 1:500

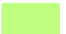

- LEGENDA:**
-  Navržené listnaté stromy
  -  Trávník



Prostor této ulice naplňují javory-Acer pseudoplatanus 'Atropurpureum' - 12 ks, na protější straně kontrastují se stávajícími světlými jeřlíny. Oba druhy se vhodně doplňují v různých odstínech listové zeleně.

SEZNAM ROSTLIN			
p.č	latinský název	český název	ks
Listnaté stromy			
1	Acer pseudoplatanus 'Atropurpureum'	javor klen	12

VYPRACOVAL ING. LADISLAVA NABÝVOVÁ	INVESTOR MĚSTO KROMĚŘÍŽ	<b>GARD&amp;N</b> <small>Realizace 200, 000 Kč Sklad Město</small> t: 572 542 969, mob: 777 743 026		
KREBIL Ing. Jaroslav Šprunc Ing. Kateřina Gajdošová	STAVBA Rekonstrukce a založení vybraných prvků zeleně města Kroměříž			
ZAK. ČÍSLO	ČÁST UL. OBVODOVÁ - ČÁST	FORMÁT	1	2
ARCH. ČÍSLO	OBRAH Návrh	DATUM	září 2013	4
STUPEŇ DOKUMENTACE DPS		MĚŘITVO	M 1:500	V.Č.4B