


19.RESSLOVA - PARČÍK

Rekonstrukce a založení vybraných prvků zeleně města Kroměříž

PASPORT ZELENĚ M 1:250

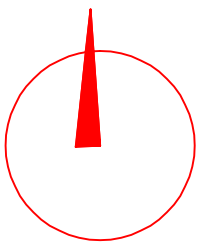

LEGENDA OŠETŘENÍ:




Stávající stromy



Redukční řez



Zdravotní řez

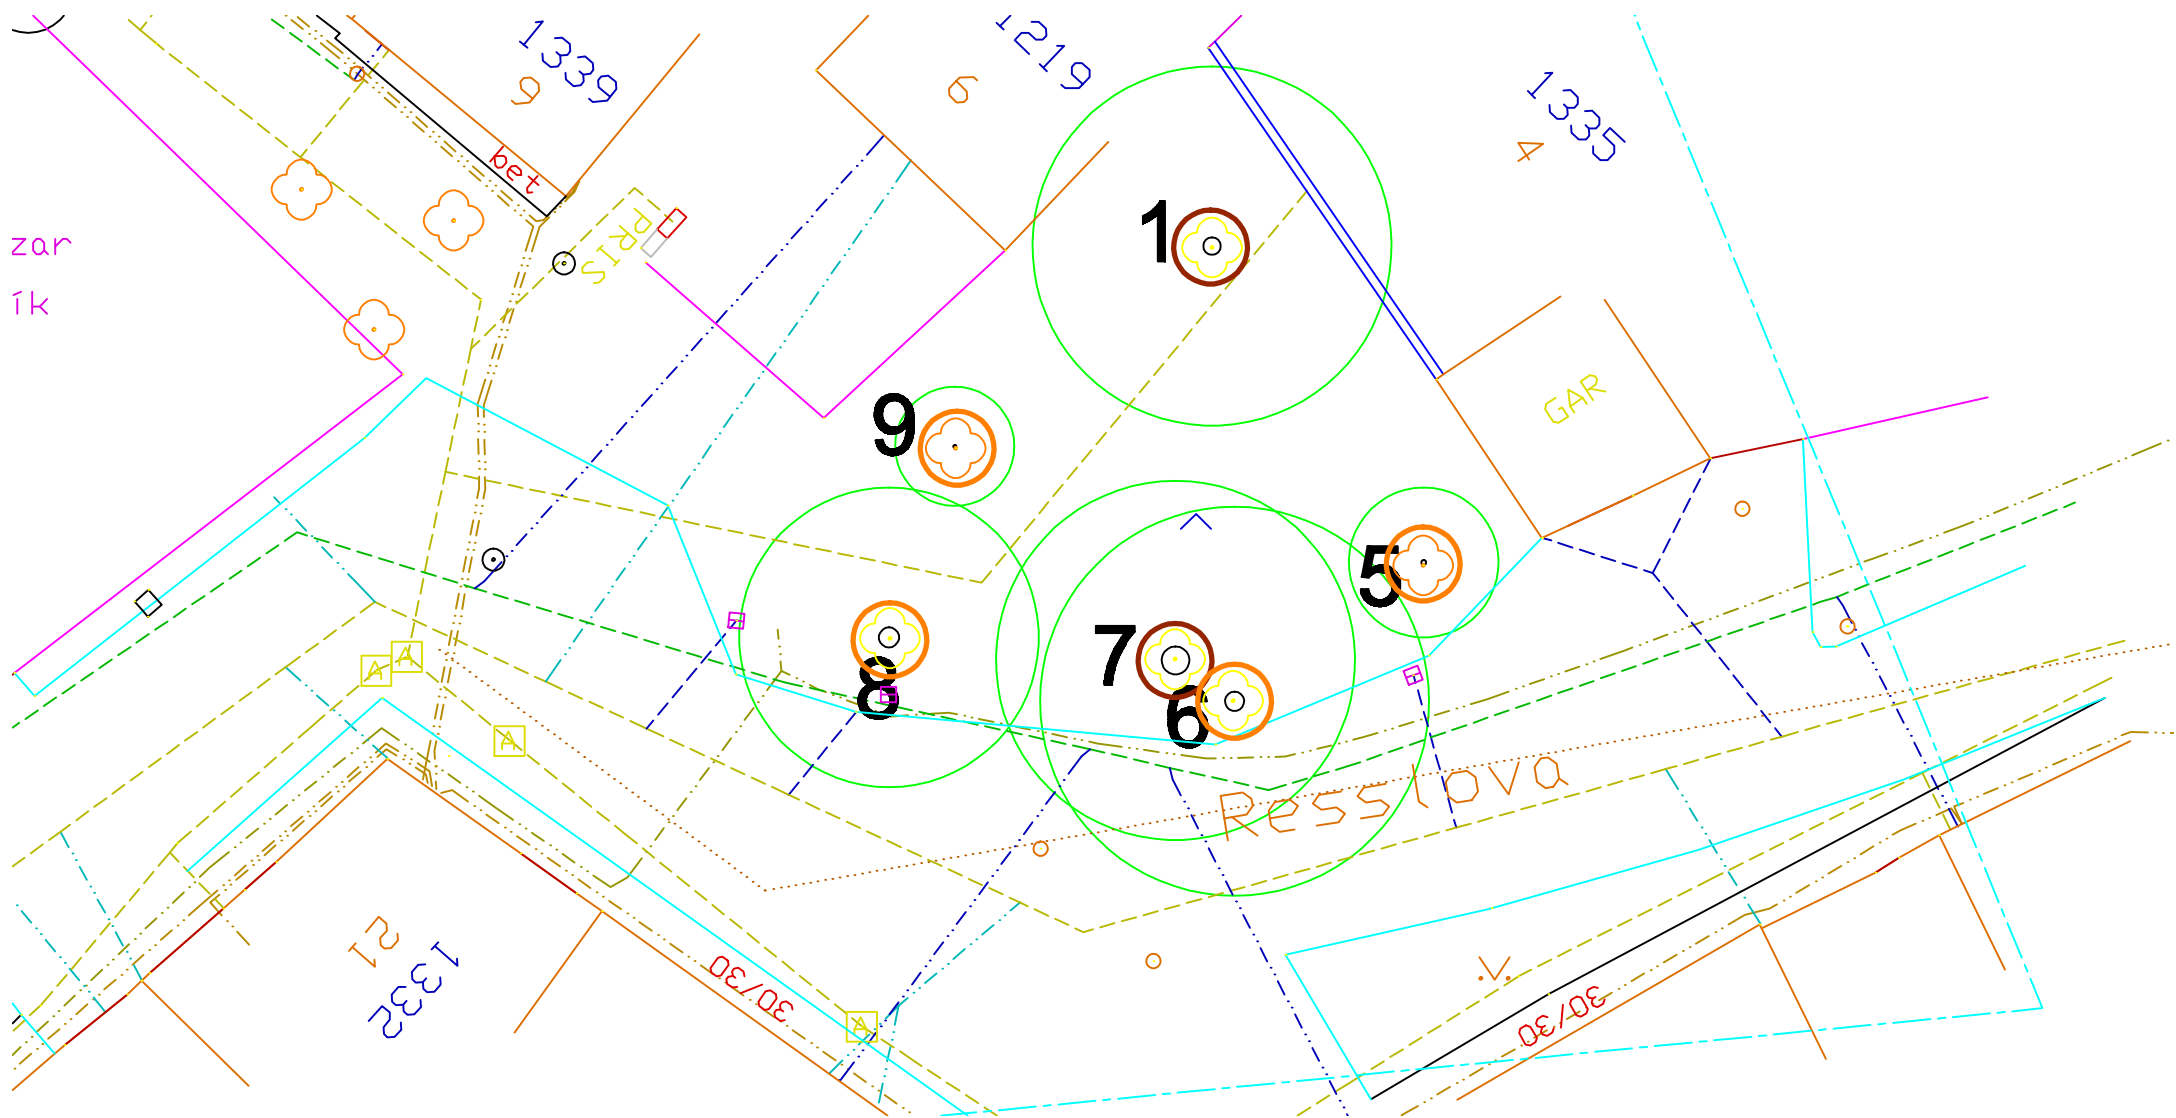

Pozn. číslování dle pasport. tabulky

VYPRACOVAN	INVESTOR	MĚSTO KROMĚŘÍŽ		GARD&N Prostřední 303, 690 05 Stará Město t: 572 542 969, mob: 777 743 026					
OBJEDNATEL MĚSTO KROMĚŘÍŽ	STAVBA								
KRESLIL Ing. Jiří Čížek Ing. Jiří Čížek	Rekonstrukce a založení vybraných prvků zeleně města Kroměříž								
ZAK.ČÍSLO	ČÁST	Reaslova - parčík		FORMÁT		1	2	3	
ARCH.ČÍSLO	OBRAH	Pasport		DATUM		2019	4	5	6
STUPEŇ DOKUMENTACE SPS				MĚŘÍTKO		M 1:250	V.Č. 10A		