
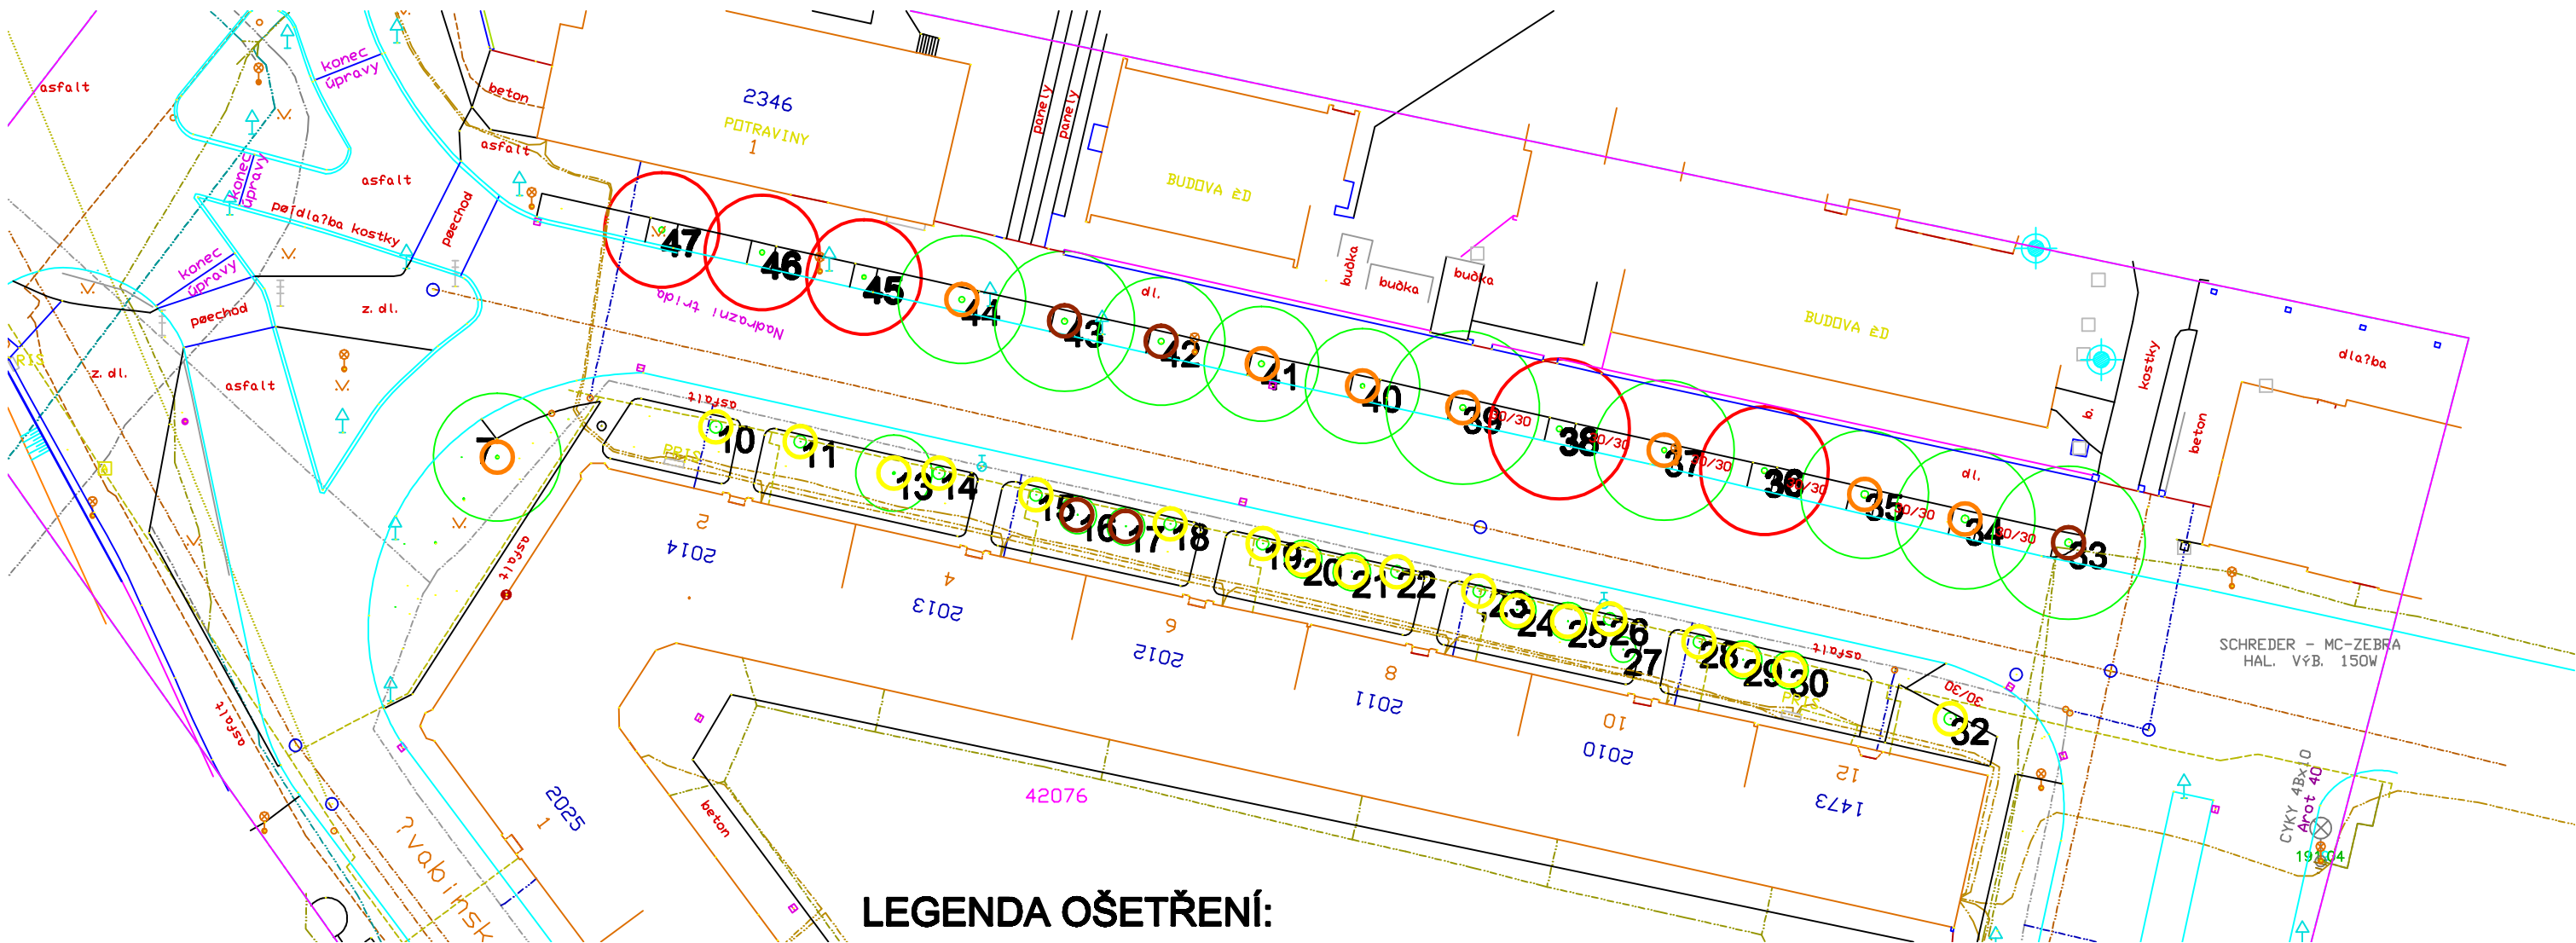


20. NÁDRAŽNÍ UL.


Rekonstrukce a založení vybraných prvků zeleně města Kroměříž

PASPORT ZELENĚ M 1:500

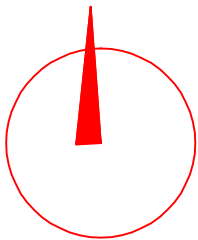


LEGENDA OŠETŘENÍ:

LEGENDA:

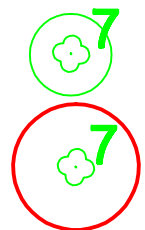

Stávající stromy

Strom navržený ke kácení

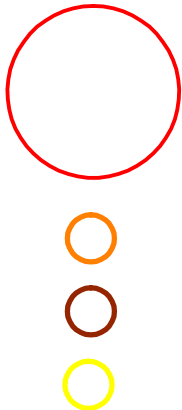

Kácení

Zdravotní řez

Redukční řez

Výchovný řez

Pozn. číslování dle pasport. tabulky

VYPRACOVAL		INVESTOR		GARD&N <small>Hradčická 203, 680 01 Štětí u Mladé</small> t: 572 542 969, mob: 777 743 026									
ING. LADISLAVA NABÝVOVÁ		MĚSTO KROMĚŘÍŽ											
KREJDLÉ		STAVBA		FORMÁT <table><tr><td>1</td><td>2</td><td>3</td></tr><tr><td>4</td><td>5</td><td>6</td></tr></table>				1	2	3	4	5	6
1	2	3											
4	5	6											
PROJEKTOVÁ KANCELÁŘ Ing. Kateřina Šupletová		Rekonstrukce a založení vybraných prvků zeleně města Kroměříž											
ZNAČČÍSKO		ČÁST		DATUM září 2013 MĚŘÍTKO M 1:500									
ARCH.ČÍSLO		Nádražní ul.											
STUPEŇ DOKUMENTACE		OBSAH		V.Č.20A									
DPS		Pasport											