
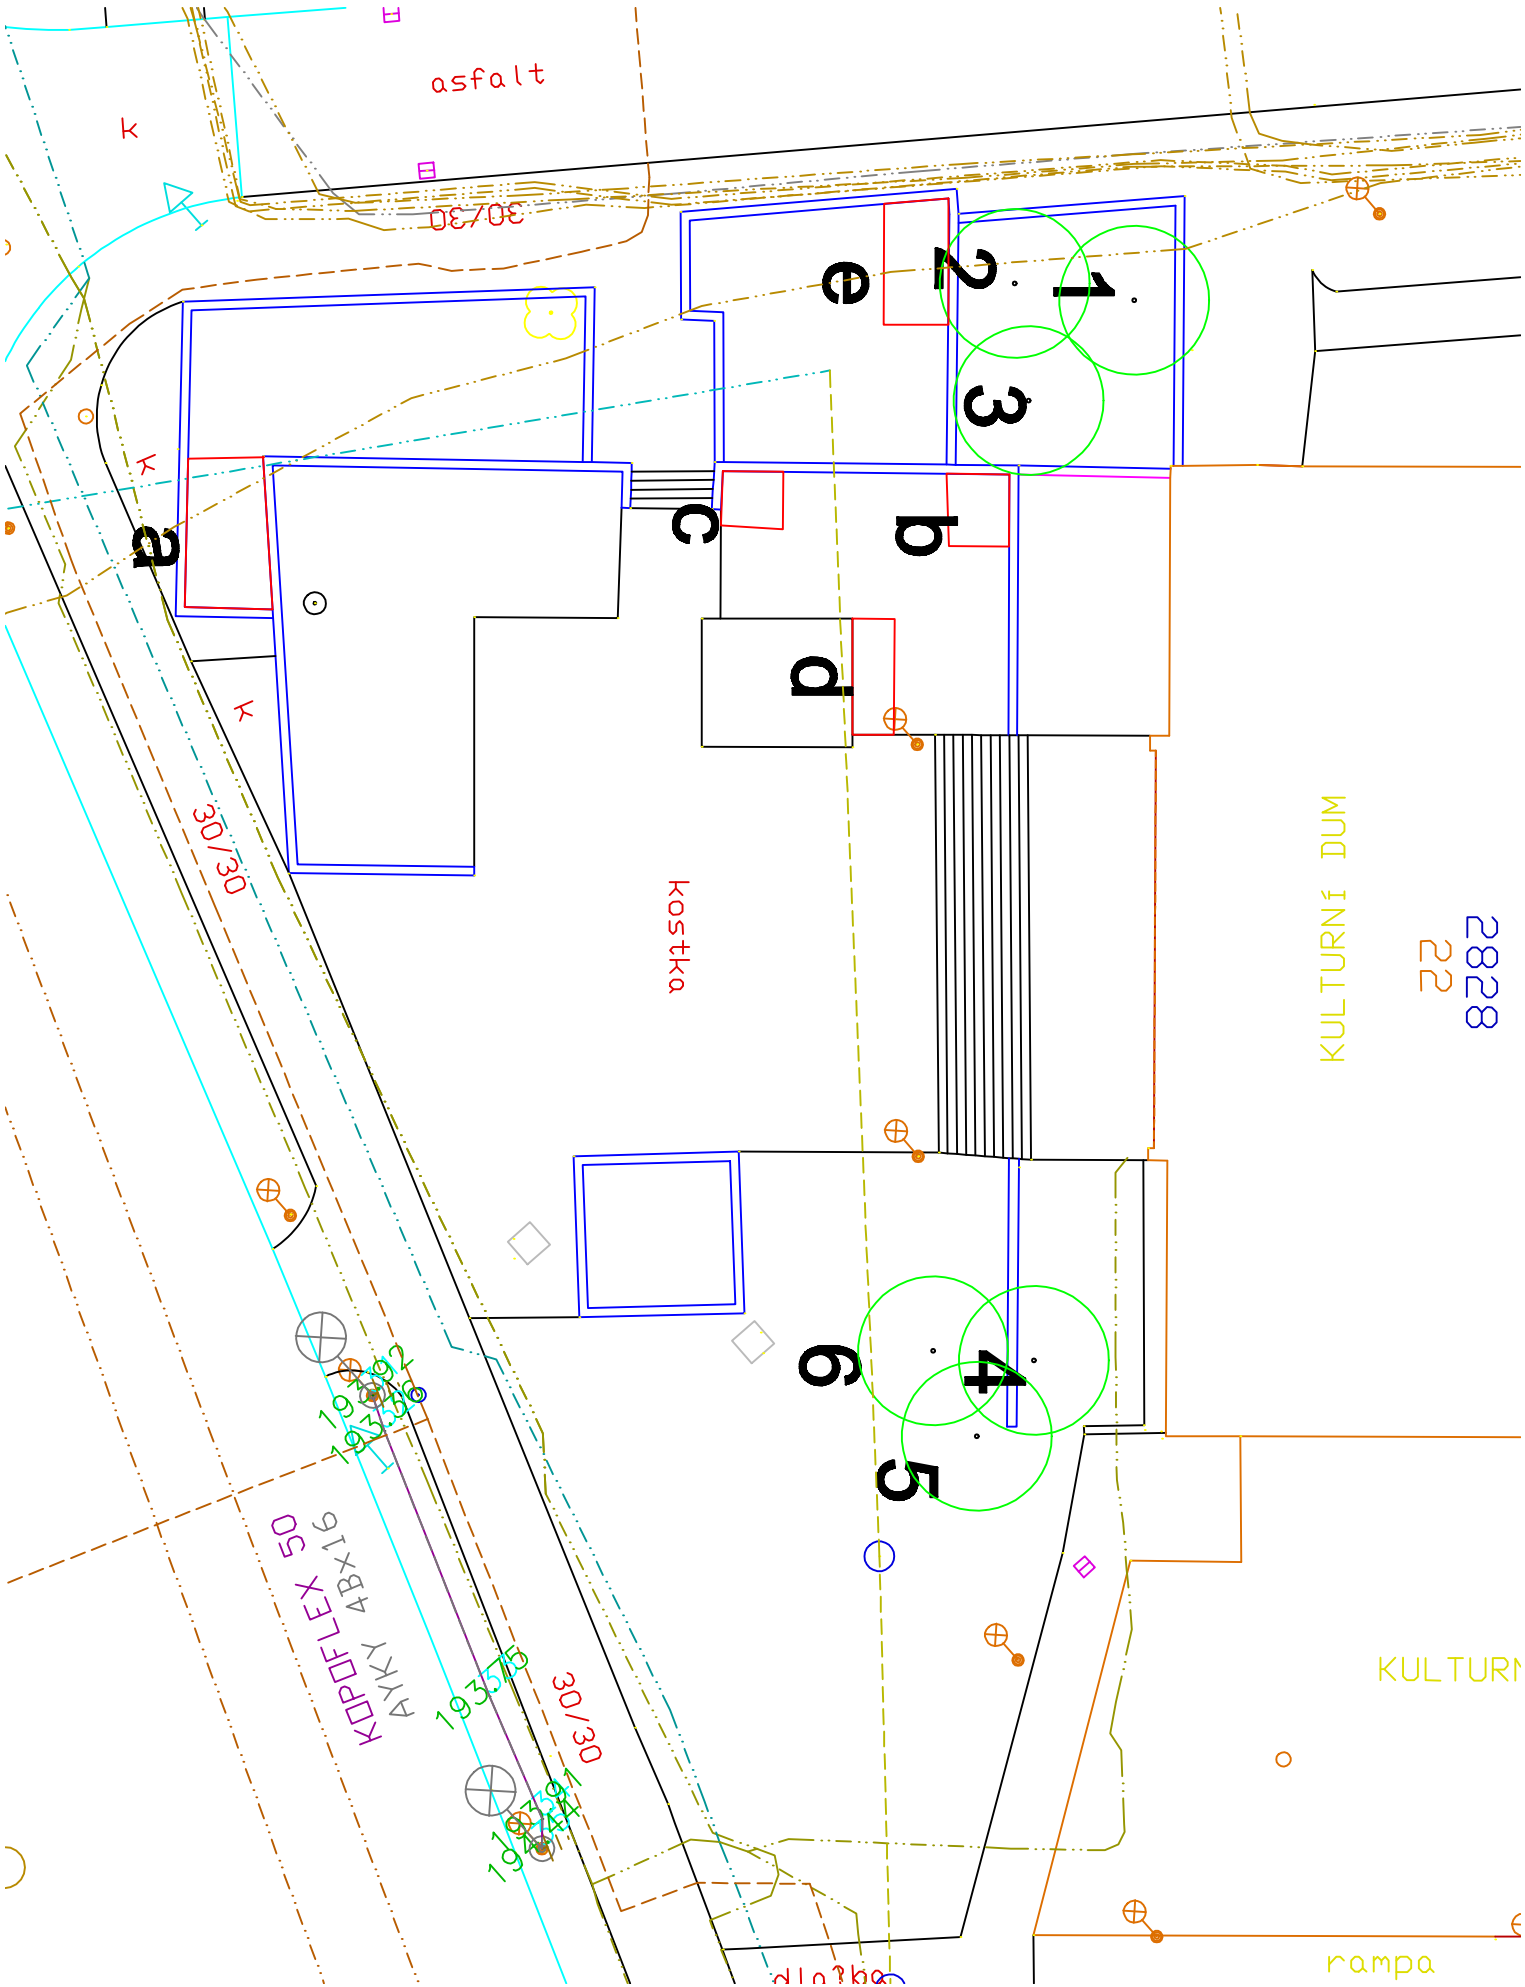


8. PŘED DOMEM KULTURY

Rekonstrukce a založení vybraných prvků zeleně města Kroměříž

INVENTARIZACE ZELENĚ M 1:250

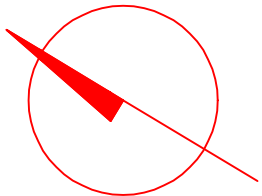

LEGENDA:

5 Ponechané jehličnaté stromy

Keře určené k odstranění

Pozn. číslování dle inventar. tabulky

VYPRACOVAL		INVESTOR		GARD&N	
Ing. Ladislava Náhlová		MĚSTO KROMĚŘÍŽ		Kroměřížská 208, 765 01 Kroměříž	
Ing. Karel Běláček		STAVBA		I: 572 542 969, mob: 777 743 026	
Ing. Karel Běláček		Rekonstrukce a založení vybraných prvků zeleně města Kroměříž		FORMÁT	
ZKČČMLO		Číslo		DATUM	
Archivní číslo		Před domem kultury		28.11.2013	
Stručná dokumentace		Číslo		MĚŘITVO	
DPS		Inventarizace zeleně		M 1:250	
				V.Č.ČA	