
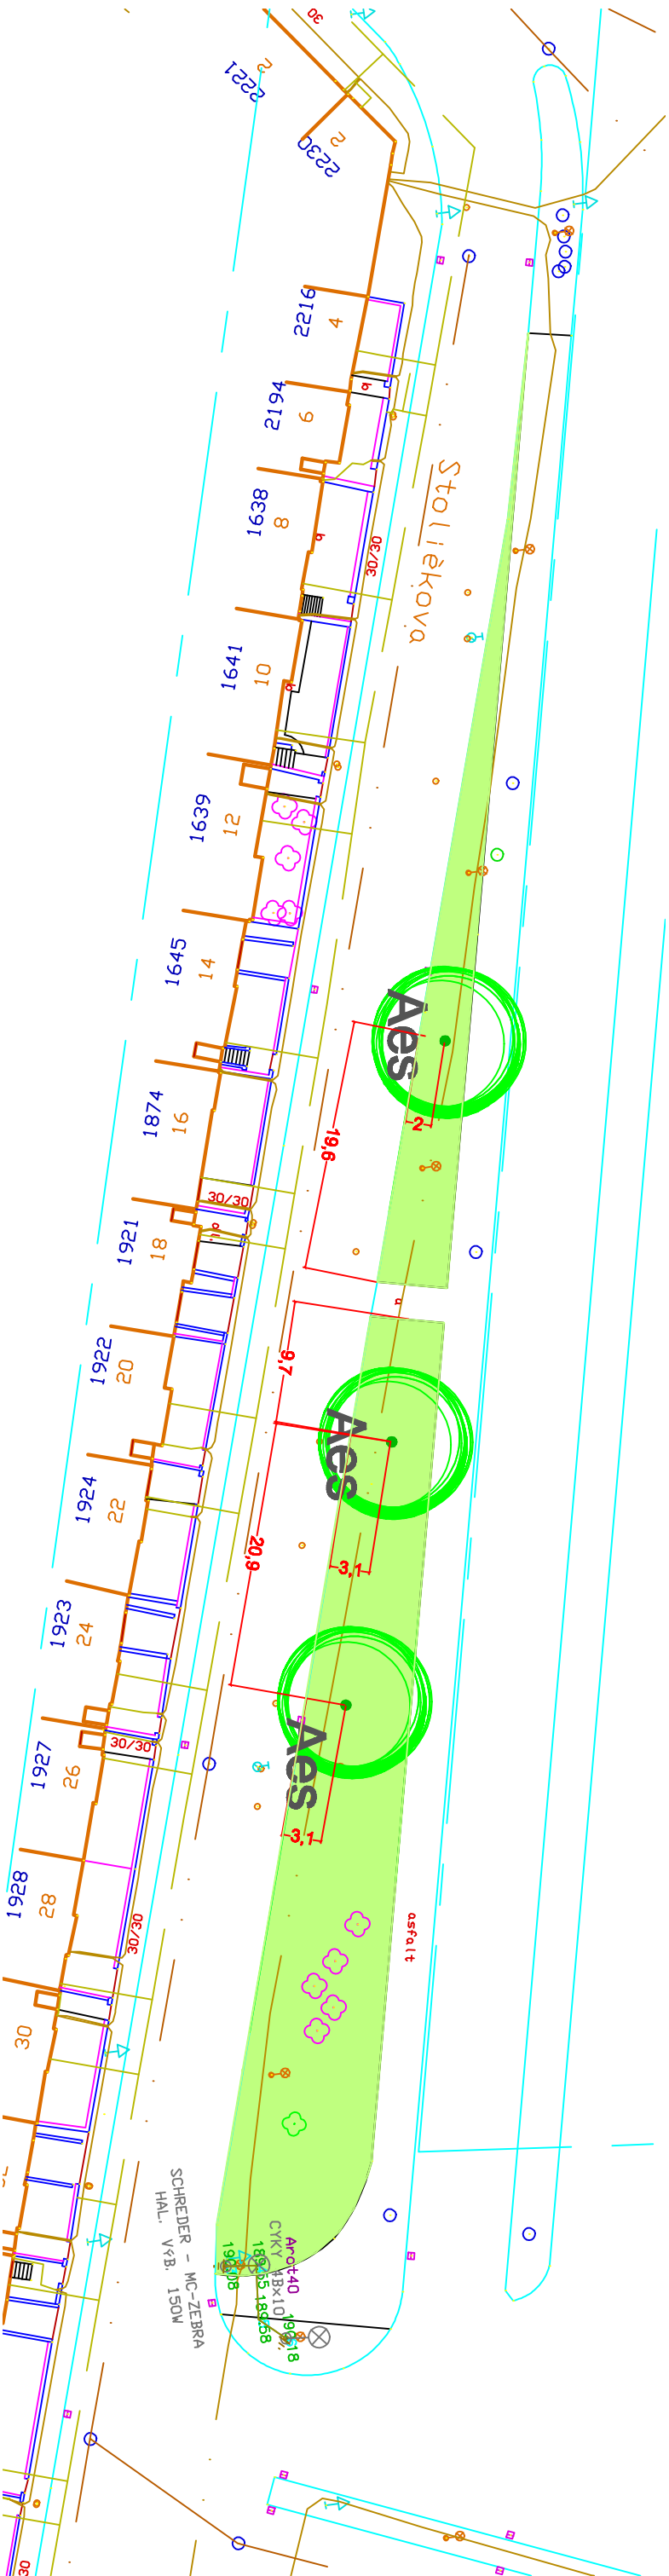


10. Stoličkova u nádraží

Rekonstrukce a založení vybraných prvků zeleně města Kroměříž

NÁVRH M 1:500

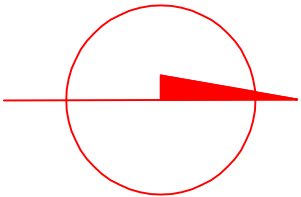

Legenda:



navržené stromy Aesculus carnea 'Britoli'



stávající dřeviny



trávník

SEZNAM ROSTLIN		
p.č	latinský název	český název
Listnaté stromy		
Aes	Aesculus carnea 'Britoli'	jilovec červený
		3



VYPRACOVANÉ		INVESTOR	
ING. LADISLAV HAVRTOVKA		MĚSTO KROMĚŘÍŽ	
INVEST. L.		STAVBA	
Ing. Ladislav Havrto		Rekonstrukce a založení vybraných prvků zeleně města Kroměříž	
ZÁK. ČÍSLO		UJ. Stoličkova u nádraží	
ARCH. ČÍSLO		000001	
GRUPNÍ DOKUMENTACE		NÁVRH	
DPS		M 1:500	
		VČ. 100	

GARD&N
Městská 100, 750 01 Kroměříž
t: 572 542 969, mob: 777 743 026

POČET
1 2 3

DATA
ZÁŘÍ 2013 4 6 6

MĚŘITVO
M 1:500