
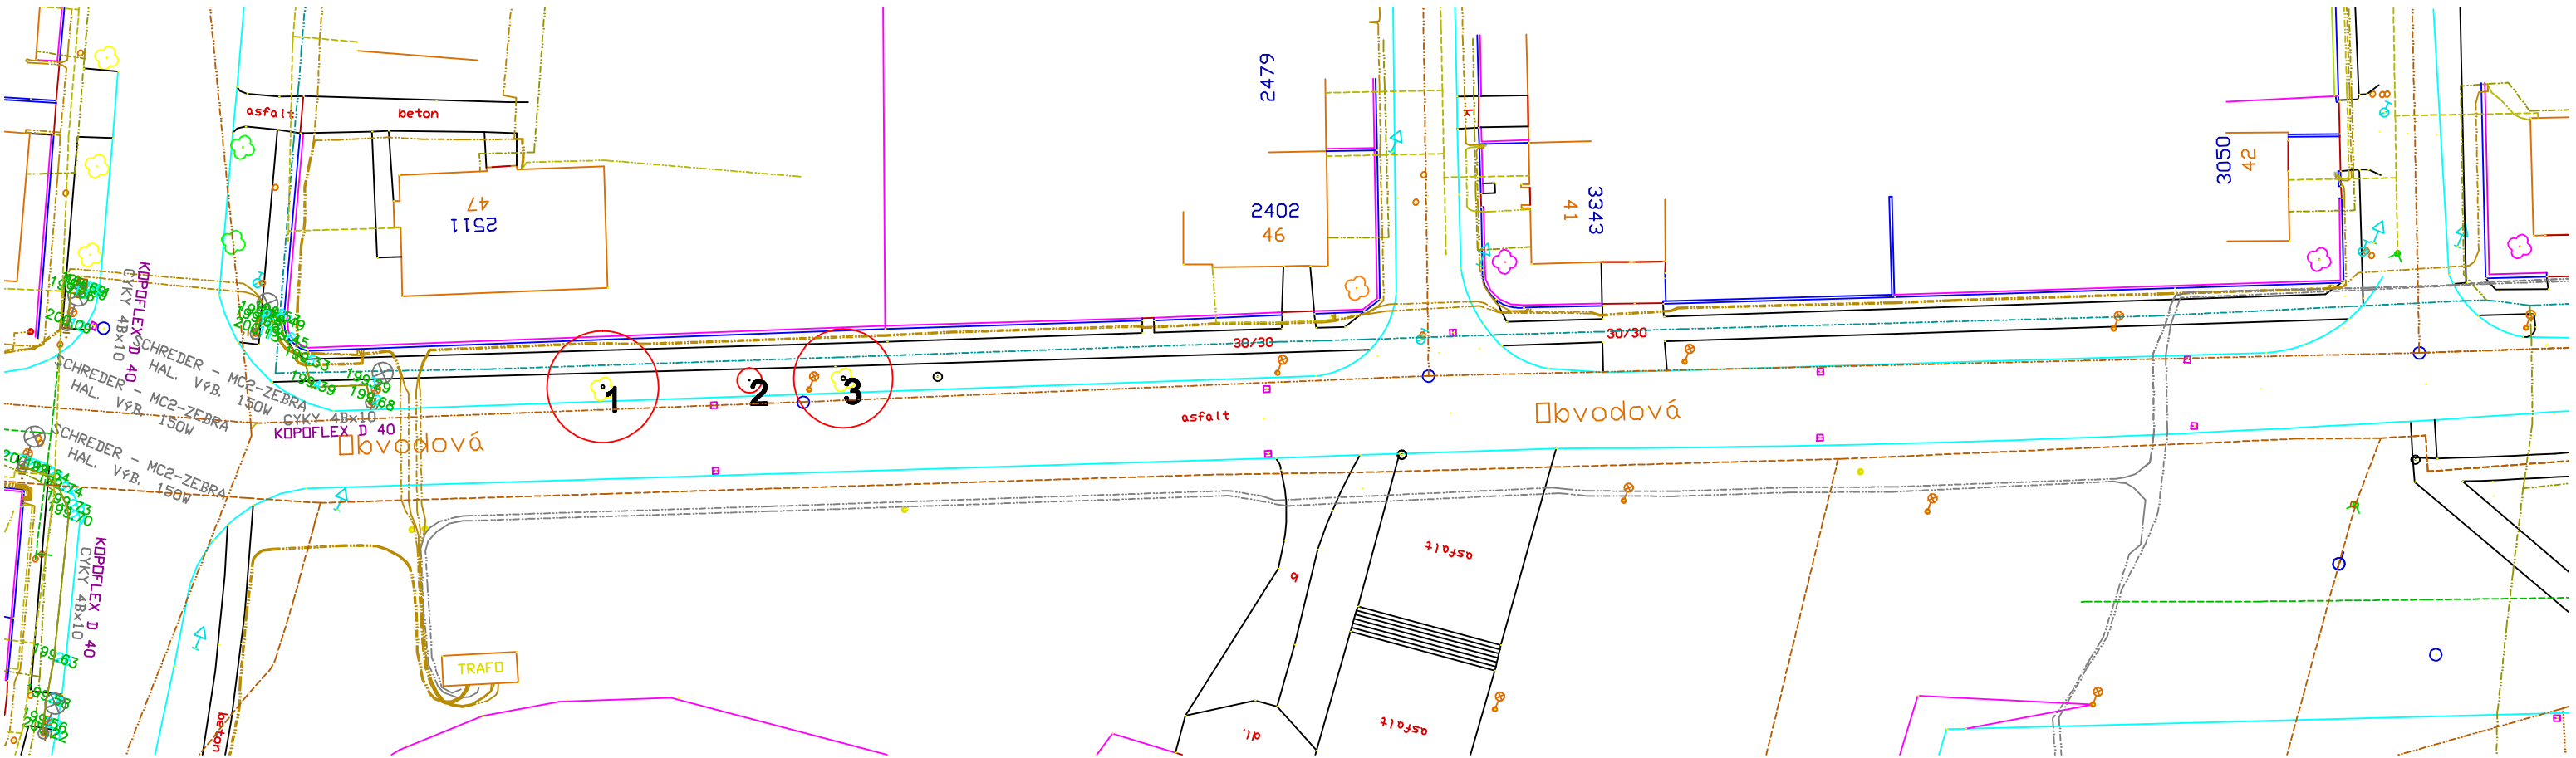


4. UL. OBVODOVÁ - ČÁST

Rekonstrukce a založení vybraných prvků zeleně města Kroměříž

PASPORT ZELENĚ M 1:500

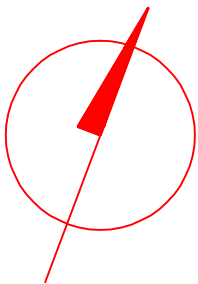

LEGENDA:

Strom navržený ke kácení

16

Pozn. číslování dle pasport. tabulky

VYPRACOVAL	INVESTOR	GARD&N <small>Hradčická 208, 680 02 Štětí nad Sázavou t: 572 542 969, mob: 777 743 026</small>		
ING. LADISLAVA NABÝVOVÁ	MĚSTO KROMĚŘÍŽ			
KRESLIL	STAVBA	Rekonstrukce a založení vybraných prvků zeleně města Kroměříž		
ING. JIŘÍ ŠIMON				
Ing. Kateřina Gajdošová				
ZAK. ČÍSLO	ČÁST	Ul. OBVODOVÁ - ČÁST		
ARCH. ČÍSLO	OBRAH	Pasport		
STUPEŇ DOKUMENTACE				
DPS				
		FORMÁT	1	2
		DATUM	září 2013	4
		MĚŘITVO	M 1:500	V.Č. 4A