
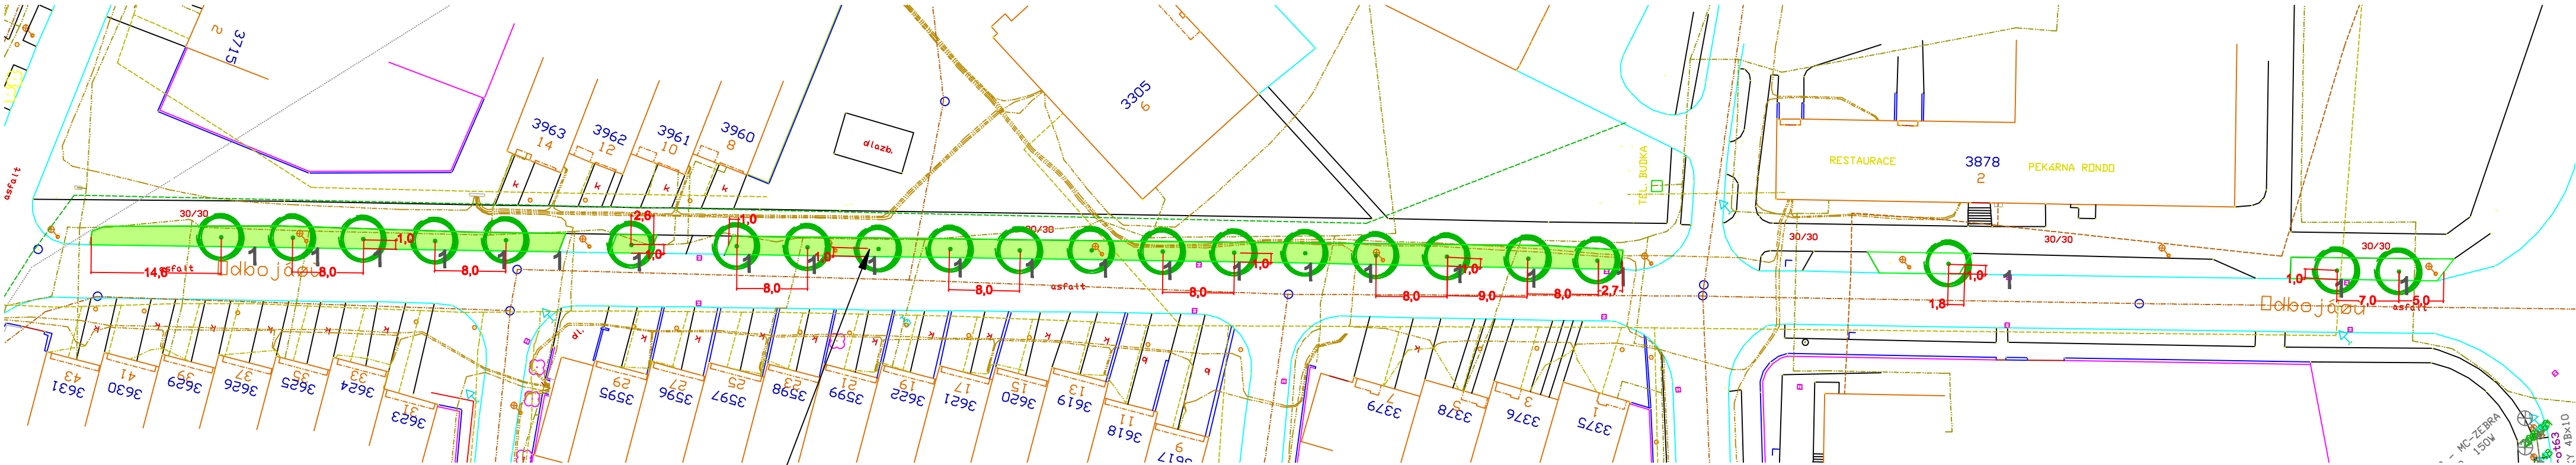


5. UL. ODBOJÁŘŮ

Rekonstrukce a založení vybraných prvků zeleně města Kroměříž

NÁVRH M 1:500

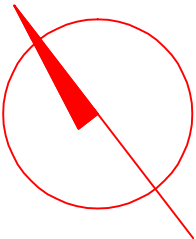

Jednostrannou alej z přestárých sakur a třešní navrhujeme nahradit jinany dvoulaločnými - Ginkgo biloba, samčího typu - bez plodů, s rozsochatou vystoupavou korunou a výrazným svěže žlutým podzimním zbarvením listů.



SEZNAM ROSTLIN			
p.č	latinský název	český název	ks
Listnaté stromy			
1	Ginkgo biloba	jinan dvoulaločný	22



LEGENDA:

 Navržené listnaté stromy

 Trávník

VYPRACOVAL		INVESTOR		GARD&N <small>Havlíkova 308, 680 02 Kroměříž</small> t: 572 542 969, mob: 777 743 026					
ING. LADISLAVA NAGYOVÁ		MĚSTO KROMĚŘÍŽ							
KONTAKT		STAVBA							
Ing. Karel Nagy Ing. Karel Nagy Ing. Karel Nagy		Rekonstrukce a založení vybraných prvků zeleně města Kroměříž							
ZAKÁZKA		ČÁST		FORMÁT		1	2	3	
ARCH. ČÍSLO		5. UL. ODBOJÁŘŮ		DATUM		září 2013	4	5	6
STUPEŇ DOKUMENTACE		OBSAH		MĚŘÍTKO		M 1:500	V.Č. 68		
DPS		Návrh							