
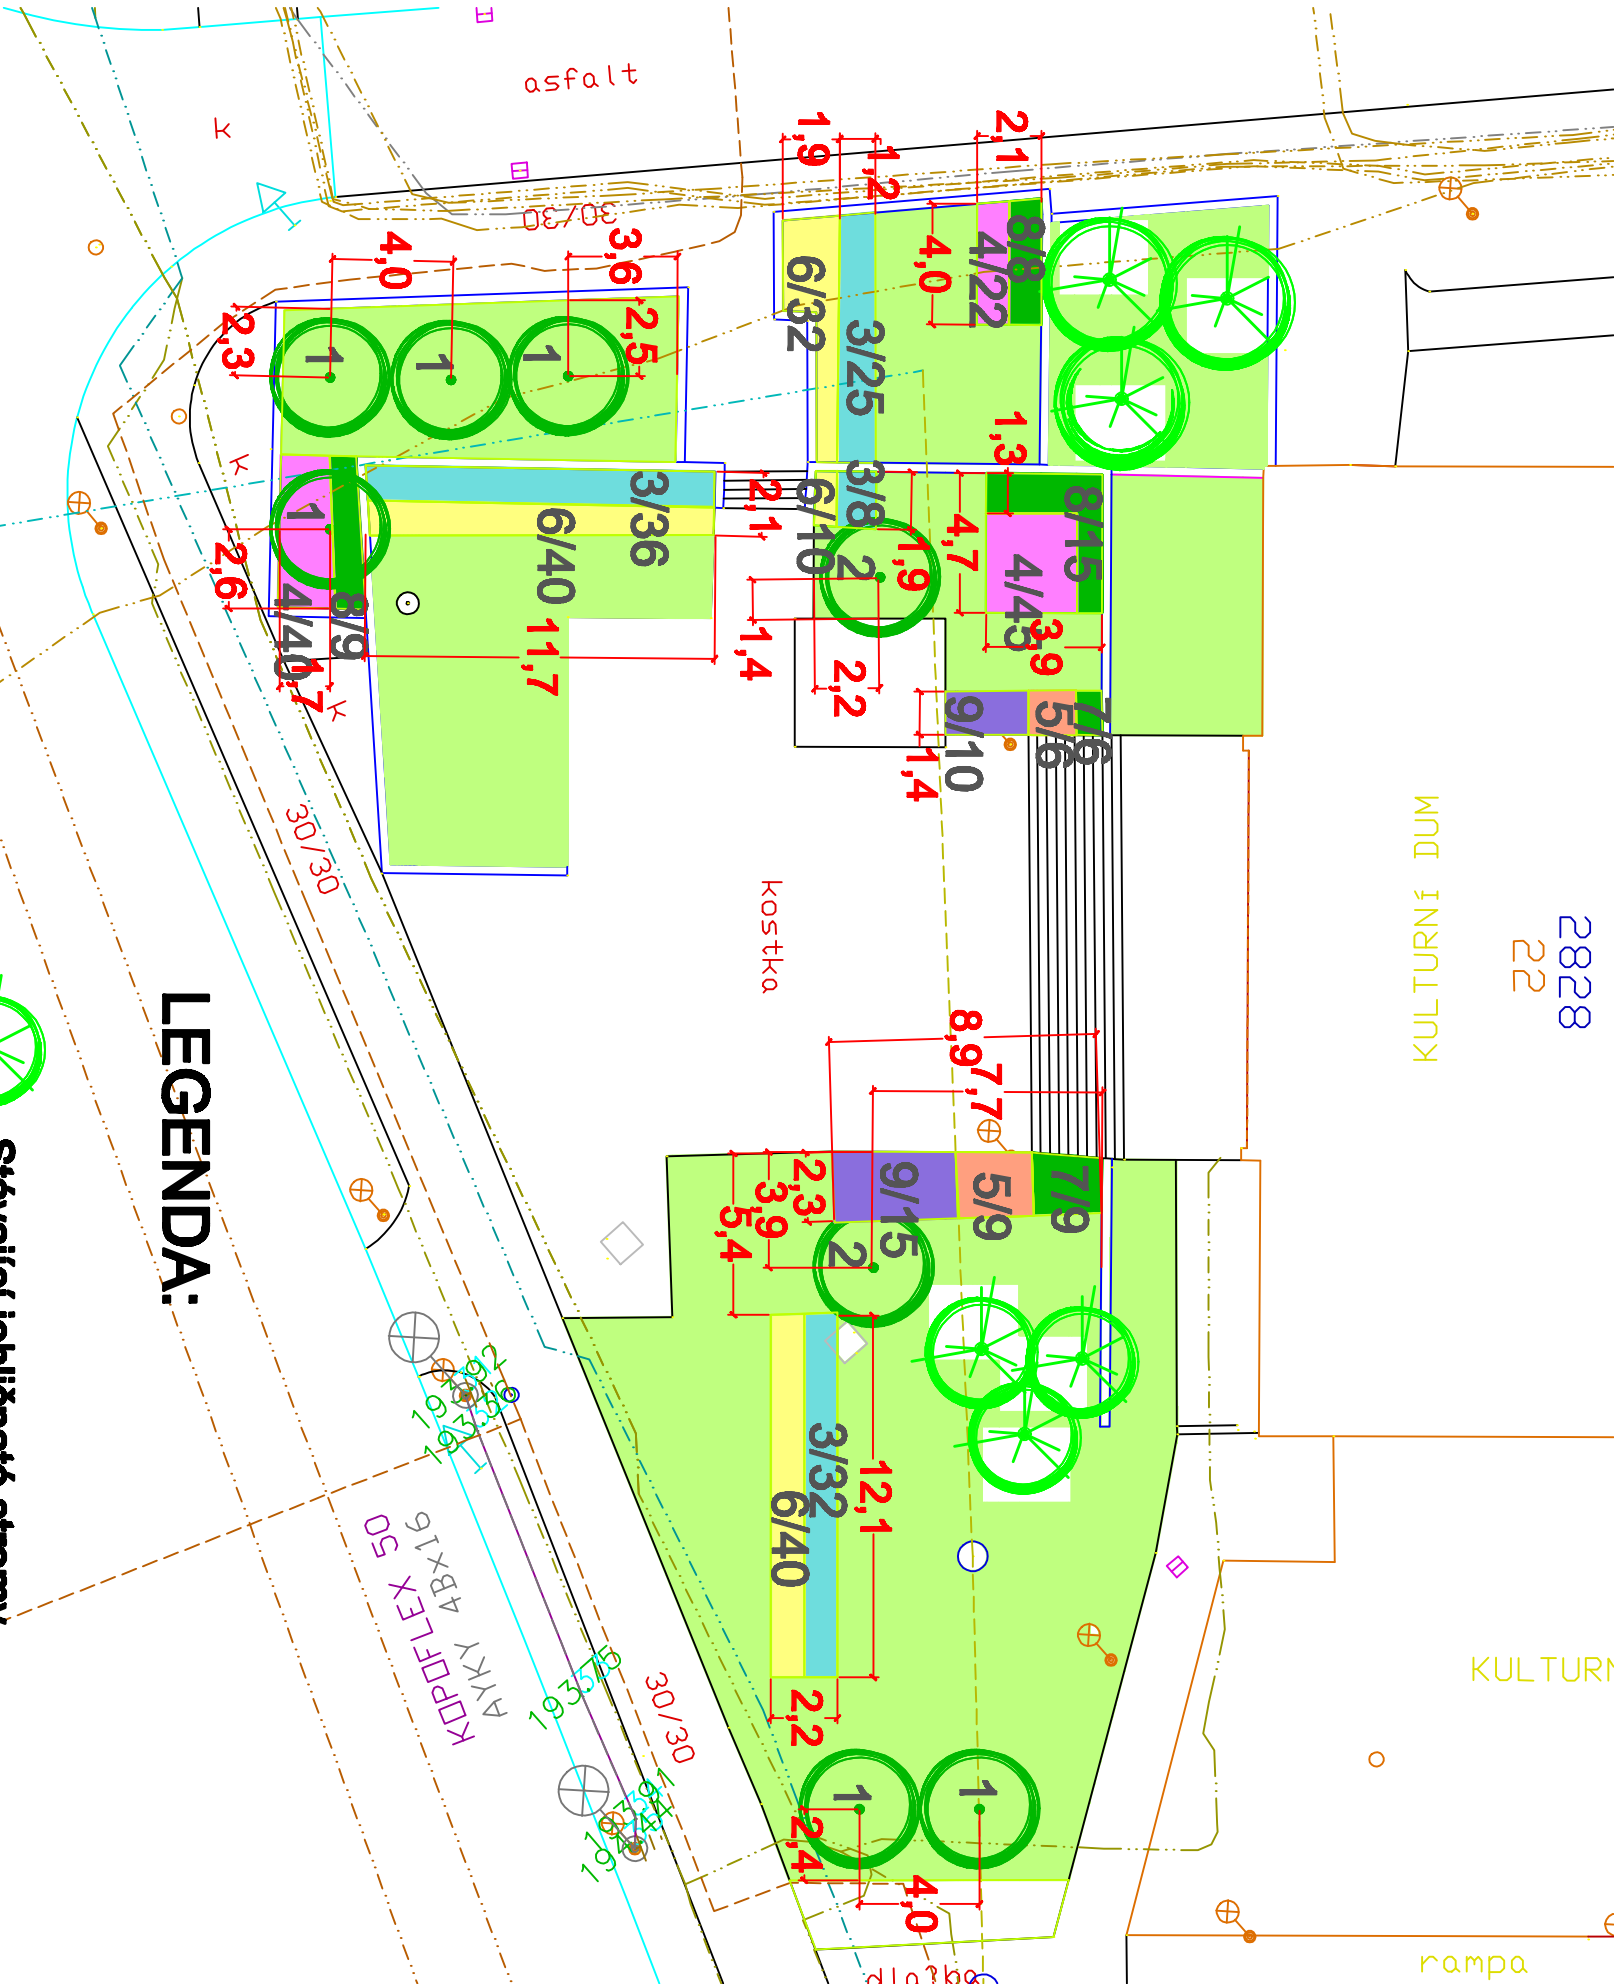


8. PŘED DOMEM KULTURY

Rekonstrukce a založení vybraných prvků zeleně města Kroměříž

NÁVRH M 1:250

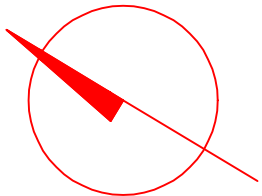

LEGENDA:

- Stávající jehličnaté stromy
- Navržené listnaté stromy

Navržené keřové výsadby

Trávník



SEZNAM ROSTLIN		
p.č.	latinský název	český název
Listnaté stromy		
1	Betula jacquemontii	bříza jacquemontova
2	Quercus robur 'Fastigiata'	dub letní
Listnaté keře		
3	Caragana clandonensis	ořechokřídelec klondonský
4	Erica carnea	vřesovec platový
5	Forsythia intermedia 'Mauloch'	zlatice prostřední
6	Potentilla fruticosa 'Abbotswood'	mochla křovitá
7	Prunus laurocerasus 'Helleri'	střemcha vavřínová
8	Prunus laurocerasus 'Mans'	střemcha vavřínová
9	Symphoricarpos doerrobosii 'Magic Berry'	pámelník Doerrobosii

VÝKONOVÁ		INVESTOR	
IWA LOKALITA NÁVRH		MĚSTO KROMĚŘÍŽ	
KREML		STAVBA	
Rekonstrukce a založení vybraných prvků zeleně města Kroměříž		Rekonstrukce a založení vybraných prvků zeleně města Kroměříž	
ZAKÁZKA		GARD&N	
ARH		Před Domem kultury	
STUPĚŇ DOKUMENTACE		NÁVRH	
DPS		MĚŘITVO	
		M 1:250	

GARD&N

Rekonstrukce a založení vybraných prvků zeleně města Kroměříž

