


15. MASARYKOVO NÁM.

Rekonstrukce a založení vybraných prvků zeleně města Kroměříž

NÁVRH M 1:250

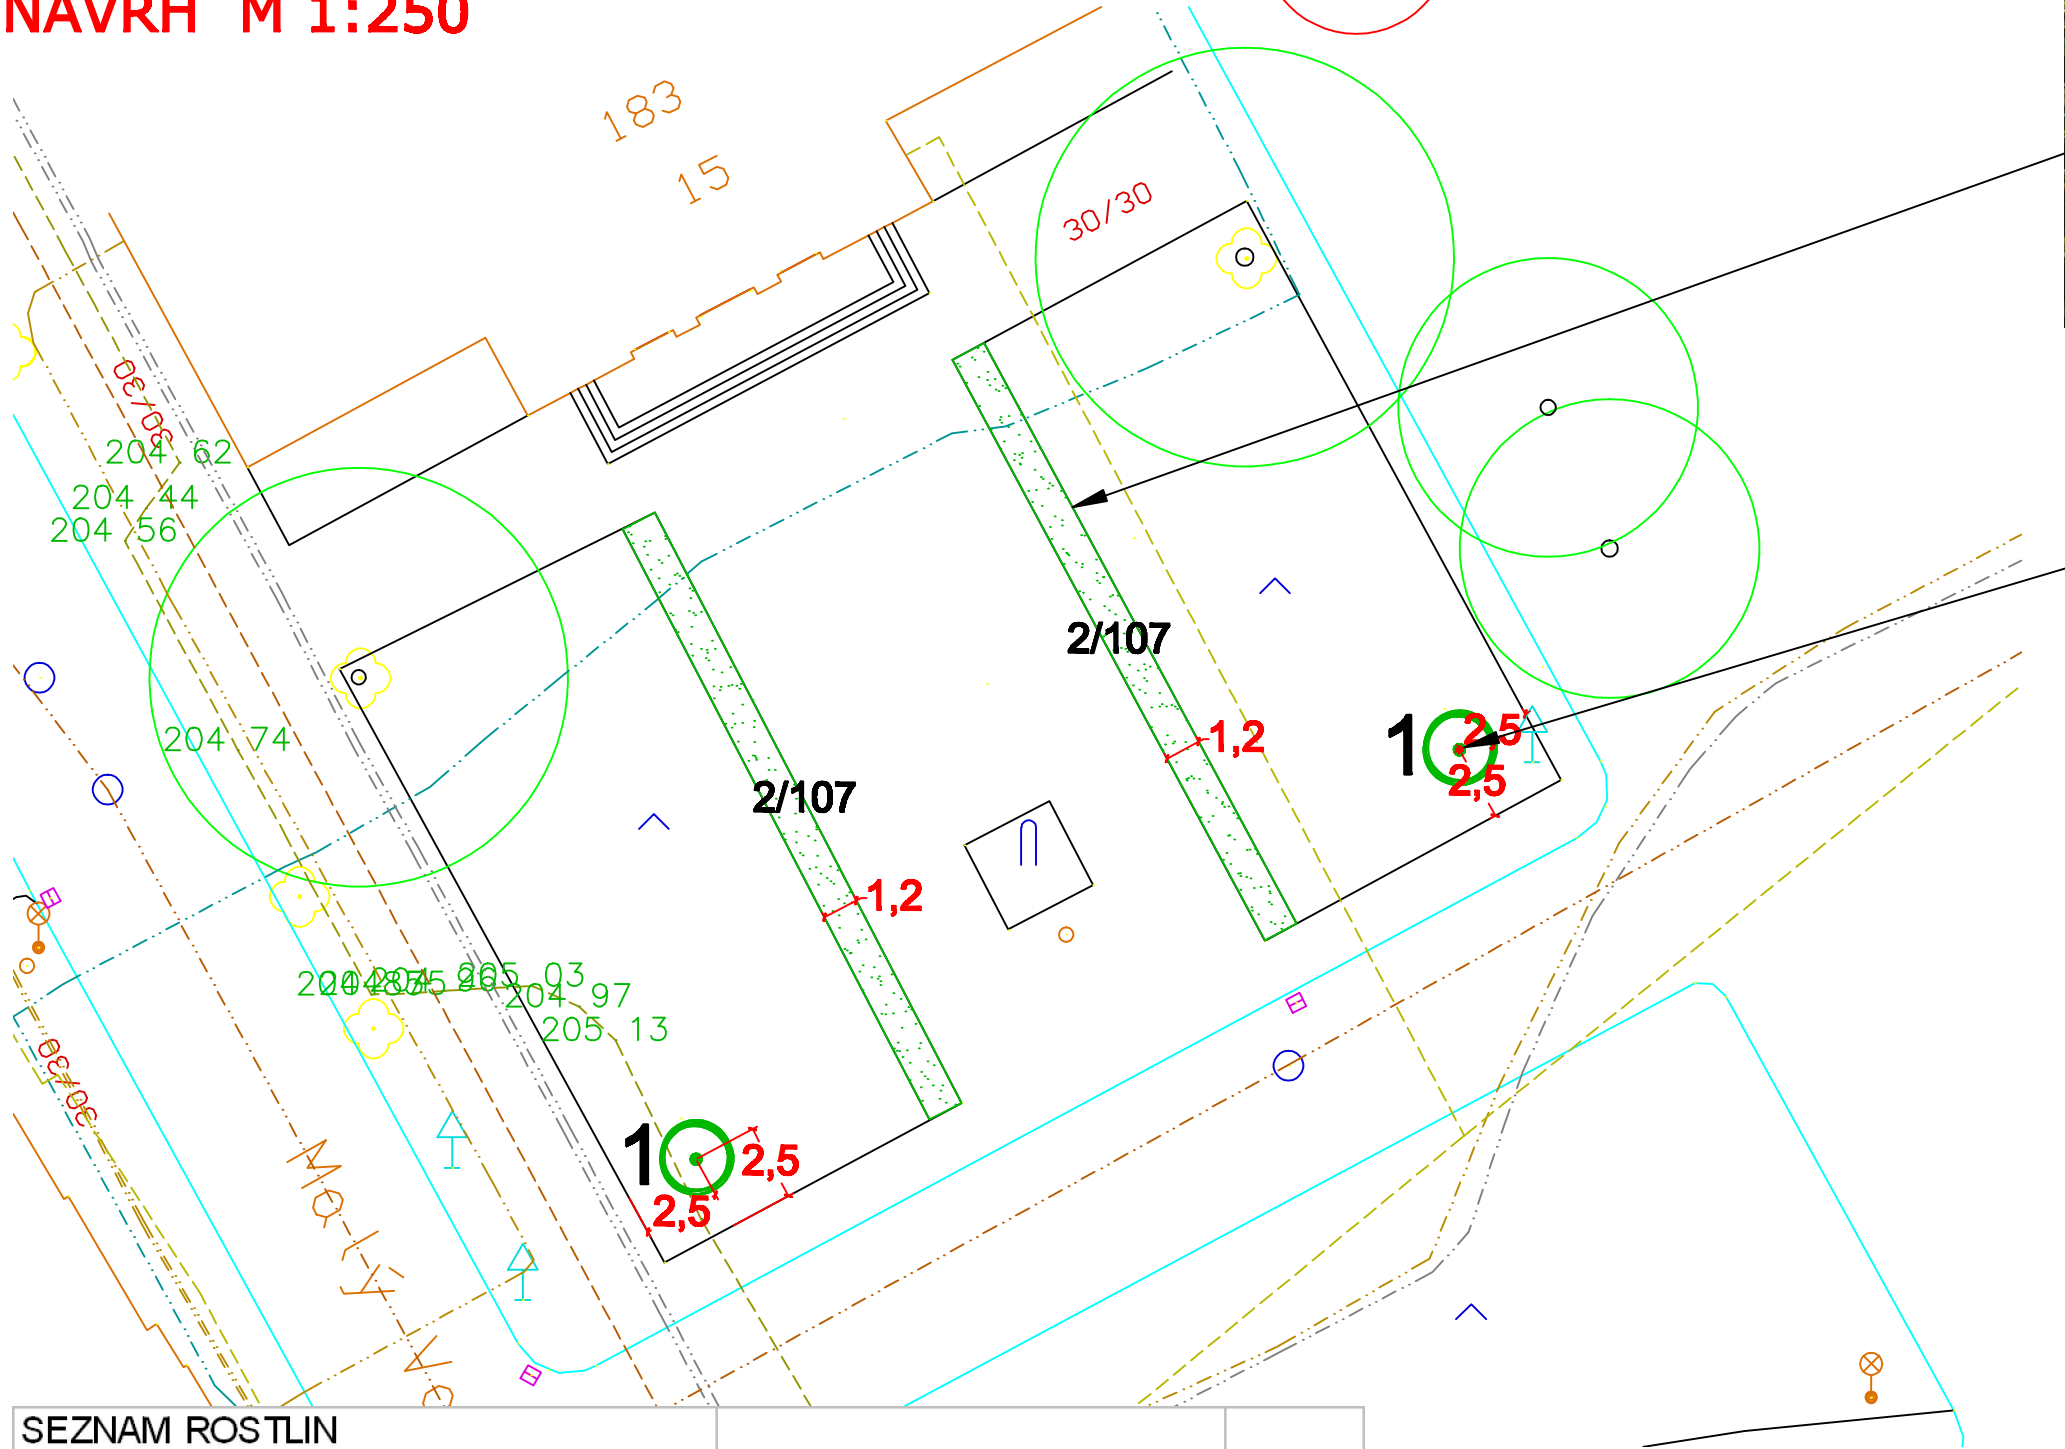

LEGENDA:

- Stávající listnaté stromy
- Navržené listnaté stromy
- Okrasné záhony

SEZNAM ROSTLIN			
č.p	latinský název	český název	ks
Listnaté stromy			
1	Carpinus betulus - tvarovaný kužel	Habr obecný, tvarovaný kužel	2
Listnaté keře			
2	Rosa polyantha Gold Reef	Růže mnohokvětá - žlutá	214

VYPRACOVAL	INVESTOR	MĚSTO KROMĚŘÍŽ				GARD&N <small>Havlíčkův Brod, 680 01 Havlíkův Brod t: 572 542 969, mob: 777 743 026</small>					
ING. LADISLAVA NAGYOVÁ	STAVBA										
KREBIL	Rekonstrukce a založení vybraných prvků zeleně města Kroměříž										
Ing. JUDITA NAGYOVÁ Ing. Kateřina Čáslavská	ČÁST	Masarykovo nám.				FORMÁT		1	2	3	
ZAK.ČÍSLO	OBSAH	Návrh				DATUM		září 2013	4	5	6
ARCH.ČÍSLO						MĚŘÍTKO		M 1:250			
STUPEŇ DOKUMENTACE								V.Č.158			
DPS											