
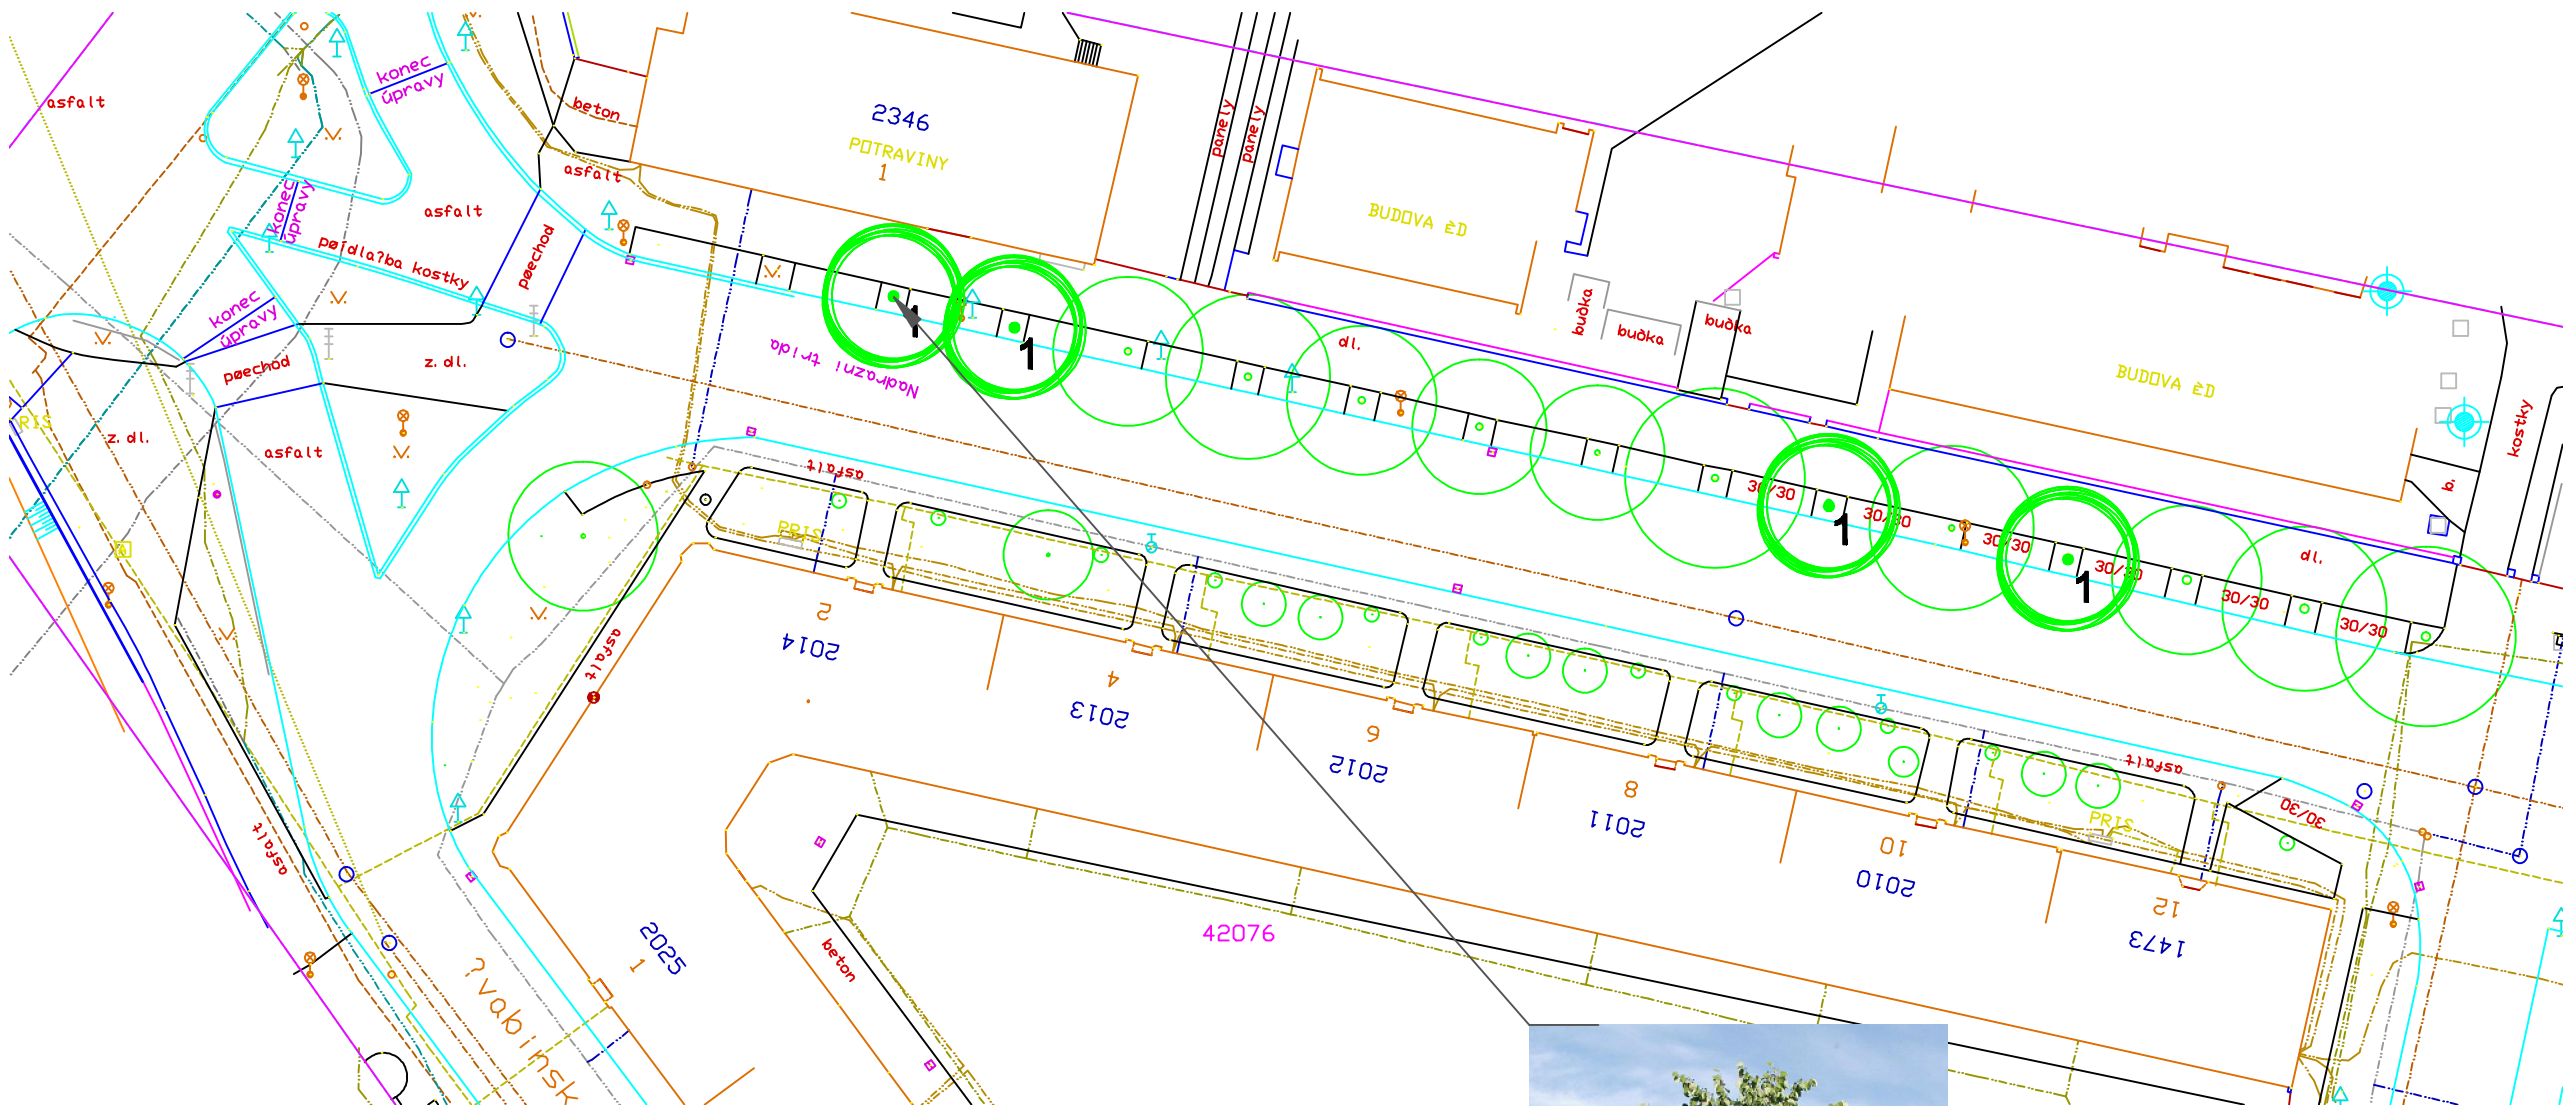


# 20. NÁDRAŽNÍ UL.

Rekonstrukce a založení vybraných prvků zeleně města Kroměříž


NÁVRH M 1:500

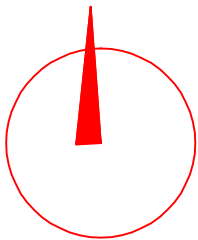

SEZNAM ROSTLIN			
č.p	latinský název	český název	ks
Listnaté stromy			
1	Tilia platyphyllos	Lípa velkolistá	4



LEGENDA:

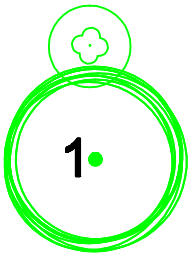

Stávající stromy

Strom navržený

VYPRACOVAL		INVESTOR <b>MĚSTO KROMĚŘÍŽ</b>		<b>GARD&amp;N</b> <small>Hoděná 203, 680 02 Štětí Město t: 572 542 969, mob: 777 743 026</small>											
ING. LADISLAVA NABÝVOVÁ															
KRESLIL															
ING. KATEŘINA ŠPILKOVÁ ZNAČČIL															
STAVBA		Rekonstrukce a založení vybraných prvků zeleně města Kroměříž													
ARCH.ČÍSLO		ČÁST		Nádražní ul.			FORMÁT			1	2	3			
STUPEŇ DOKUMENTACE		OBSAH		Návrh			DATUM			září 2013			4	5	6
DPS		MĚŘÍTKO					M 1:500			V.Č. 208					