


LEGENDA MÍSTNOSTÍ

OZNAČENÍ	NÁZEV	PLŮCHA [m²]
101	WC PRO ZTP	3,87
102	PŘEDSIŇ ŽENY	7,77
103	WC ŽENY	1,79
104	WC ŽENY	1,79
105	PŘEDSIŇ MUŽI	6,20
106	ÚKLIDOVÁ MÍSTNOST	1,66
107	PISOÁRY MUŽI	5,74
108	WC MUŽI	1,80

LEGENDA ZAŘÍZ. PŘEDMĚTŮ

- WC KLOZET ZAVĚSNÝ+KOMBIFIX
- WCi KLOZET ZAVĚSNÝ INVALIDNÍ+KOMBIFIX
- P PISOÁR+TLAK. VENTIL
- VL VĚLVKA DITURVIT+NÁST. BATERIE
- U UMÝVADLO 55cm+STOL. BATERIE
- Ui UMÝVADLO INVALIDNÍ+STOL. BATERIE
- VP VPUŠŤ PODLAHOVÁ+SUCHÁ KLAPKA

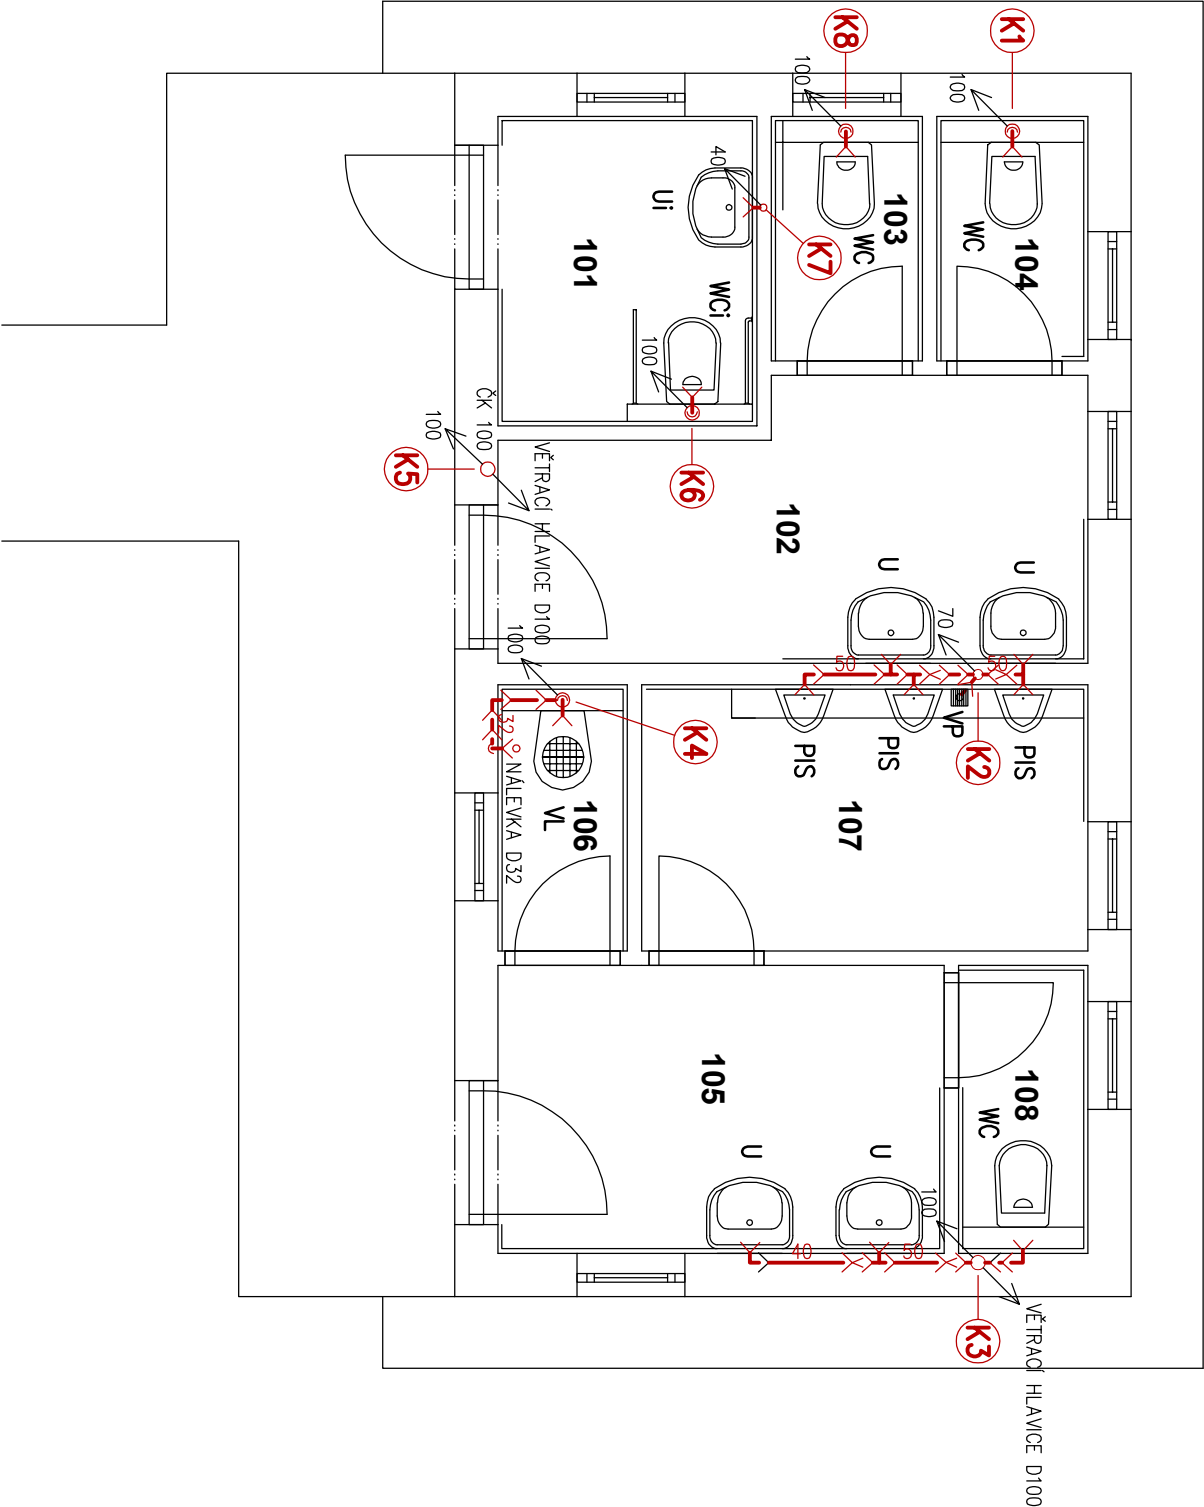

ODP.PROJEKTANT	VYPRACOVAL	KRESLIL	KONTROLOVAL	Ing. RADOMÍR JURÁŠEK projekční práce 768 24 Huřín, Petra Bezruče 977 tel: 604 104 215 IČO 4629836
ING. M. KOČAŘ	ING. R. JURÁŠEK			
KRAJ : ZLINSKÝ				MÚ : KROMĚŘÍŽ
INVESTOR : MĚSTO KROMĚŘÍŽ, VELKÉ NÁM. 115, KROMĚŘÍŽ 767 01				FORMÁT
<b>SOCIALNÍ ZAŘÍZENÍ ŽLÍBEK – TĚŠNOVCE</b> TĚŠNOVCE, p.č. 107/1, k.ú. TĚŠNOVCE <b>SO-01.2 ZDRAVOTECHNIKA</b>				2A4
				DATUM
				03/2017
				ÚČEL
				DDSP
				ČÍSLO ZAKÁZKY
				12/17
				ČÍSLO SOUPRAVY
PŮDORYS 1.NP – KANALIZACE		MĚŘITKO 1:50	ČÍSLO VÝKRESU <b>01.2-04</b>	