



ŘEZ A - A'

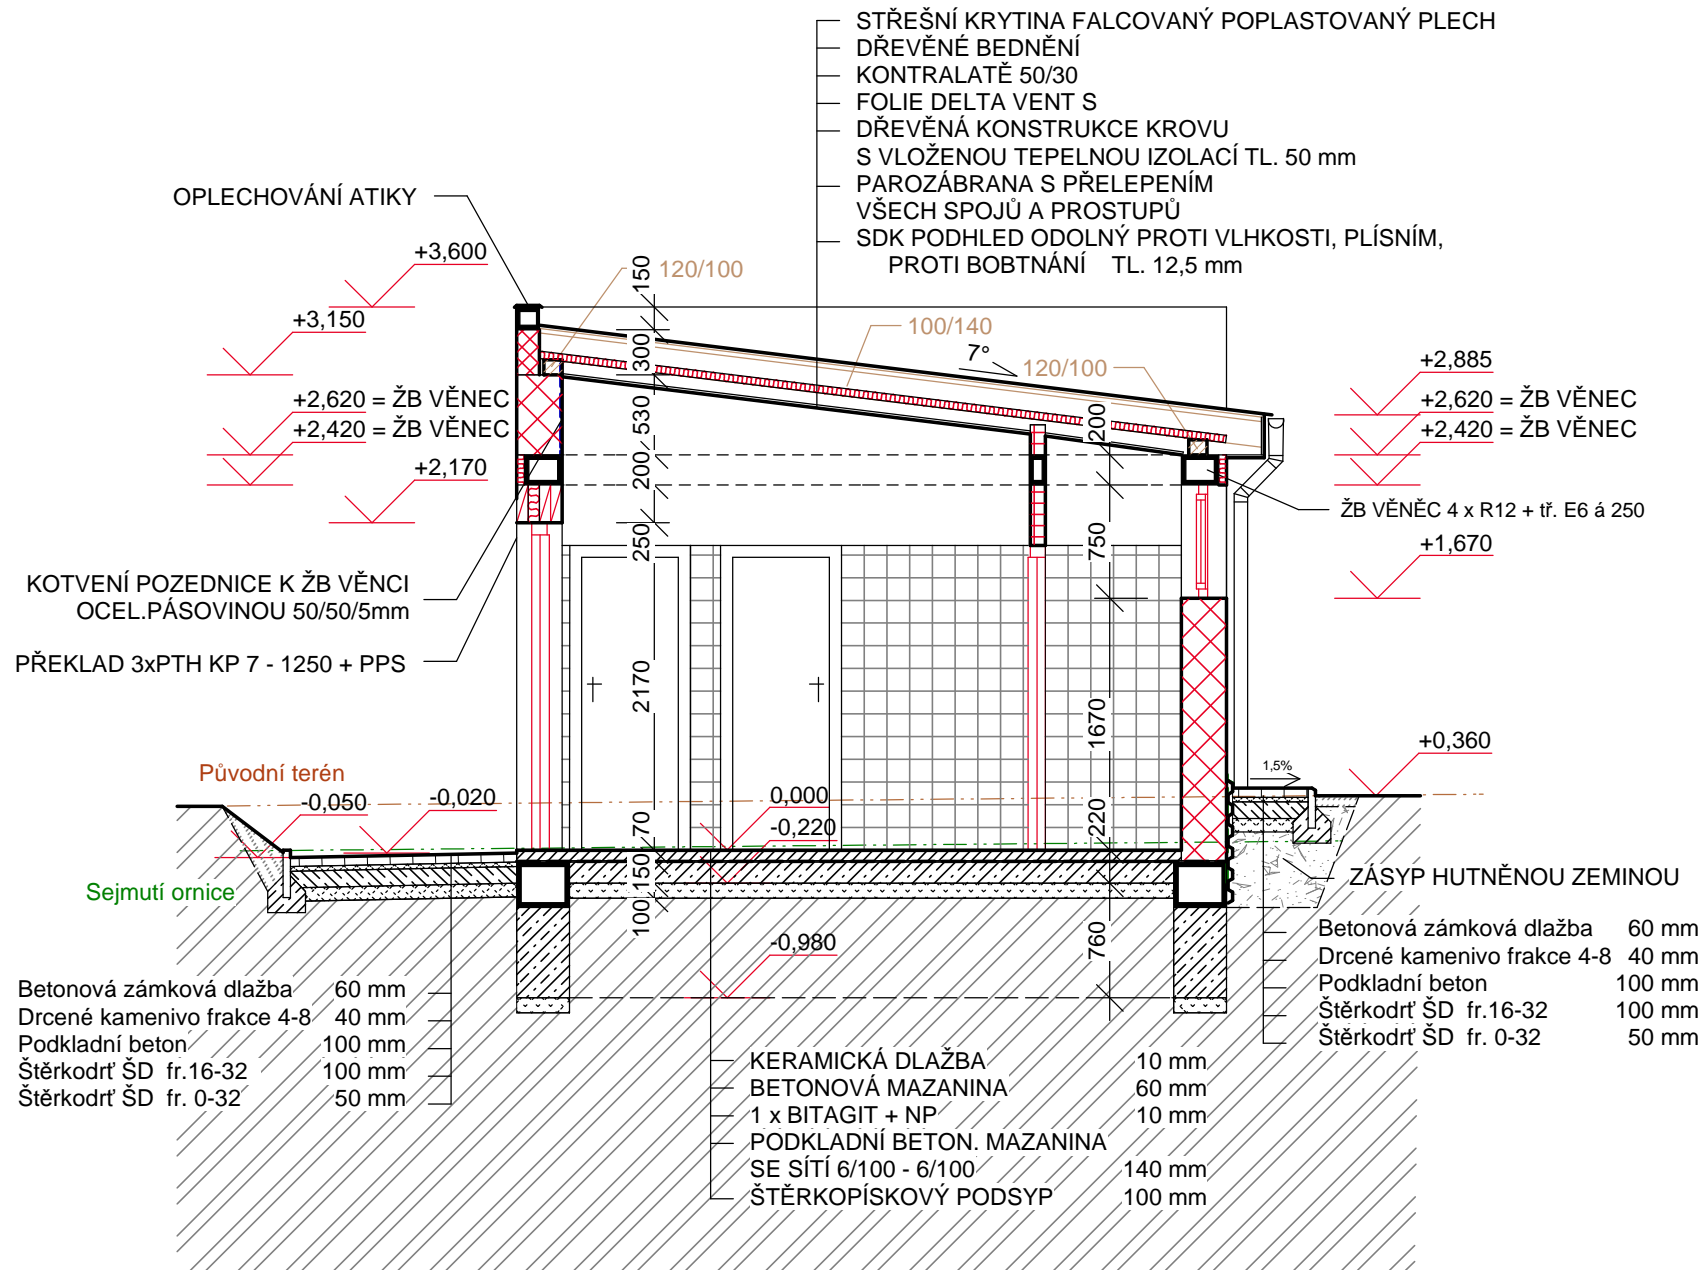

ŘEZ B - B'

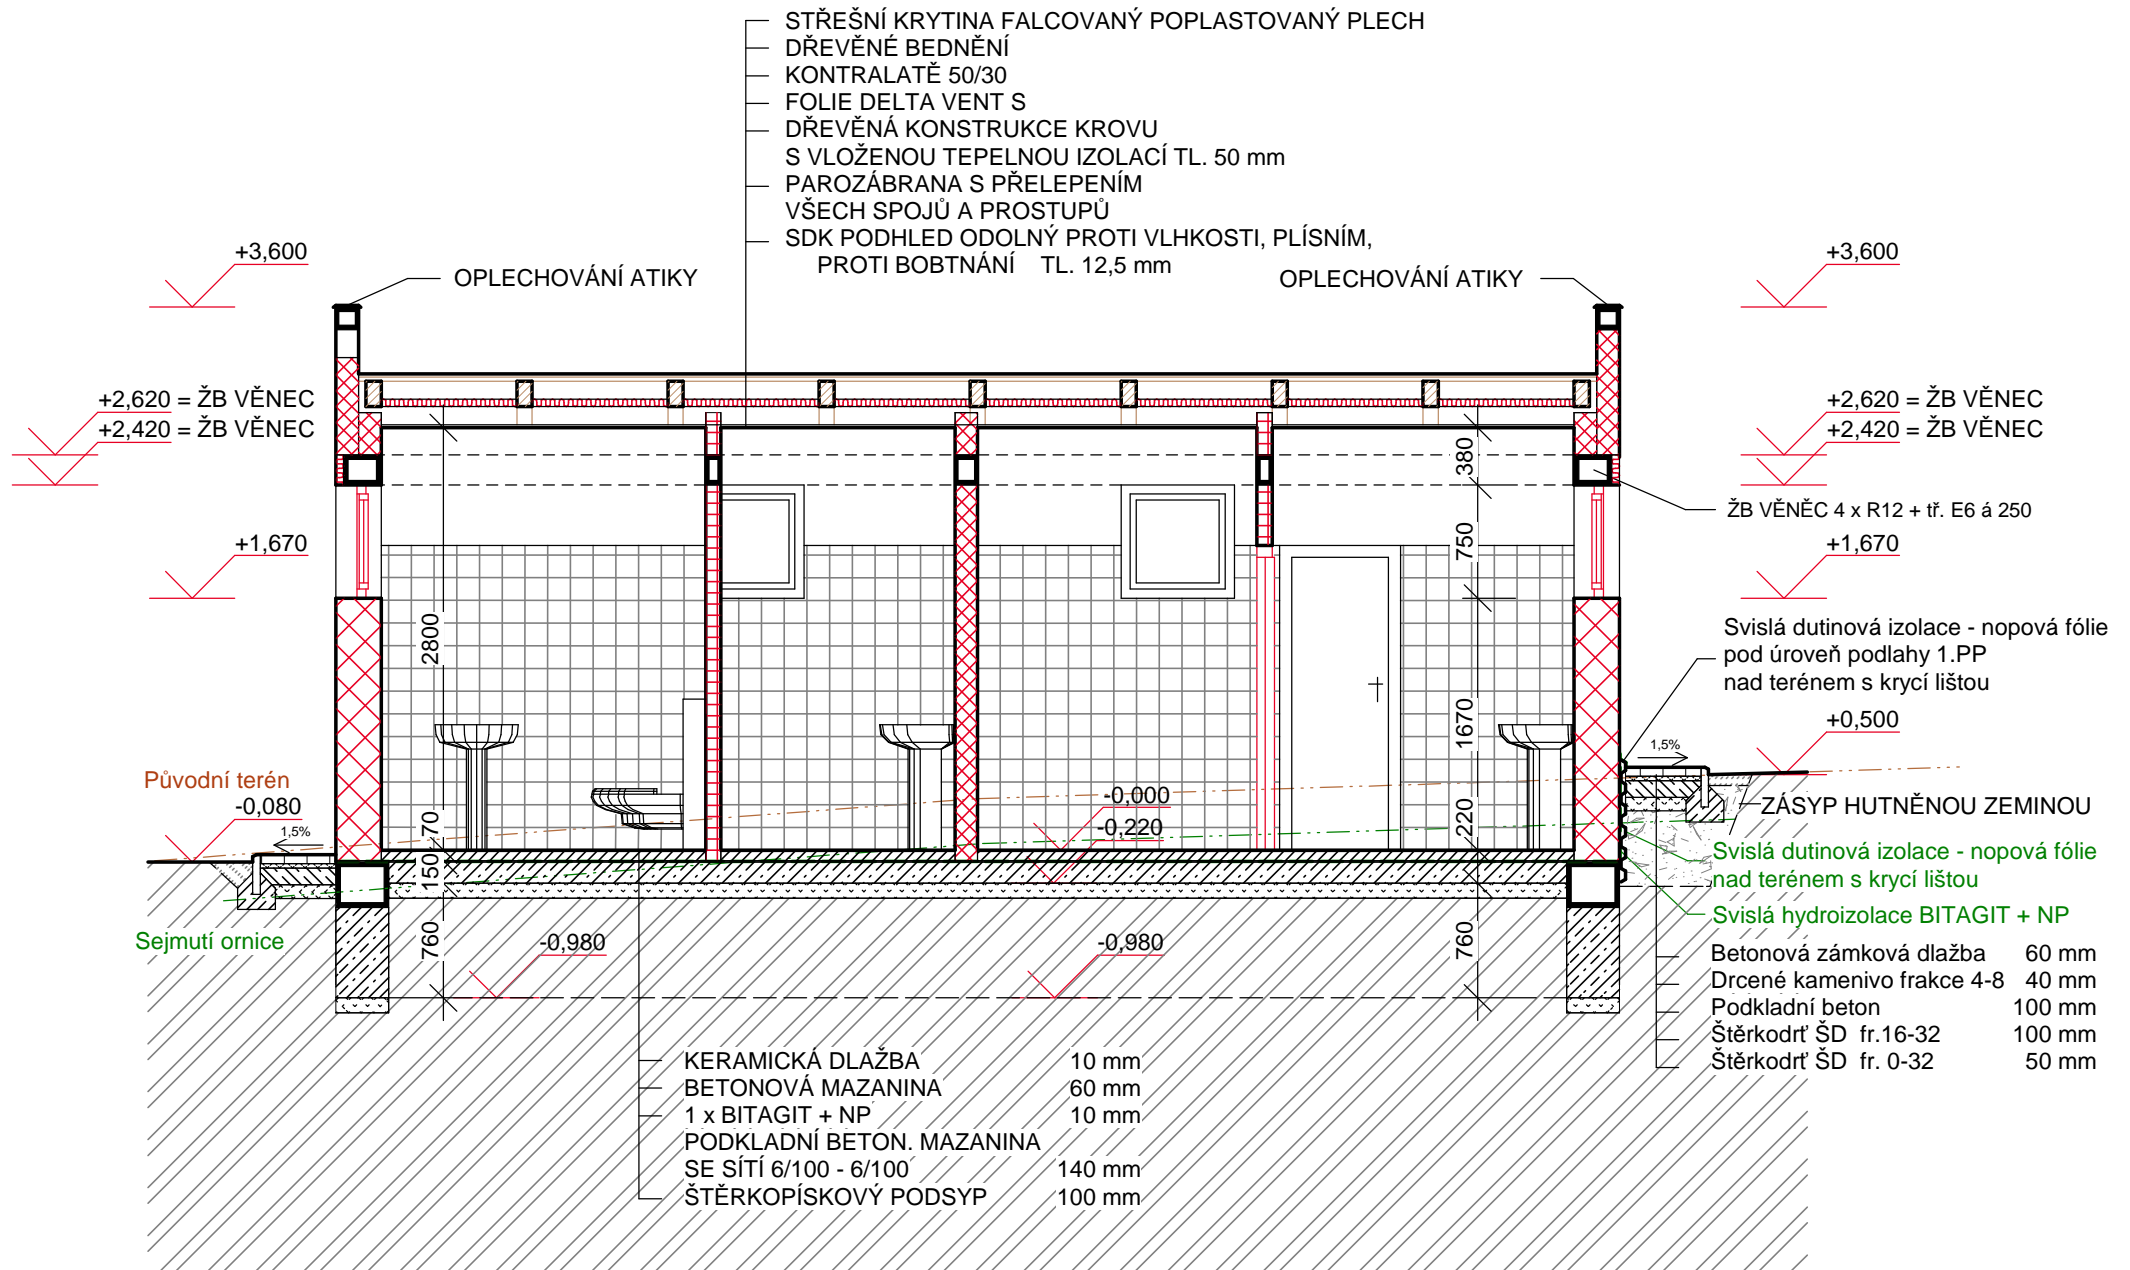

+ 0,000 = 244,45m n.m.B.p.v.

ZODP. PROJEKT.	VYPRACOVAL	KRESLIL	KONTROLOVAL	<div><div>TRIGON - projekt spol. s r.o. projektová a inženýrská činnost Kollárova 1007/45, 767 01 Kroměříž IČO 60703714 tel. 573 331 535</div></div>	
ING. M.KOČAŘ	ING. J. PARÁKOVÁ				
					
KRAJ: ZLÍNSKÝ		MÚ: KROMĚŘÍŽ		FORMÁT	3 A4
INVESTOR: MĚSTO KROMĚŘÍŽ, VELKÉ NÁM. 115, KROMĚŘÍŽ				DATUM	03/17
<div>SOCIÁLNÍ ZAŘÍZENÍ ŽLÍBEK - TĚŠNOVICE</div> <div>Těšnovice, p.č. 107/1 k.ú. Těšnovice</div> <div>SO - 01.1 Stavební část</div>				ÚČEL	DDSP
				Č. ZAKÁZKY	08-17
				Č. KOPIE	
				ARCH. ČÍSLO	
<div>Řez A - A', B - B'</div>				MĚŘITKO	Č. VYKRESU
				1 : 50	01.1-05