



VZOROVÝ ŘEZ

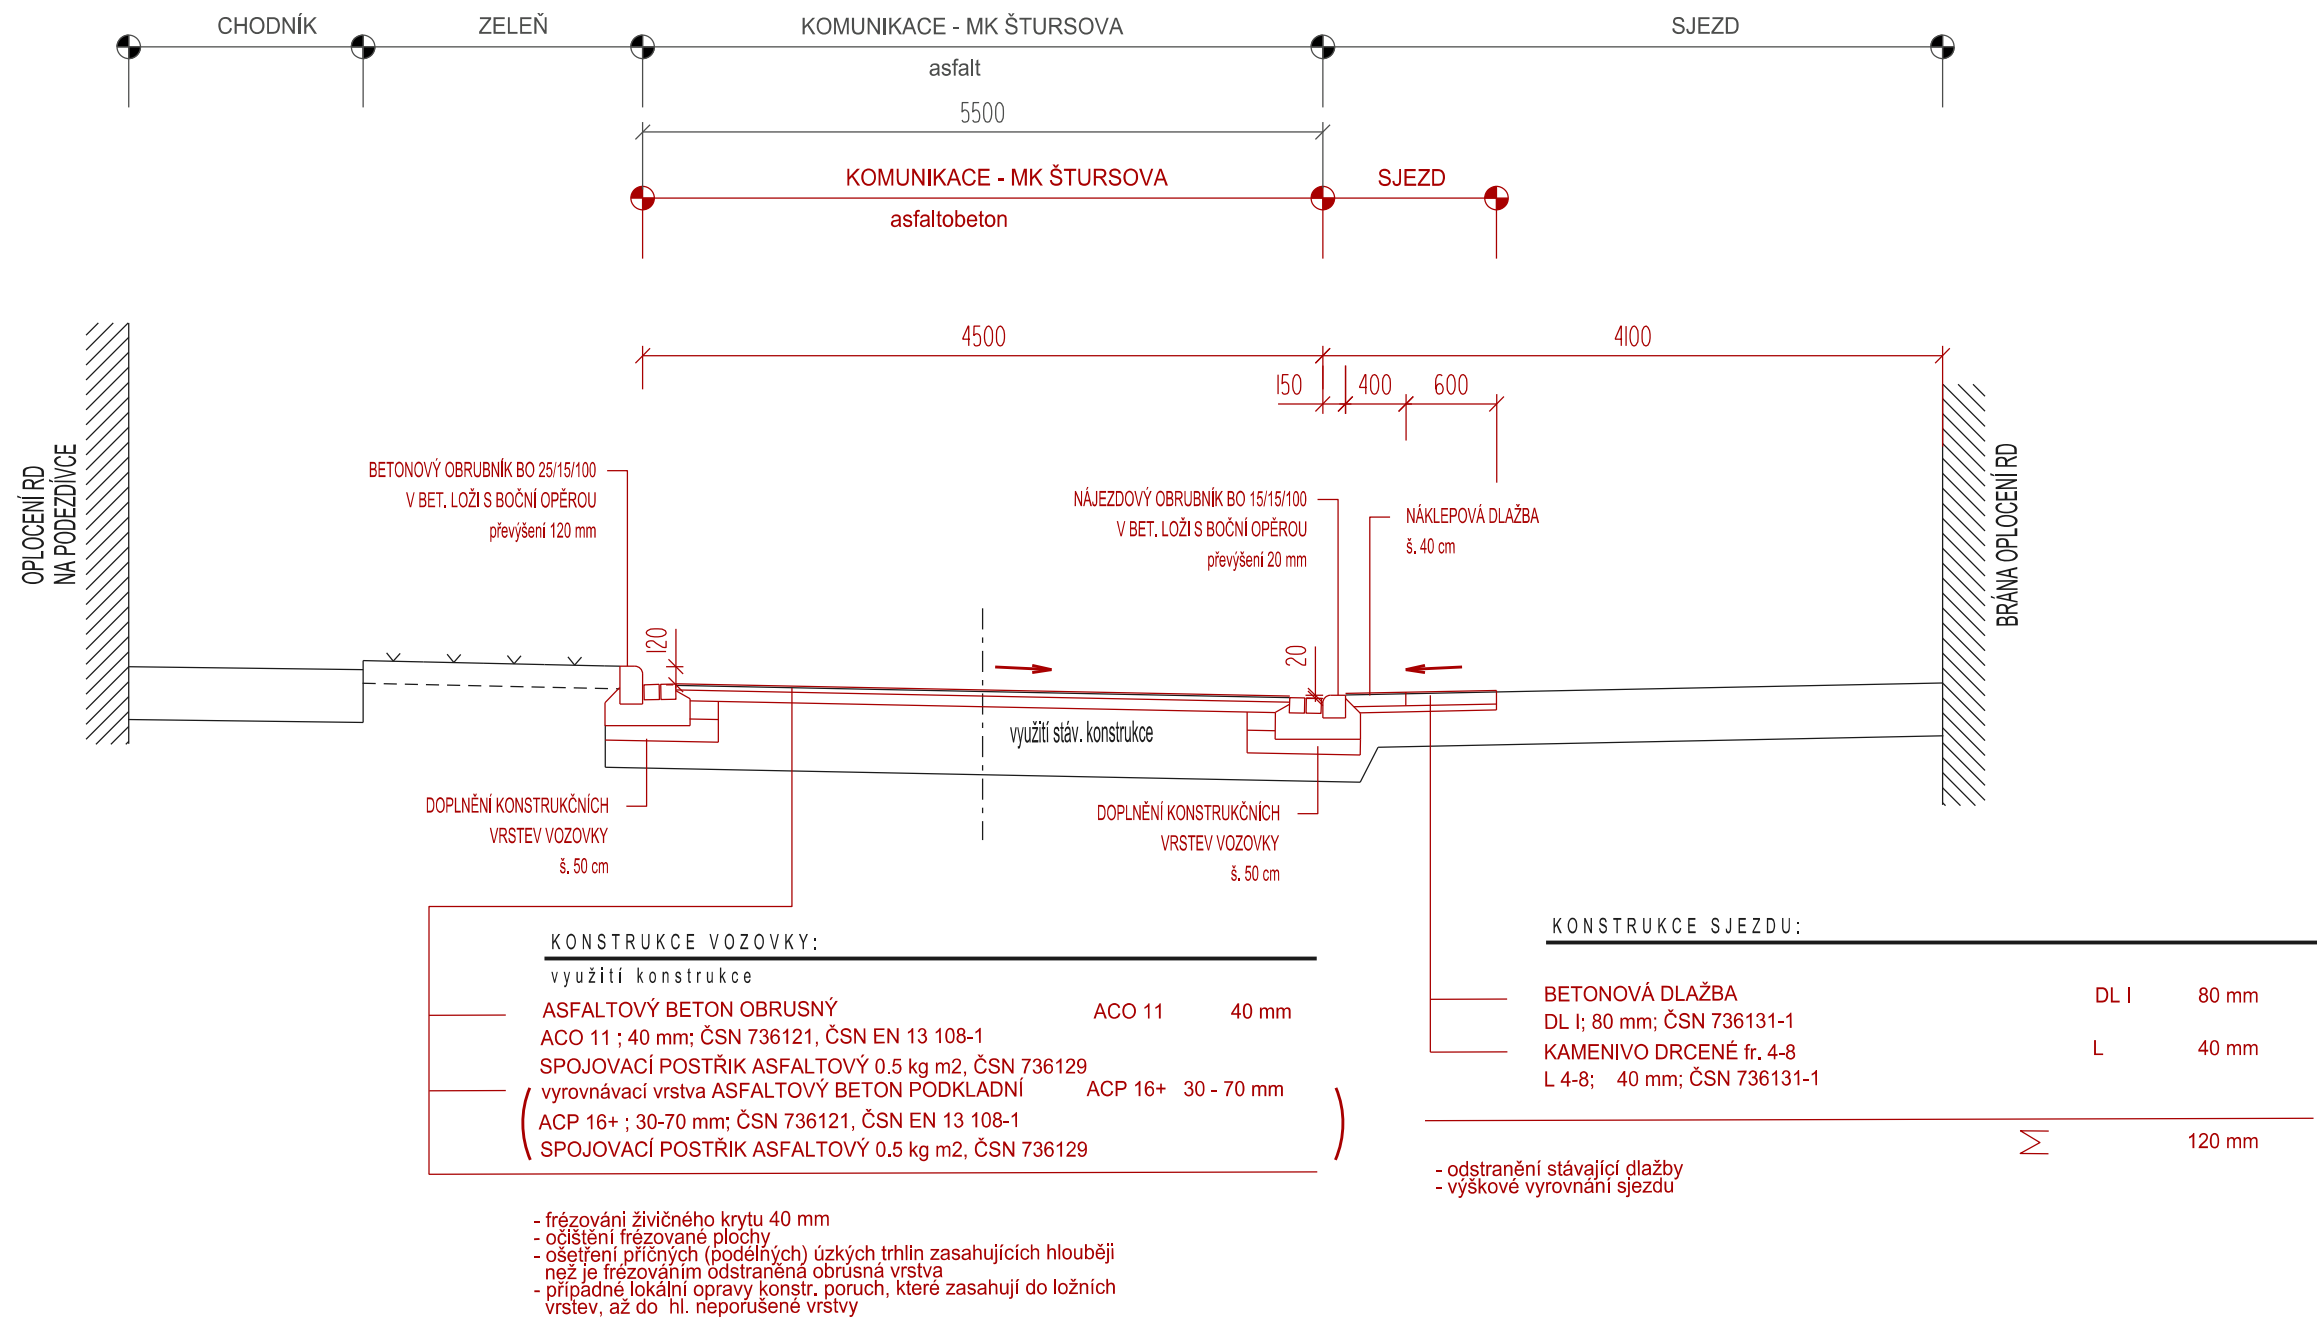

VZOROVÝ ŘEZ

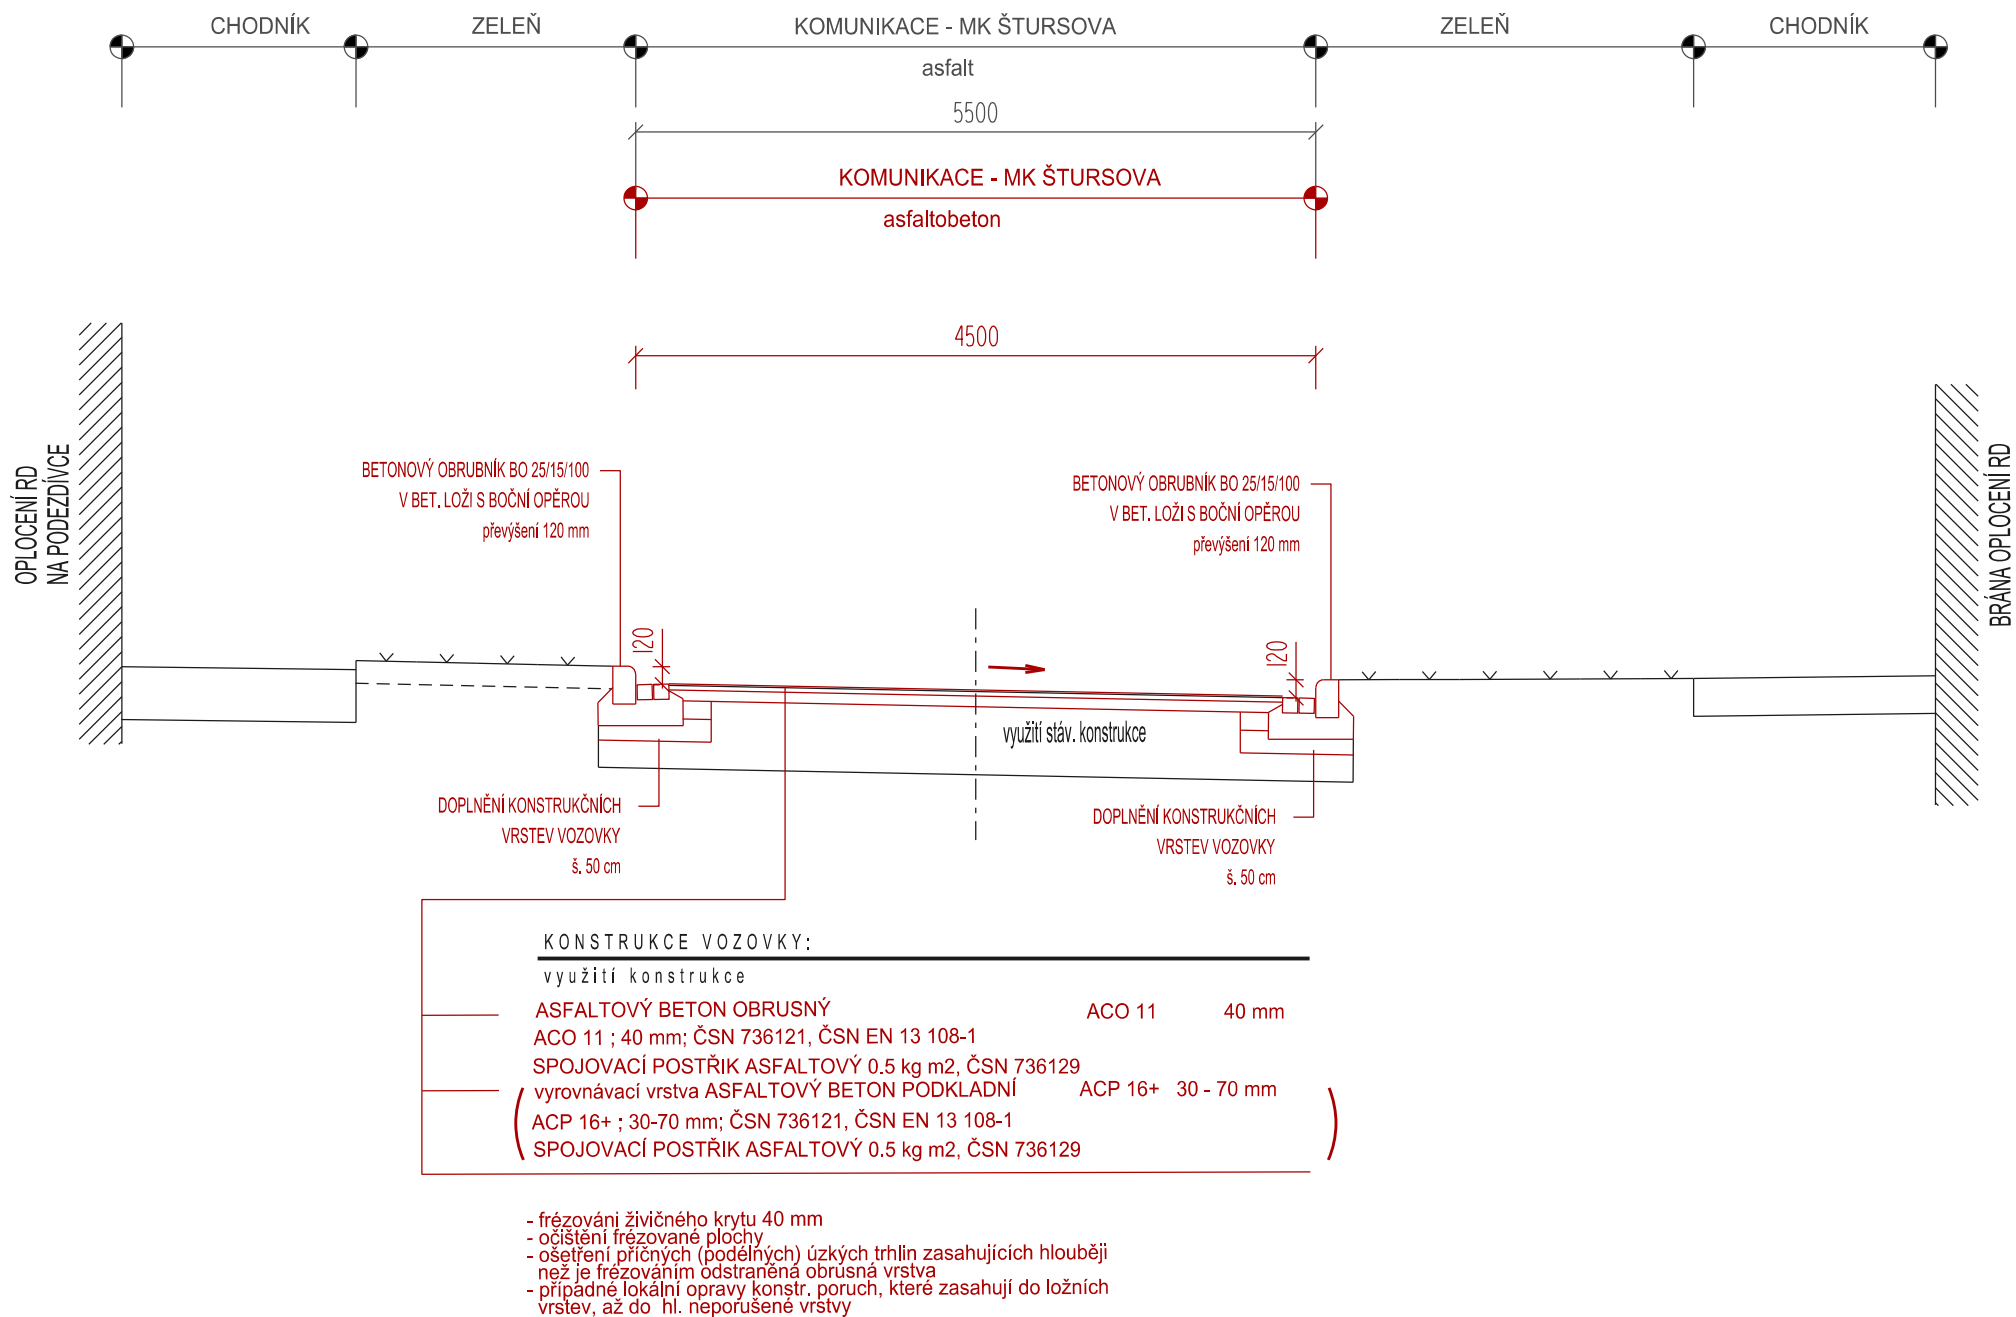

Hlav.projektant	Zodp. projektant	Vypracoval	Kontroloval	projektová kancelář A-S nám.T.G.Masaryka 588, Zlín tel: 577210627, IČO: 61405230
Ing. Alster	Ing. Alster	Ing. Alster	Ing. Alster	
INVESTOR: Město KROMĚŘÍŽ				FORMÁT 4 A4 STUPEŇ TD
KROMĚŘÍŽ: OPRAVA KOMUNIKACE NA ULICI ŠTURSOVA				DATUM 2. 2017
VZOROVÉ ŘEZY				Č.Z. -
				MĚŘ. 1:50 Č.V. 10-05