



VZOROVÝ ŘEZ - sjezd

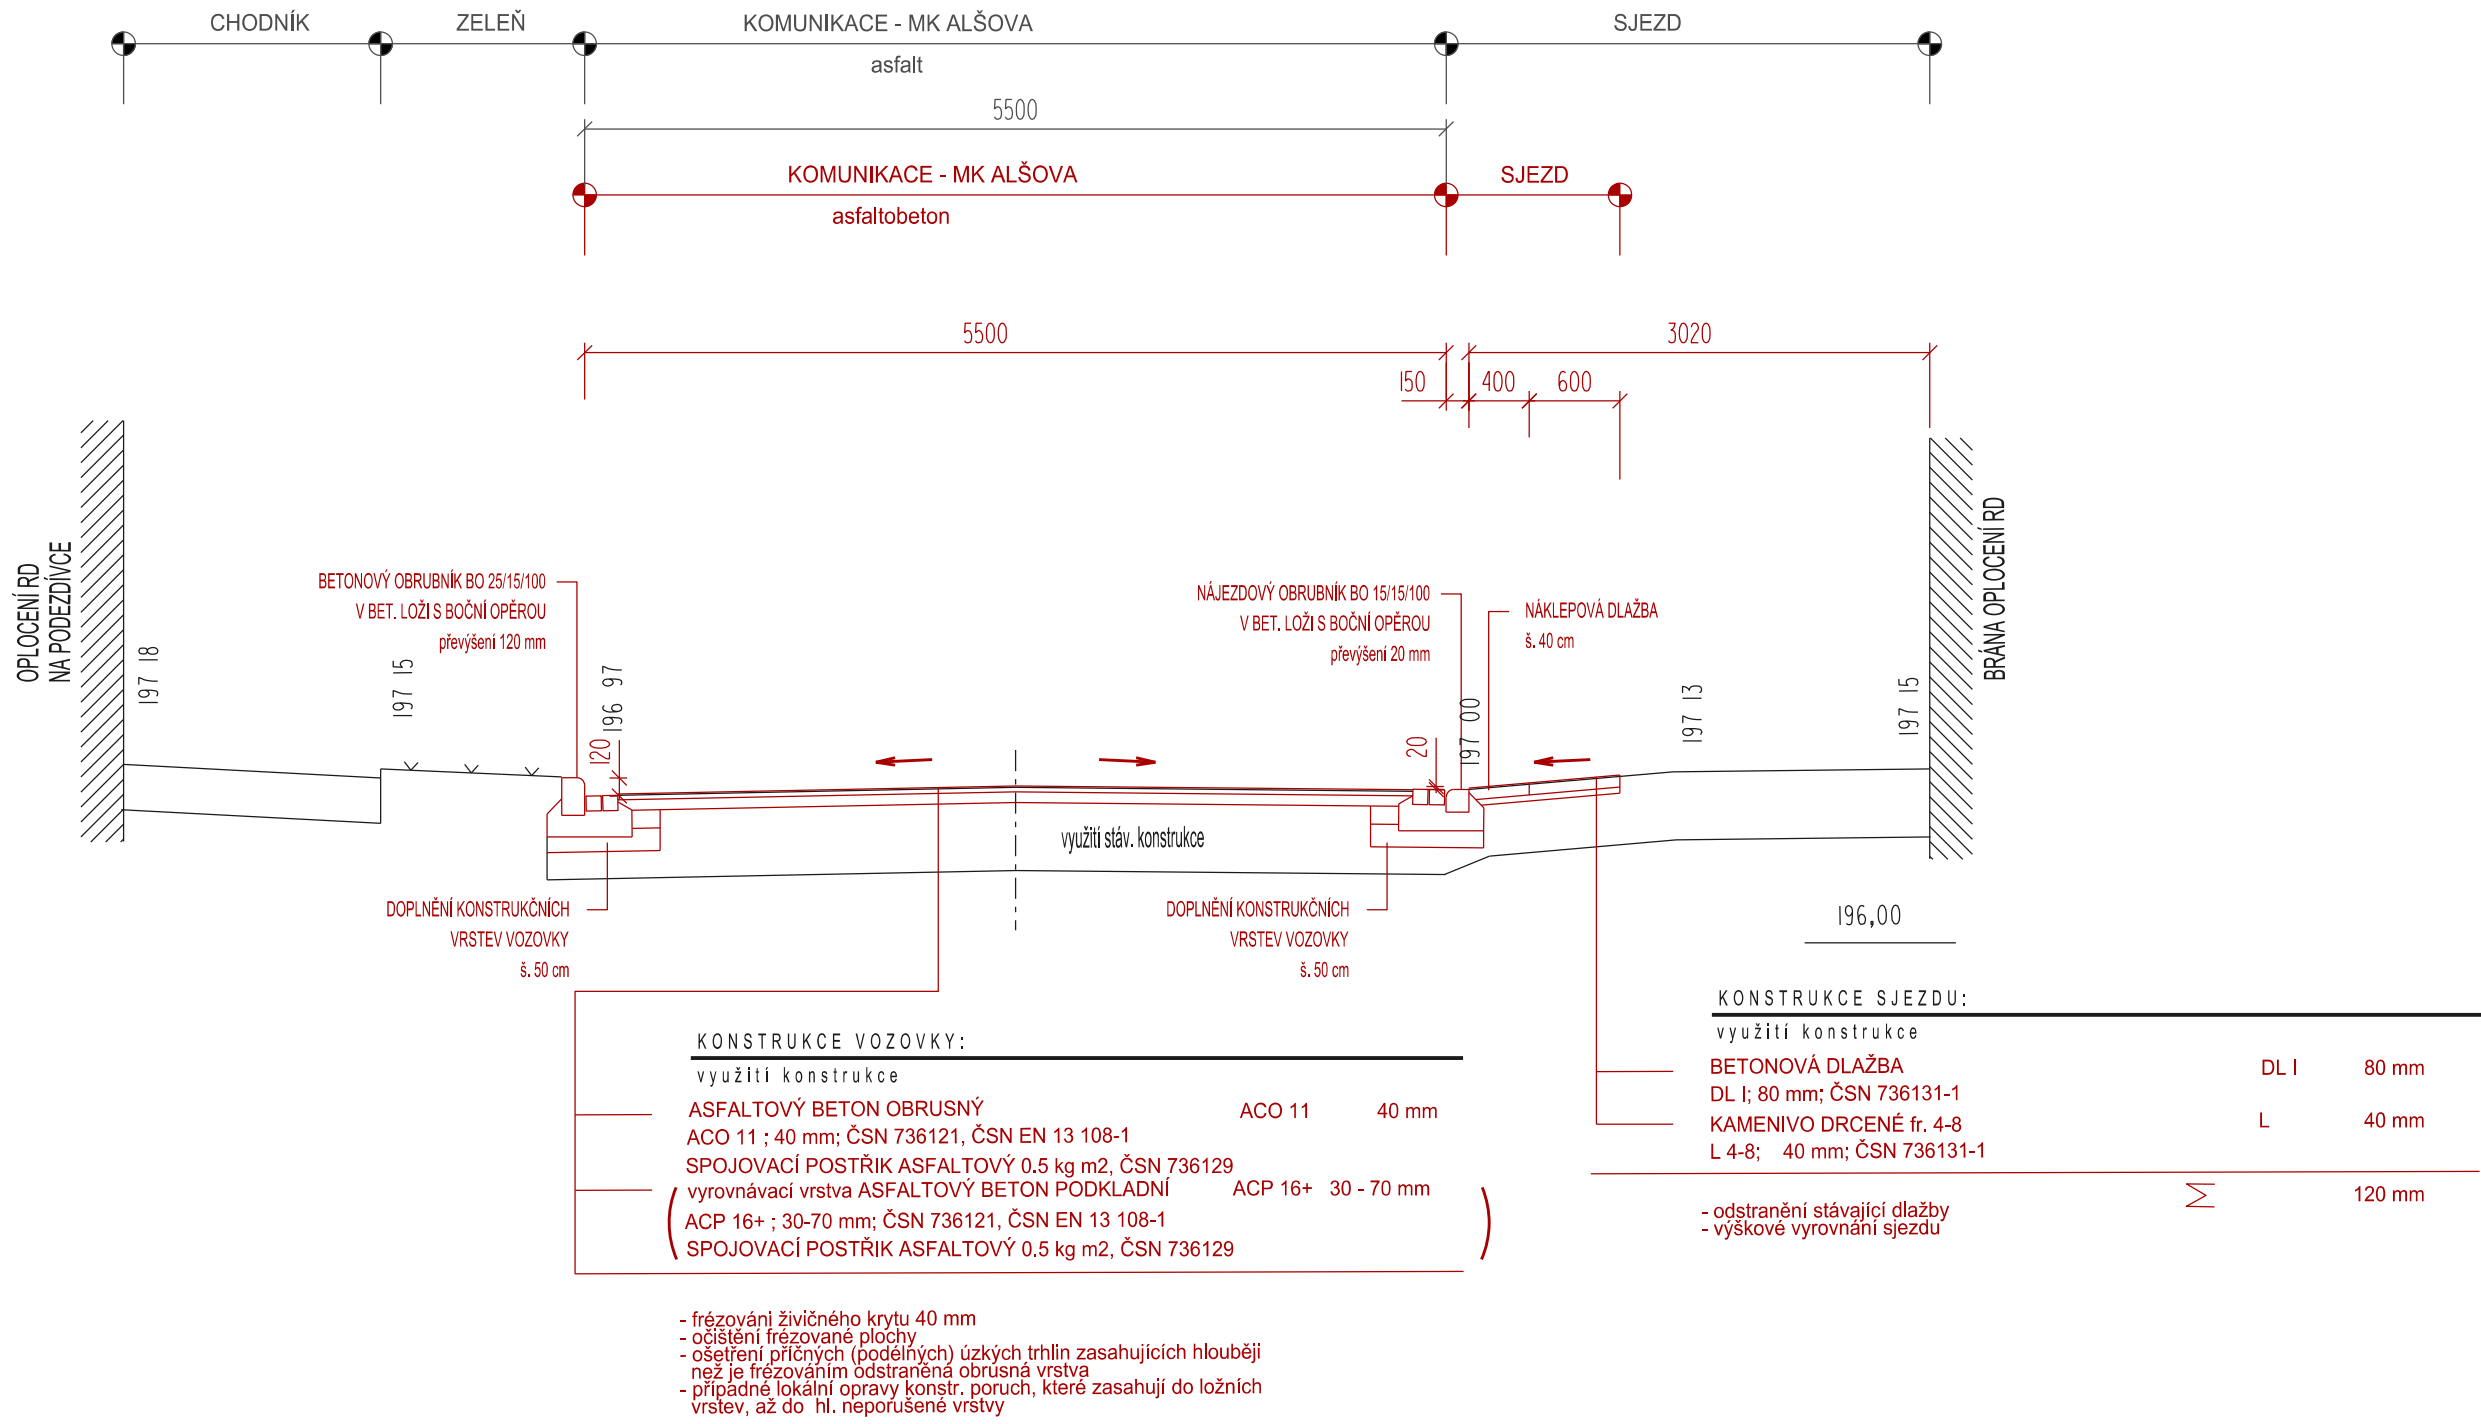

VZOROVÝ ŘEZ

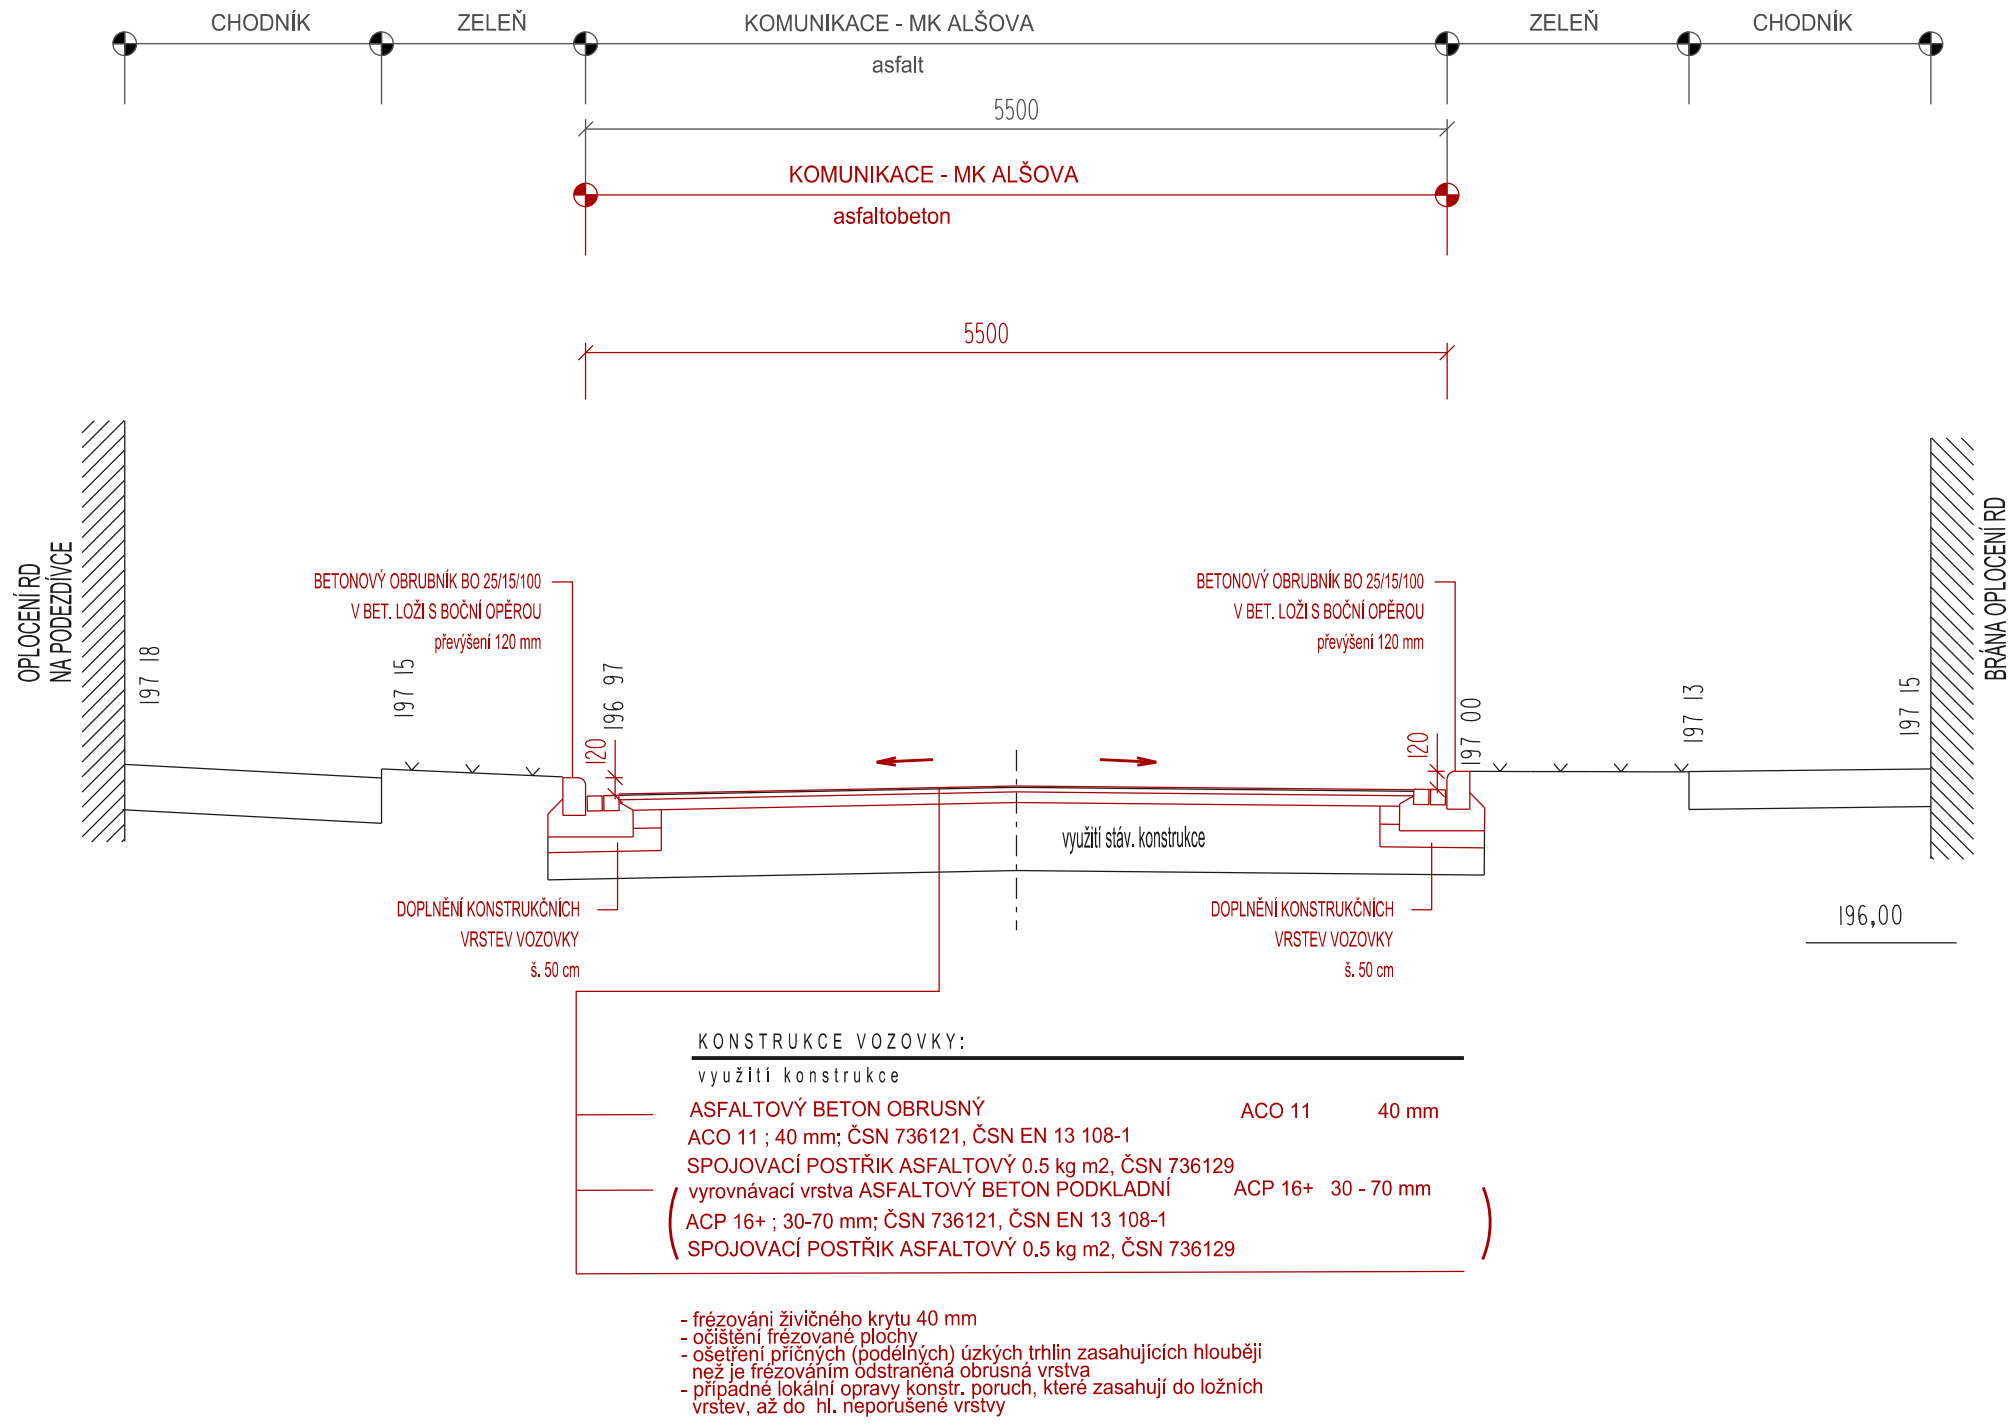

Hlav.projektant	Zodp. projektant	Vypracoval	Kontroloval	projektová kancelář	
Ing. Alster	Ing. Alster	Ing. Alster	Ing. Alster	A-S	
INVESTOR: Město KROMĚŘÍŽ				nám.T.G.Masaryka 588, Zlín tel: 577210627, IČO: 61405230	
FORMÁT				4 A4	STUPEŇ TD
DATUM				2. 2017	
Č.z.				-	
MÉR.				Č.v.	10-05
VZOROVÉ ŘEZY				1:50	10-05