

ROZVÁDĚČ REH

TYP: OCPZ stávající, doplněný, vč. úpravy krytu

KRYTÍ: IP 40/20

PŘÍVOD : shora


VÝVODY : shora, ze spodu

ROZMĚR:



OBJEKT KLUBOVNY SPORTOVNÍ AREÁL POSTOUPKY DOKUMENTACE PRO PROVÁDĚNÍ STAVBY		IVO SLAČÁLEK elektroprojekce - instalace Kneslova 22, 618 00 Brno tel.: 608 877 320	
VEDOUcí PROJEKTU	M. VYPUŠTÁK	DATUM	06/2017
ZODPOVĚD. PROJEKTANT	I. SLAČÁLEK	ZAK. ČÍSLO	P - 862/17
VYPRACOVAL	I. SLAČÁLEK	STUPEŇ	DPS
INVESTOR: MĚSTO KROMĚŘÍŽ		D1.4-04 - SILNOPROUD	
DOPLNĚNÍ ROZVADĚČE REH		MĚŘÍTKO	Č. VÝKRESU 102

REH

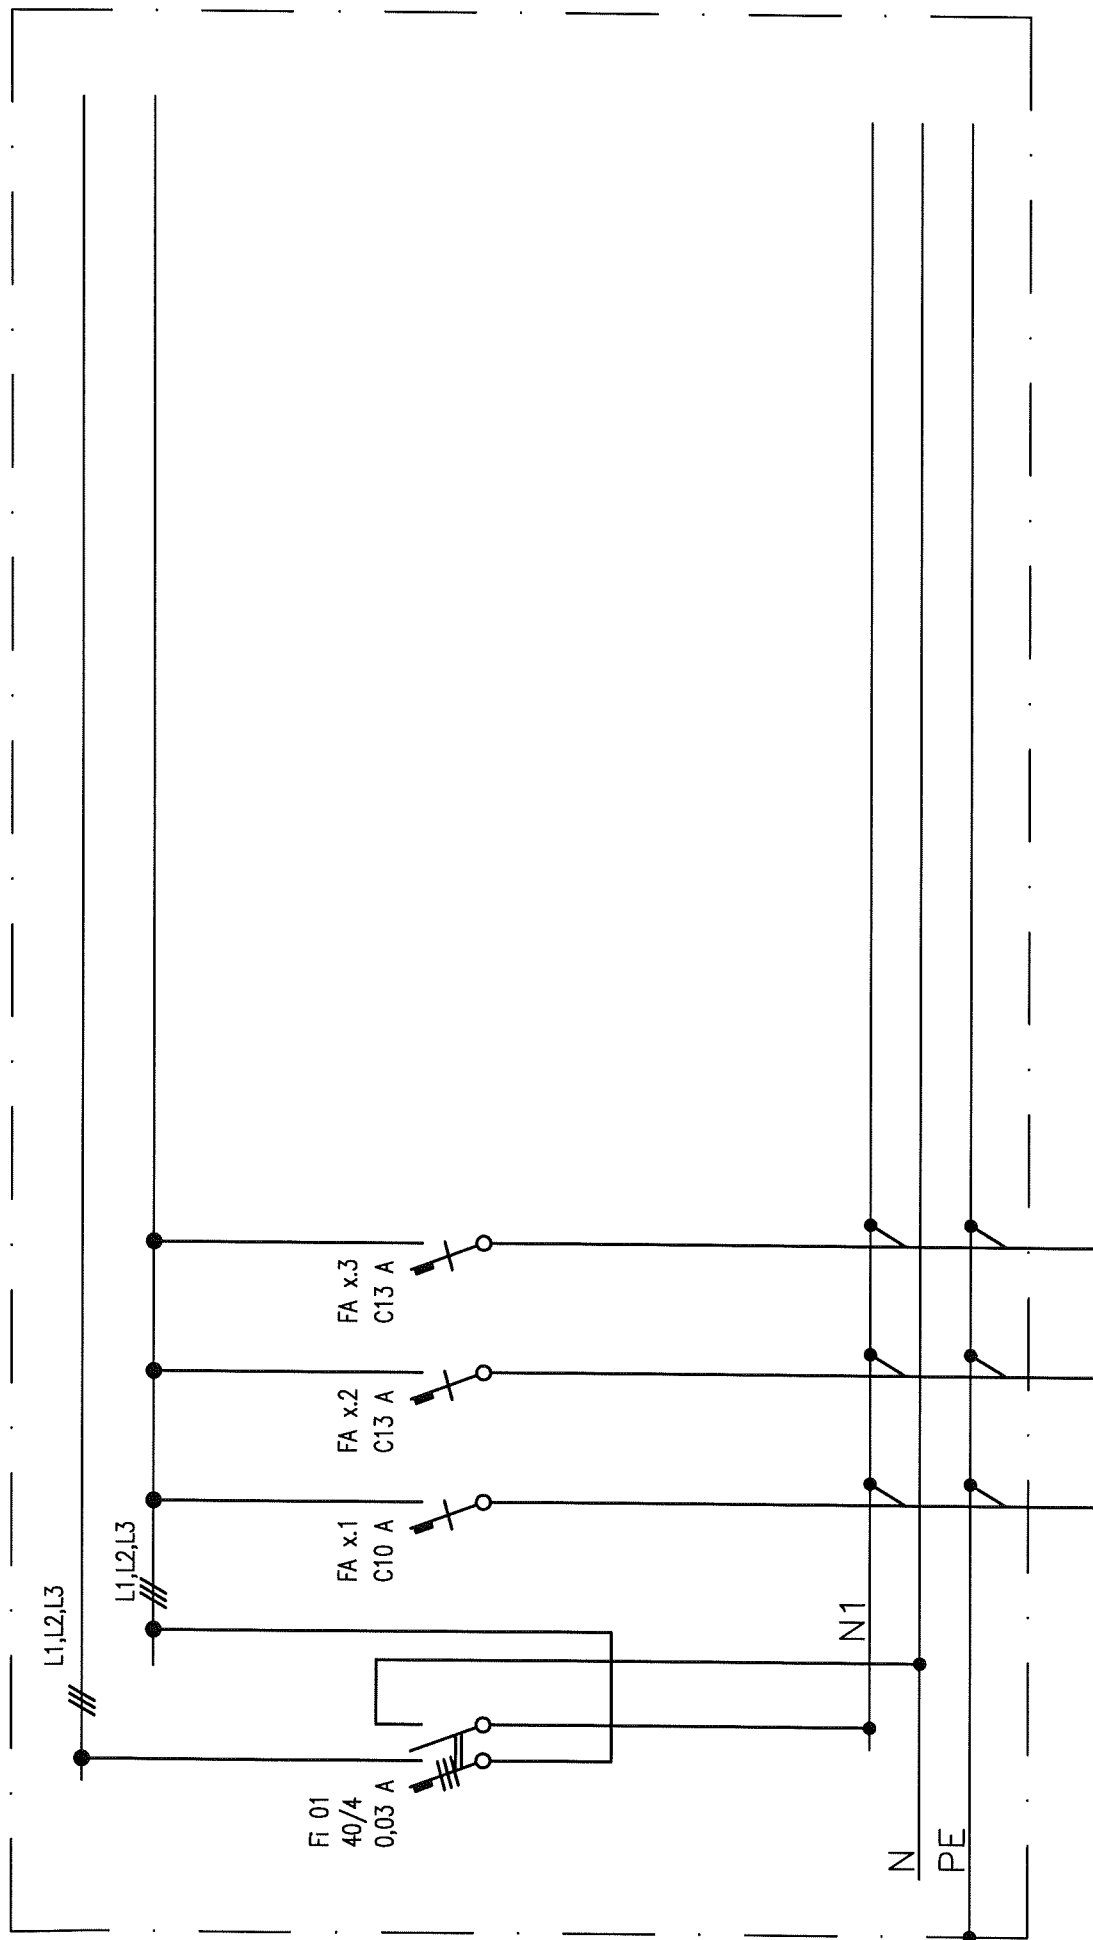

Číslo okruhu	x.1	x.2	x.3
Kabel CYKY	CYKY J 3x1,5	CYKY J 3x2,5	CYKY J 3x2,5
Okruh	Osvětlení	Zásuvka 230V/16A	Osoušeč rukou