






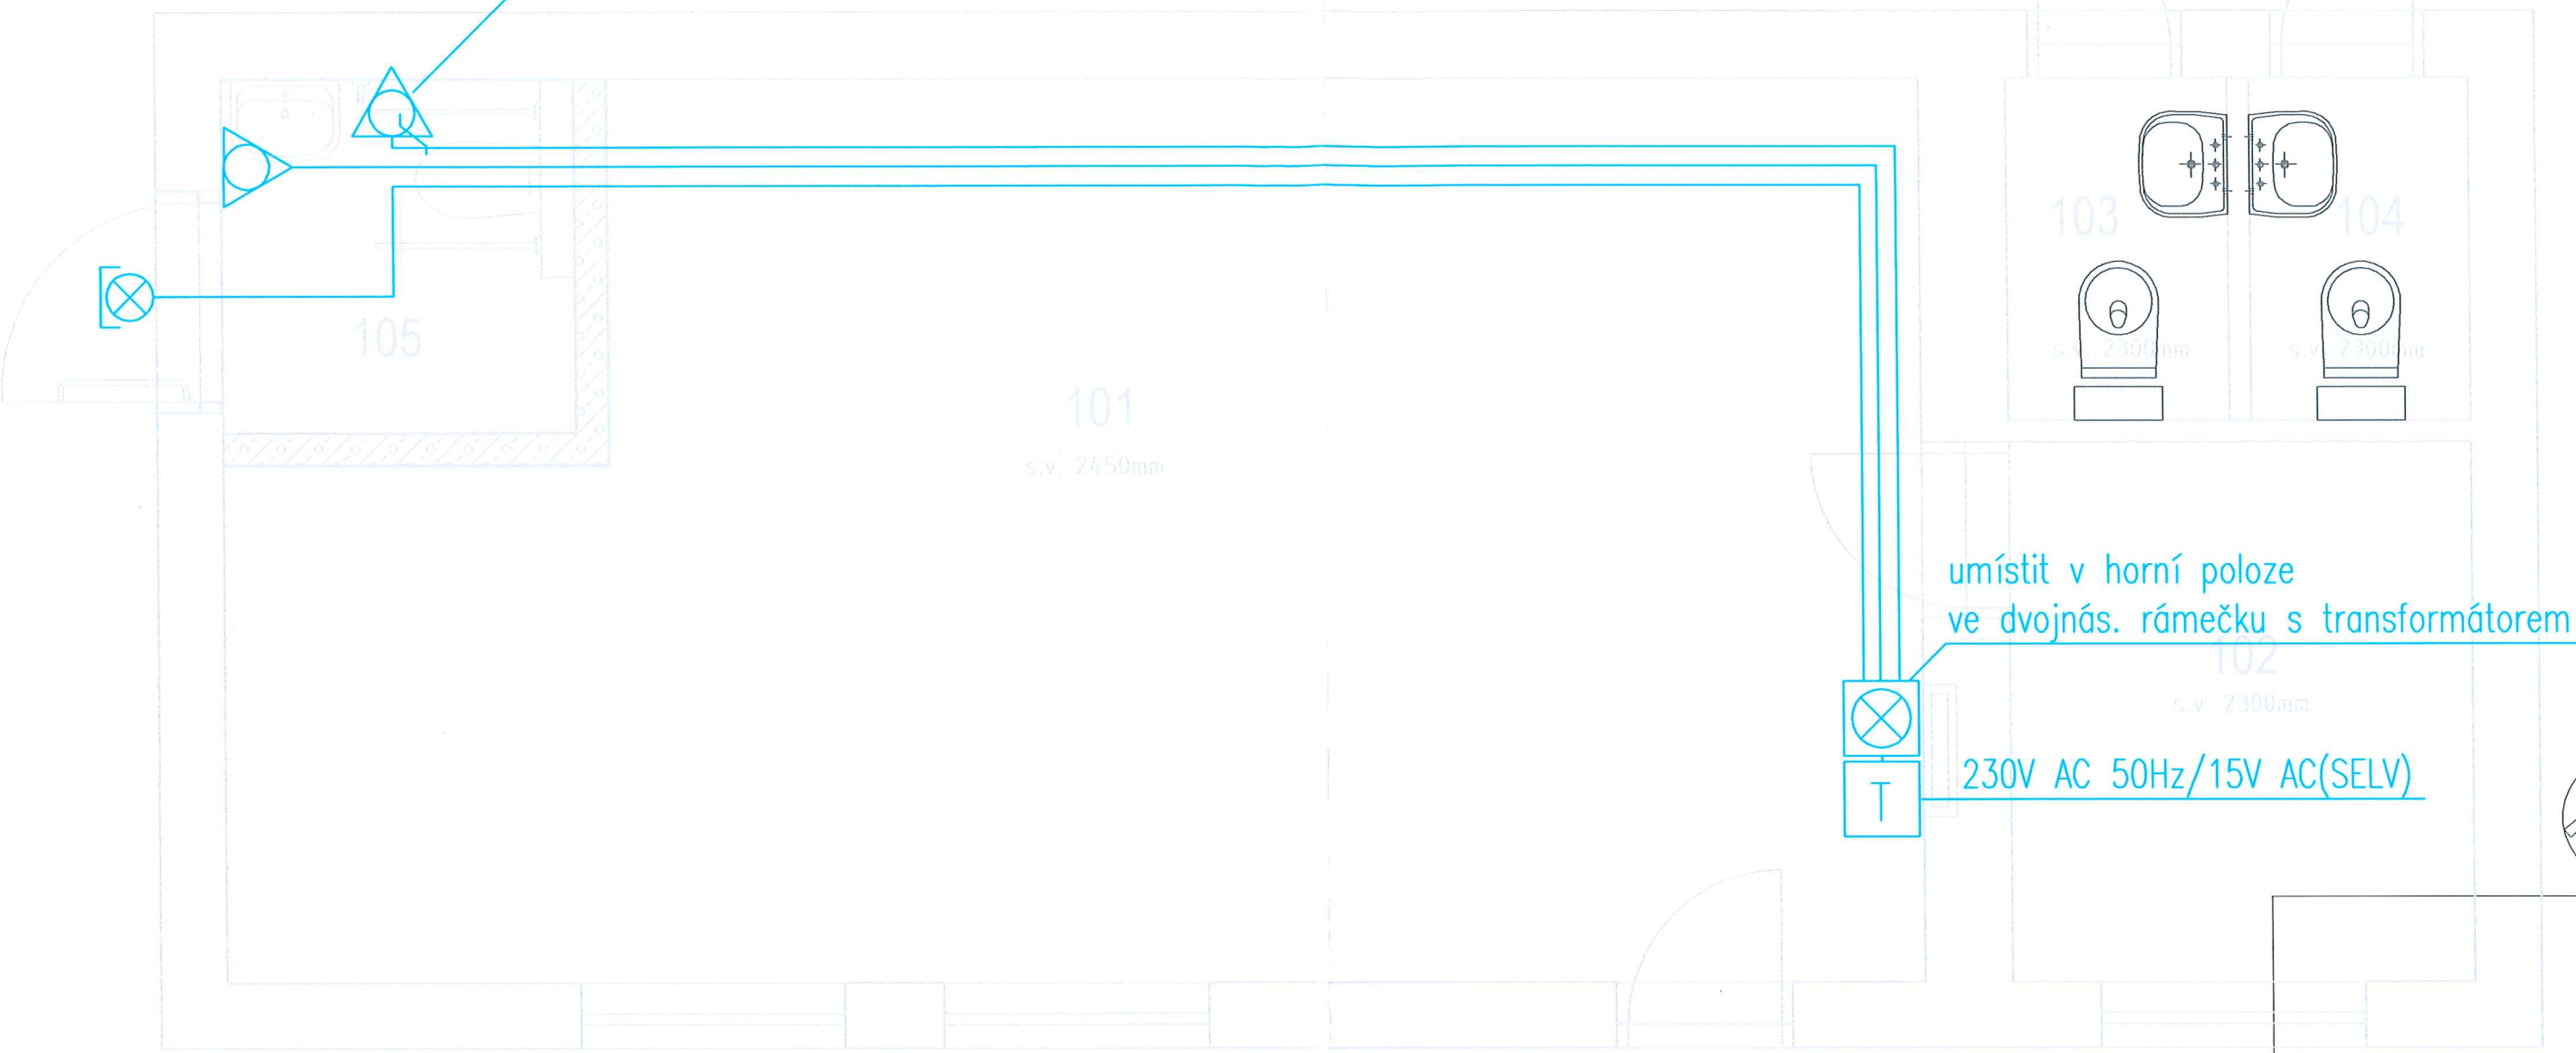

umístit do výšky 60–120cm od podlahy
šňůrku upravit, aby její konec byl max. 15cm nad podlahou



LEGENDA MÍSTNOSTÍ

Č. M.	NÁZEV MÍSTNOSTI	PLOCHA V M ²	PODLAHA	STĚNY
101	KLUBOVNA	31,57	KERAM. DLAŽBA	ŠTUKOVÁ OMÍTKA-MALBA
102	SKLAD	5,15	PVL PODIATK	ŠTUKOVÁ OMÍTKA-KERAM. OBKLAD
103	WC ŽENY	1,55	KERAM. DLAŽBA	KERAM. OBKLAD v. 1200mm
104	WC MUŽI	1,75	KERAM. DLAŽBA	KERAM. OBKLAD v. 1200mm
105	WC DTP	2,56	KERAM. DLAŽBA	KERAM. OBKLAD v. 1200mm

NOUZOVÁ SIGNALIZACE:

-  resetovací tlačítko
FAP2001
-  signální tlačítko se šňůrkou
FAP3002
-  alarm + kryt do ven. prostředí
FIM 1200
-  kontrolní modul – optická signalizace nouze
FEH2001
-  transformátor
FLM1000
-  Kabel JYSTY 2x2x0,6

±0,000 = 194,000 m.n.m. BpV S-JTSK (výška u vstupu do klubovny)

ODP.PROJEKTANT	VYPRACOVAL	KONTROLOVAL	SLEIK s.r.o. Sládkova 2607, 767 01 Kroměříž IČO: 28283805		
MIROSLAV VYPUŠTÁK	MAREK FIALA	PETR KRYŠTOF			
MÍSTO : KROMĚŘÍŽ - POSTOUPKY KRAJ : ZLÍNSKÝ			FORMÁT	A2	4 x A4
INVESTOR : MĚSTO KROMĚŘÍŽ			DATUM	06/2017	
Stavba: OBJEKT KLUBOVNY SPORTOVNÍ AREÁL POSTOUPKY			ÚČEL	DPS	
			ČÍSLO ZAKÁZKY		
			ČÍSLO PARÉ		
			Revize: 00	Stav:	
Obsah: ELEKTRONICKÉ KOMUNIKACE			Měřítko: 1:35	Číslo výkresu: D.1.4-05-02	