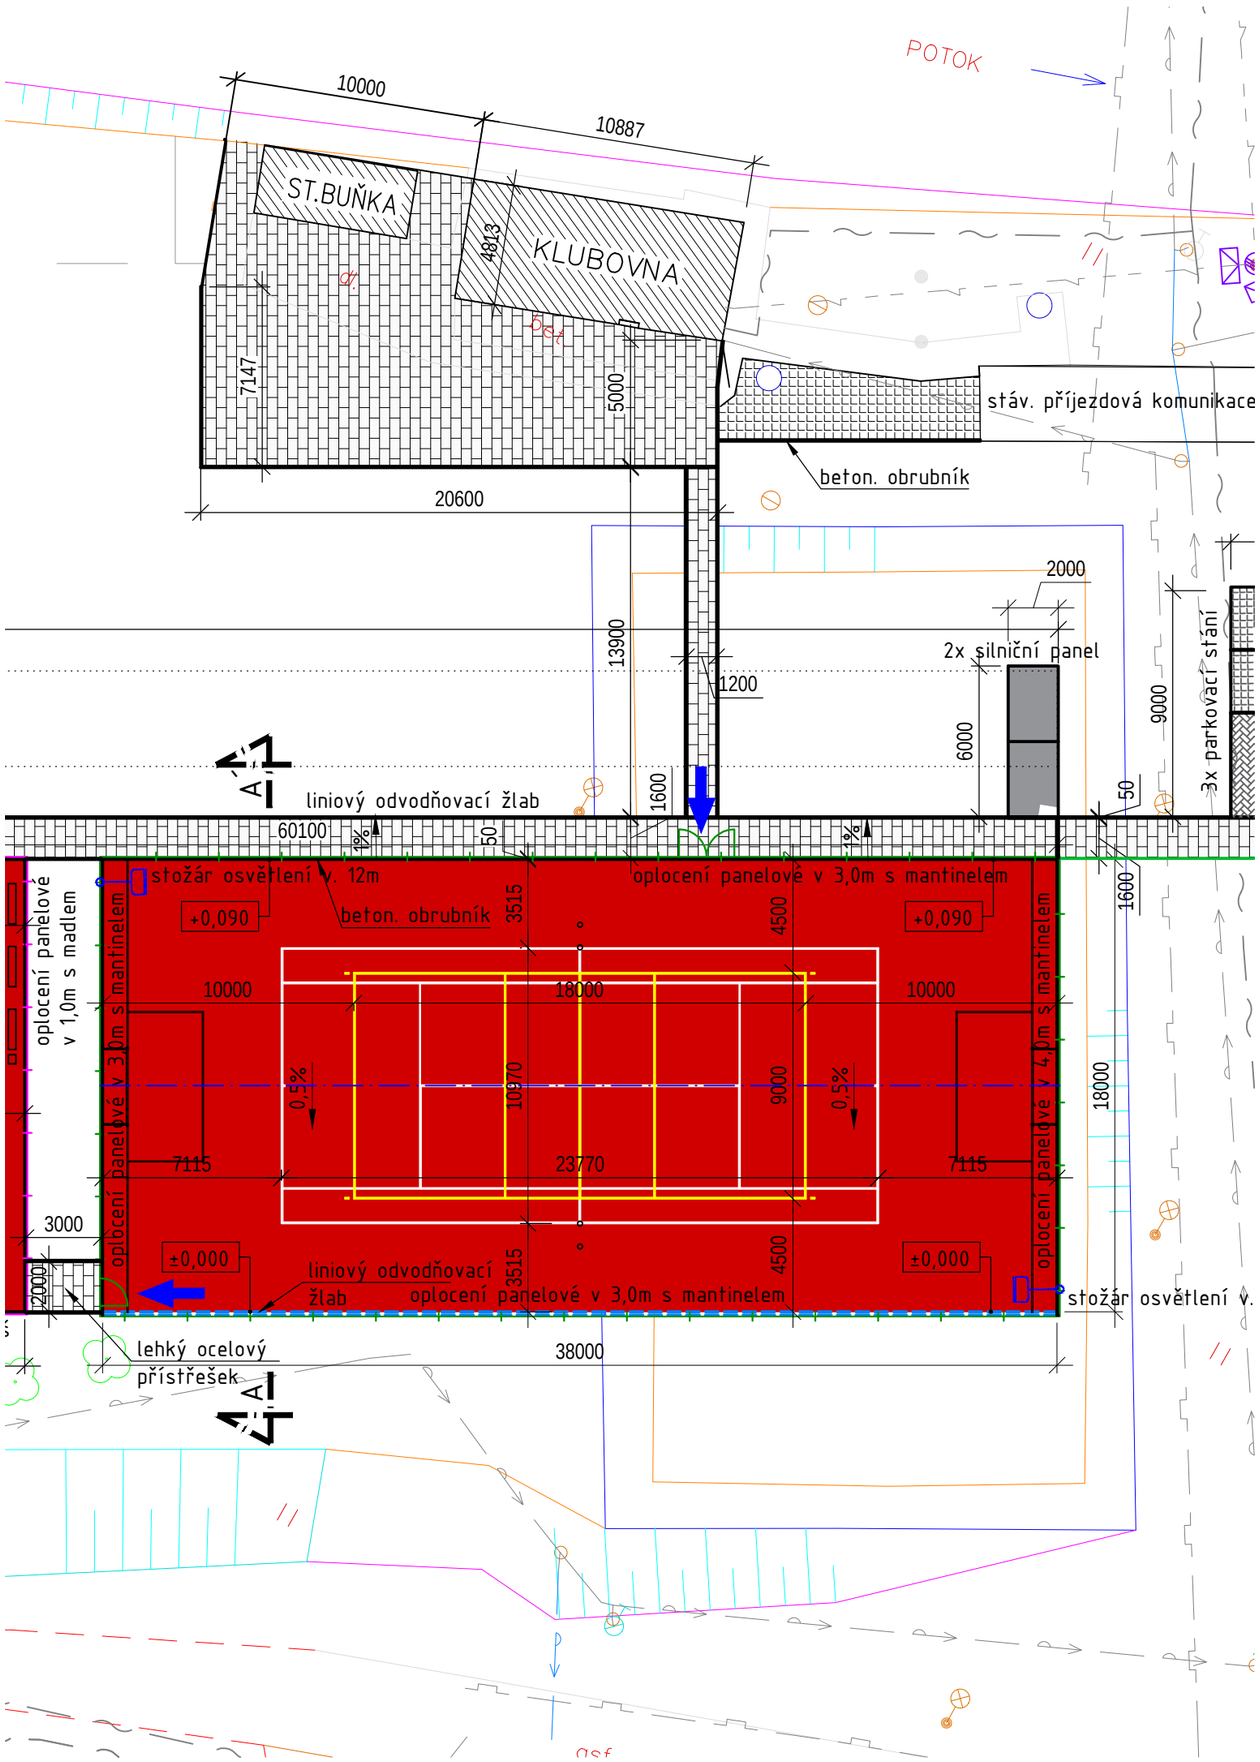

LEGENDA INŽENÝRSKÝCH SÍTÍ - stávajících

- KANALIZACE
- PLYNOVOD
- VODOVOD
- PŘÍVODNÍ POTRUBÍ PRO ZÁVLAHU

LEGENDA PLOCH SPORTOVNÍHO AREÁLU

- VÍCEÚČELOVÉ HŘIŠTĚ 36x18m; POVRCH: EPDM POLYURETANOVÝ – ČERVENÝ
- ROZPTYLOVÁ PLOCHA – POJEZDOVÝ CHODNÍK

LEGENDA

- BETONOVÝ OBRUBNÍK 500/50/250mm
- LINIOVÝ ODVODŇOVACÍ ŽLAB DN100
- OPLOCENÍ VÍCEÚČELOVÉHO HŘIŠTĚ
- OPLOCENÍ DĚTSKÉHO HŘIŠTĚ

LEGENDA GEODETICKÝCH ZNAČEK

- 5001 ZVOLENÝ FIXNÍ BOD
- STÁVAJÍCÍ HRANICE PARCEL DLE KN
- SVAHOVANÍ TERÉNU
- OBJEKTY V OKOLÍ HŘIŠTĚ
- NADM. VÝŠKA PODROBNÉHO BODU – STÁVAJÍCÍ STAV

Autorizace:

±0,000 = 193,150 m.n.m. Bpv S-JTSK(výška hor. líce odvod. žlabu)

ODP.PROJEKTANT	VYPRACOVAL	KONTROLOVAL
MIROSLAV VYPUŠŤÁK	MIROSLAV VYPUŠŤÁK	ING. BOHUMIL KARAS

Miroslav Vypušťák - stavitel
Pilařova 8, 767 01 Kroměříž
IČO: 61696692

MÍSTO : KROMĚŘÍŽ – POSTOUPKY KRAJ : ZLÍNSKÝ

INVESTOR : MĚSTO KROMĚŘÍŽ

Stavba:

SPORTOVNÍ AREÁL POSTOUPKY

D.1.1.1 VÍCEÚČELOVÉ HŘIŠTĚ

Obsah: NOVÝ STAV

FORMÁT	A3	2 x A4
DATUM	06/2017	
ÚČEL	DPS	
ČÍSLO ZAKÁZKY		
ČÍSLO PARÉ		
Revize: 00	Stav: Uvolněno	
Měřítko: 1:250	Číslo výkresu: D.1.1.1–103	