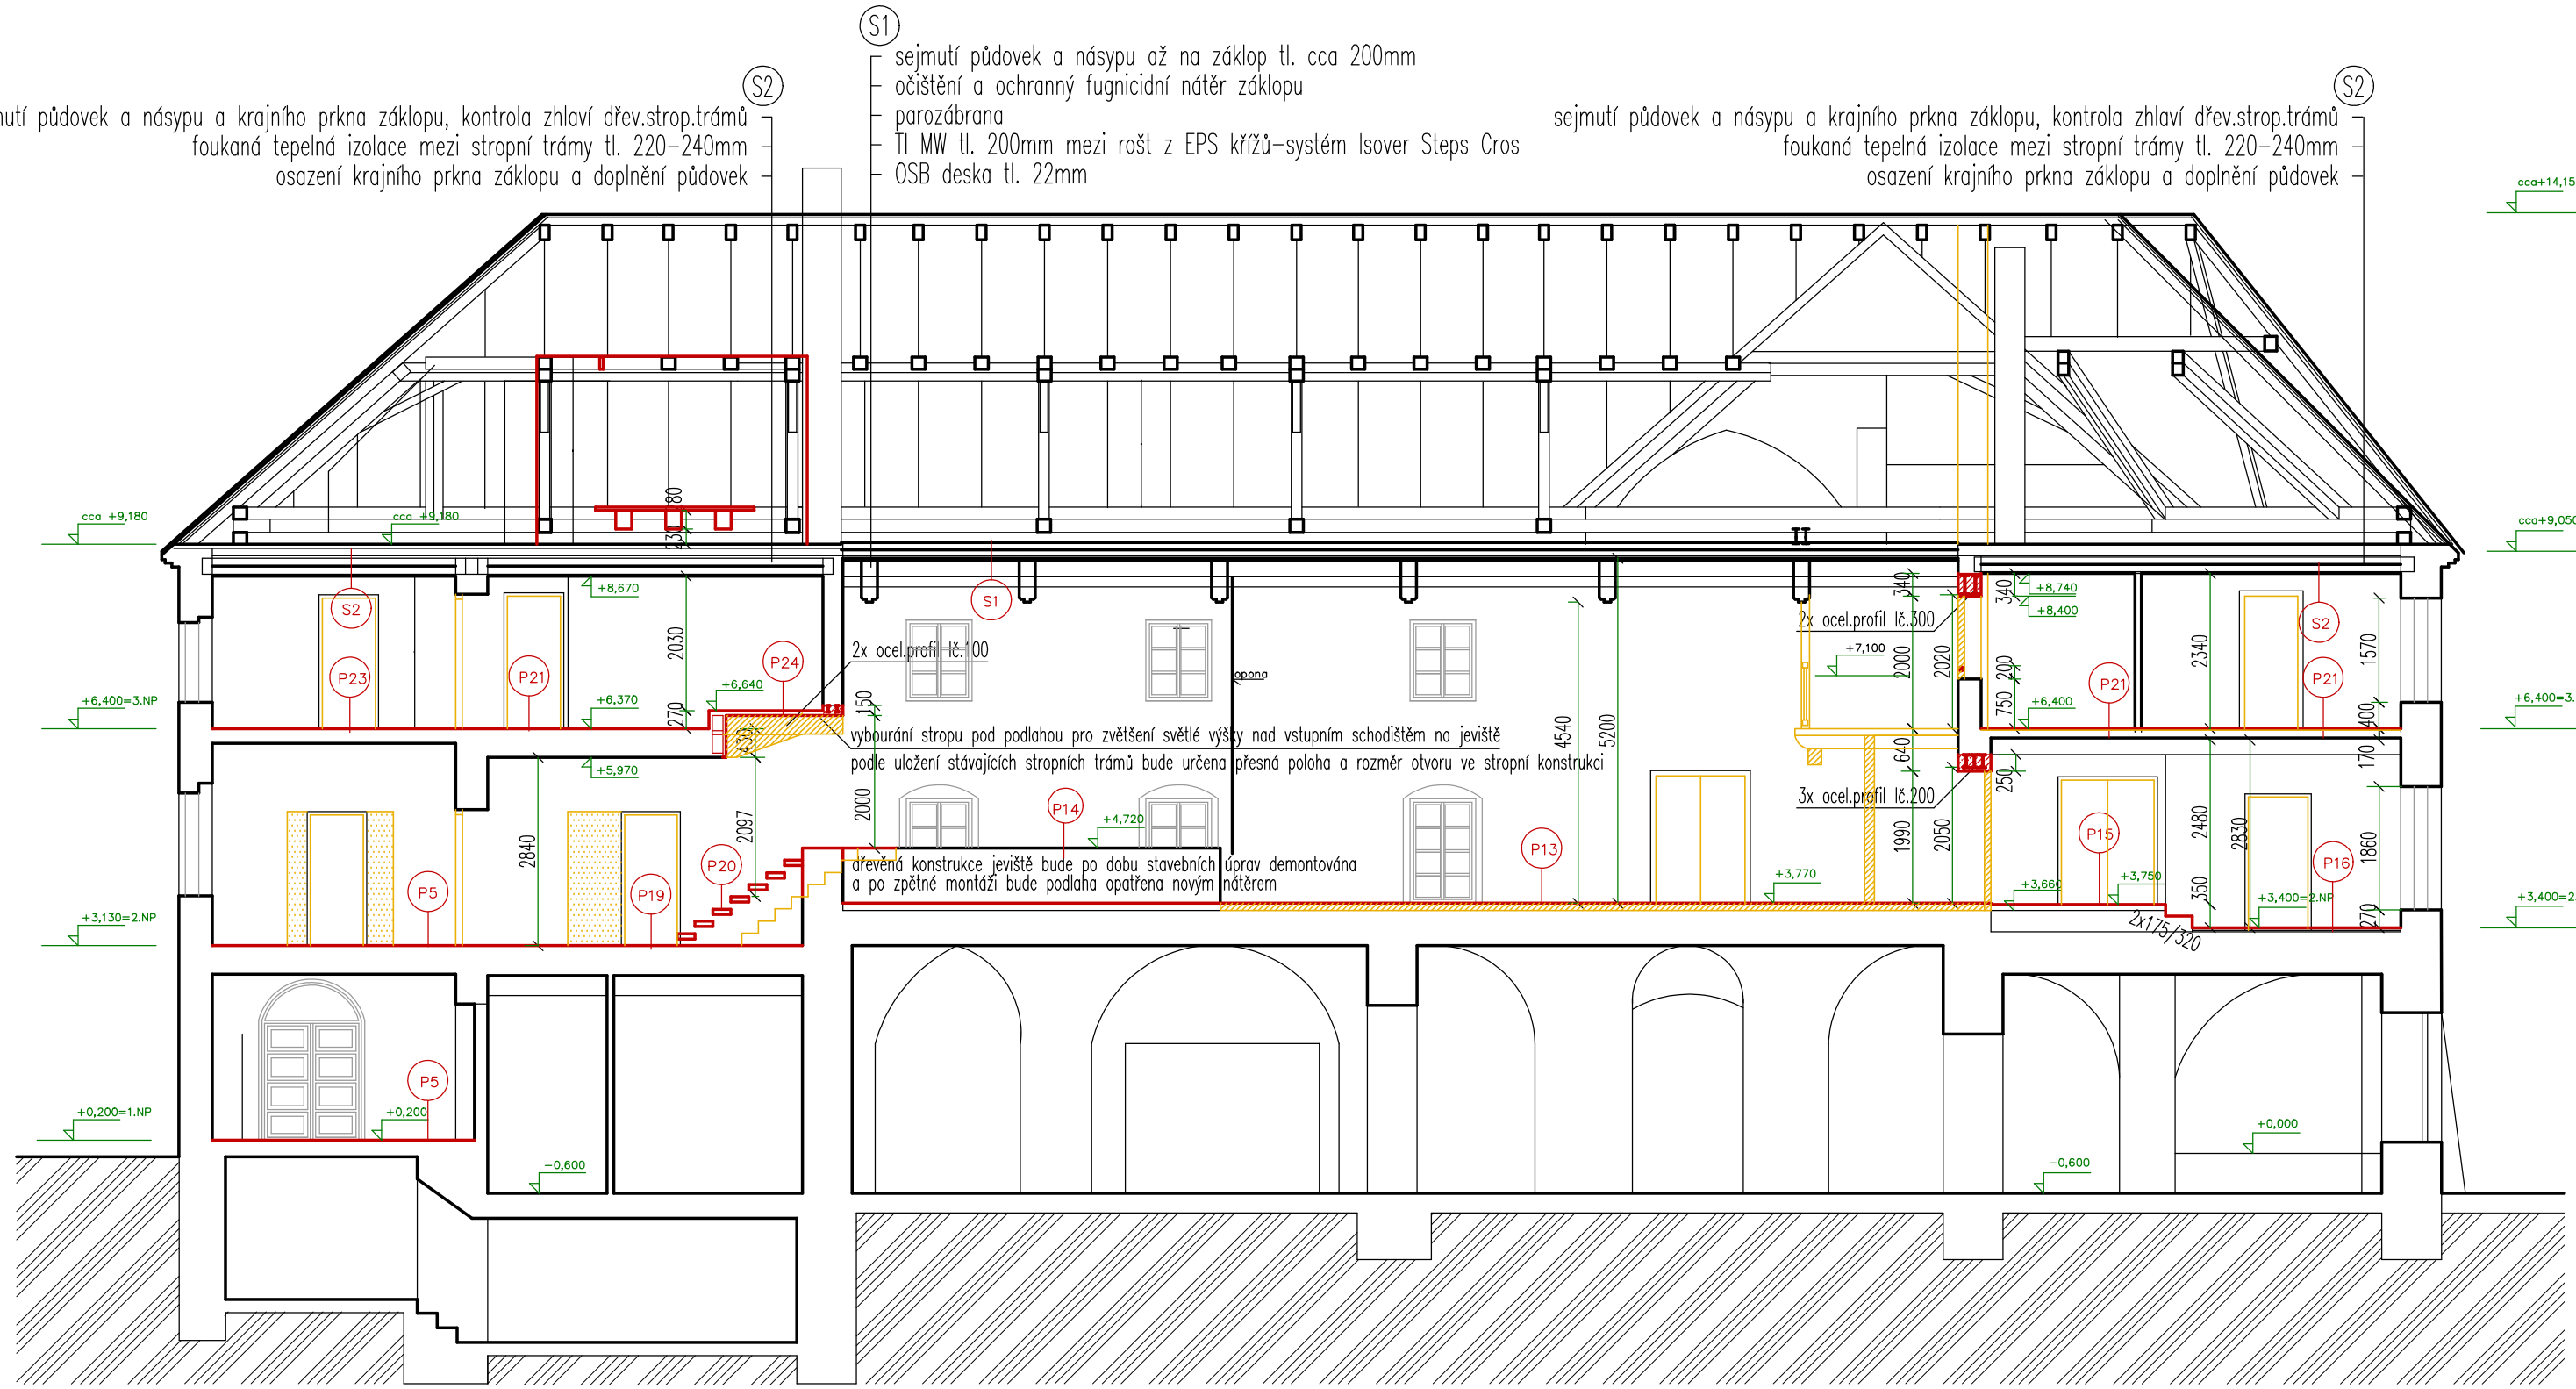

LEGENDA :

- STÁVAJÍCÍ KONSTRUKCE
- BOURANÉ ZDIVO A KONSTRUKCE V ŘEZU
- BOURANÉ ZDIVO V POHLEDU
- BOURANÉ KONSTRUKCE OSTATNÍ
- NOVÉ KONSTRUKCE

úroveň +0,000 je dána úrovní stávající podlahy v 1.NP u vstupu o Galerie Karla Kryla

AKCE:	KLUB STARÝ PIVOVAR, PRUSINOVSKÉHO 114, 767 01 KROMĚŘÍŽ – STAVEBNÍ ÚPRAVY Č.PARC.ST. 211/2, 216/1, 3082/1, K.Ú. KROMĚŘÍŽ		
ZODPOVĚDNÝ PROJEKTANT : ING.ARCH. MILOŠ KLEMENT, TIŠNOVSKÁ 145, 613 00 BRNO			
VYPRACOVAL :	ING. ARCH. RŮŽENA KLEMENTOVÁ, NEJEDLÉHO 9, 638 00 BRNO		
	ING. ARCH. IRENA MACHOVÁ, ÚDOLNÍ 87, 602 00 BRNO		
INVESTOR :	MĚSTO KROMĚŘÍŽ, VELKÉ NÁM. 115/1, 767 01 KROMĚŘÍŽ	STUPEŇ: DPS	
	ZASTOUPENÉ MGR. JAROSLAVEM NĚMCEM – STAROSTOU MĚSTA	DATUM : ZÁŘÍ 2017	
OBSAH :	D.1.1 ARCHITEKTONICKÉ A STAVEBNĚ TECHNICKÉ ŠEŠENÍ BOURACÍ PRÁCE – ŘEZ B–B MĚŘ. 1:100	Č.V. : 27	Č.KOPIE