
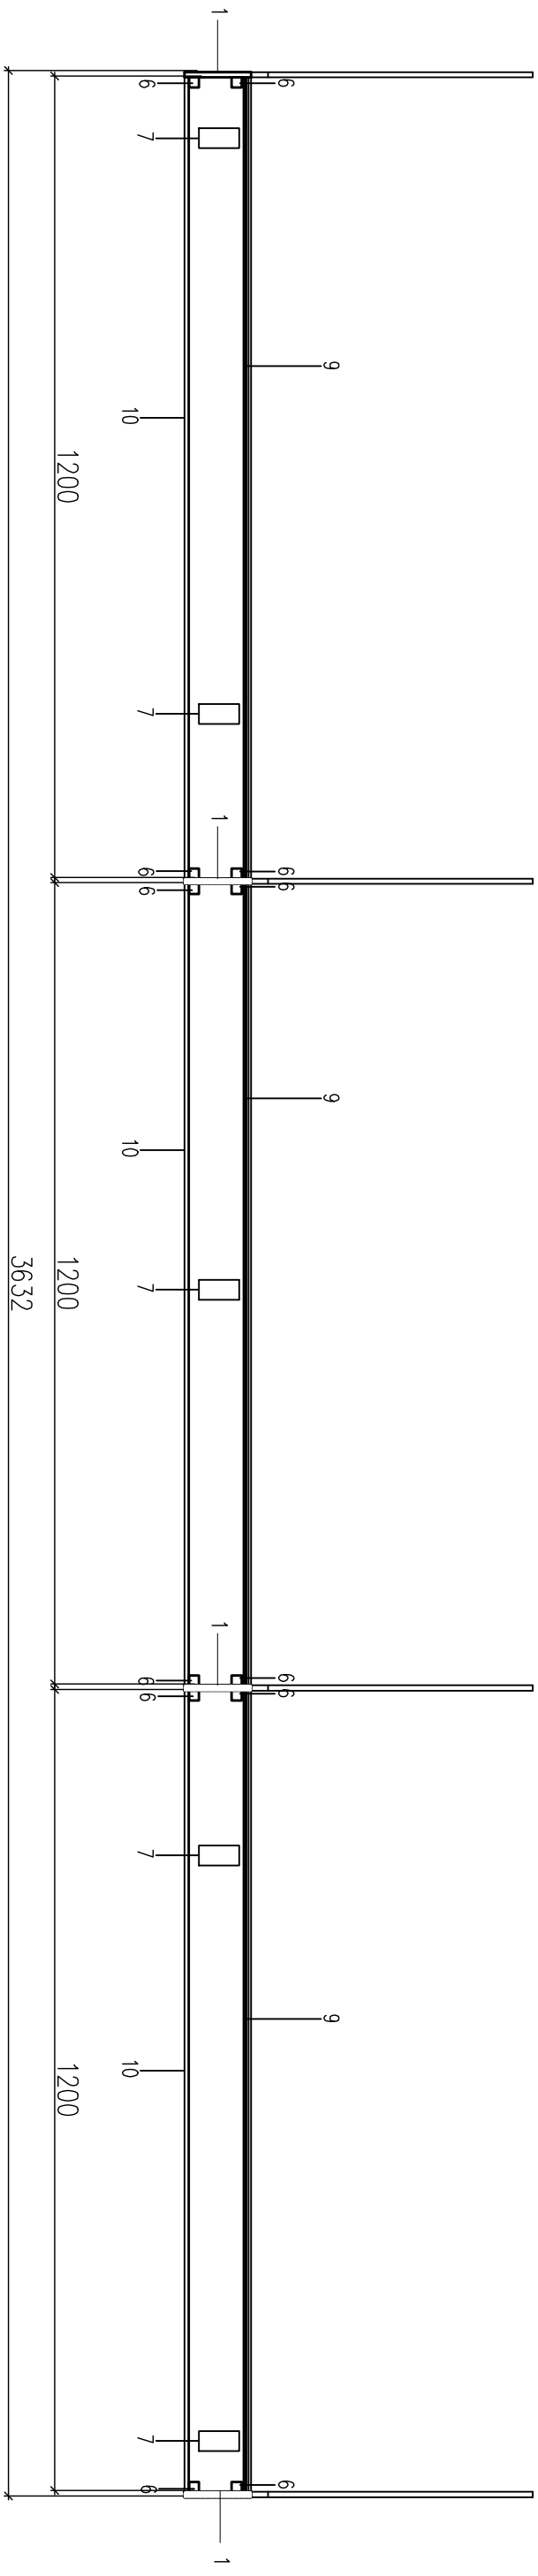


## LEGENDA

1	Ocelové žebro, oc. pás 8 x 90mm, kónické
2	Čelní lemování markýzy, oc. pás 8 x 60mm
3	Zadní lemování markýzy, oc. pás 8 x 110mm
4	Jäckel 30 x 60mm
5	Jäckel 30 x 40mm
6	Oc. hlaženka 15 x 15
7	Kotvení do zdi – Jäckel 30 x 60mm
8	Srovnávací, zadní pás, oc. pás 8 x 110mm
9	Sklo kalené horní tl. 6MM
10	Sklo kalené dolní tl. 6MM

Povrchová úprava ocelových prvků – pozink. + lakování šedočerný odstín  
Bude zpracována dílenská dokumentace schválená projektantem

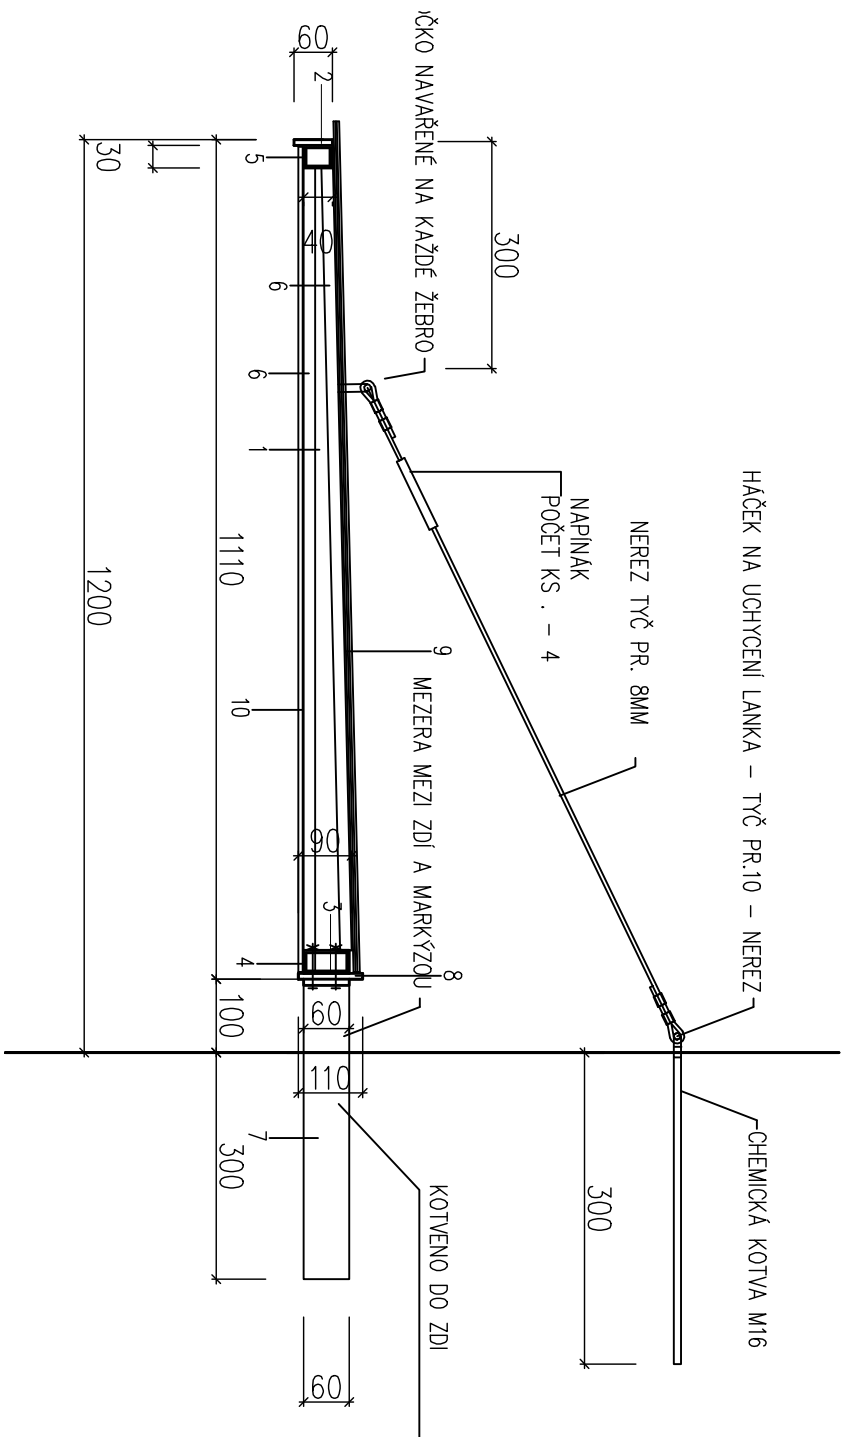

AKCE: KLUB STARÝ PIVOVAR, PRUSINOVSKÉHO 114, 767 01 KROMĚŘIŽ – STAVEBNÍ ÚPRAVY Č.PARC.ST. 211/2, 216/1, 3082/1, K.Ú. KROMĚŘIŽ	
ZODPOVĚDNÝ PROJEKTANT : ING.ARCH. MILOŠ KLEMENT, TIŠNOVSKÁ 145, 613 00 BRNO	
VYPRACOVAL : ING.ARCH. MILOŠ KLEMENT, TIŠNOVSKÁ 145, 613 00 BRNO	
INVESTOR : MĚSTO KROMĚŘIŽ, VELKÉ NÁM. 115/1, 767 01 KROMĚŘIŽ	DOKUMENTACE PRO PROVÁDĚNÍ STAVBY
ZASTOUPENÉ MGR. JAROSLAVEM NEMCEM – STAROSTOU MĚSTA	DATUM : ZÁŘÍ 2007
D.1.1,c ARCHITEKTONICKÉ A STAVEBNĚ TECHNICKÉ ŘEŠENÍ	
OBSAH : MARKÝZA NAD VSTUPEM Z18	MĚŘ. 1:10
	Č.v. : <b>19b</b>
	Č.KOPIE