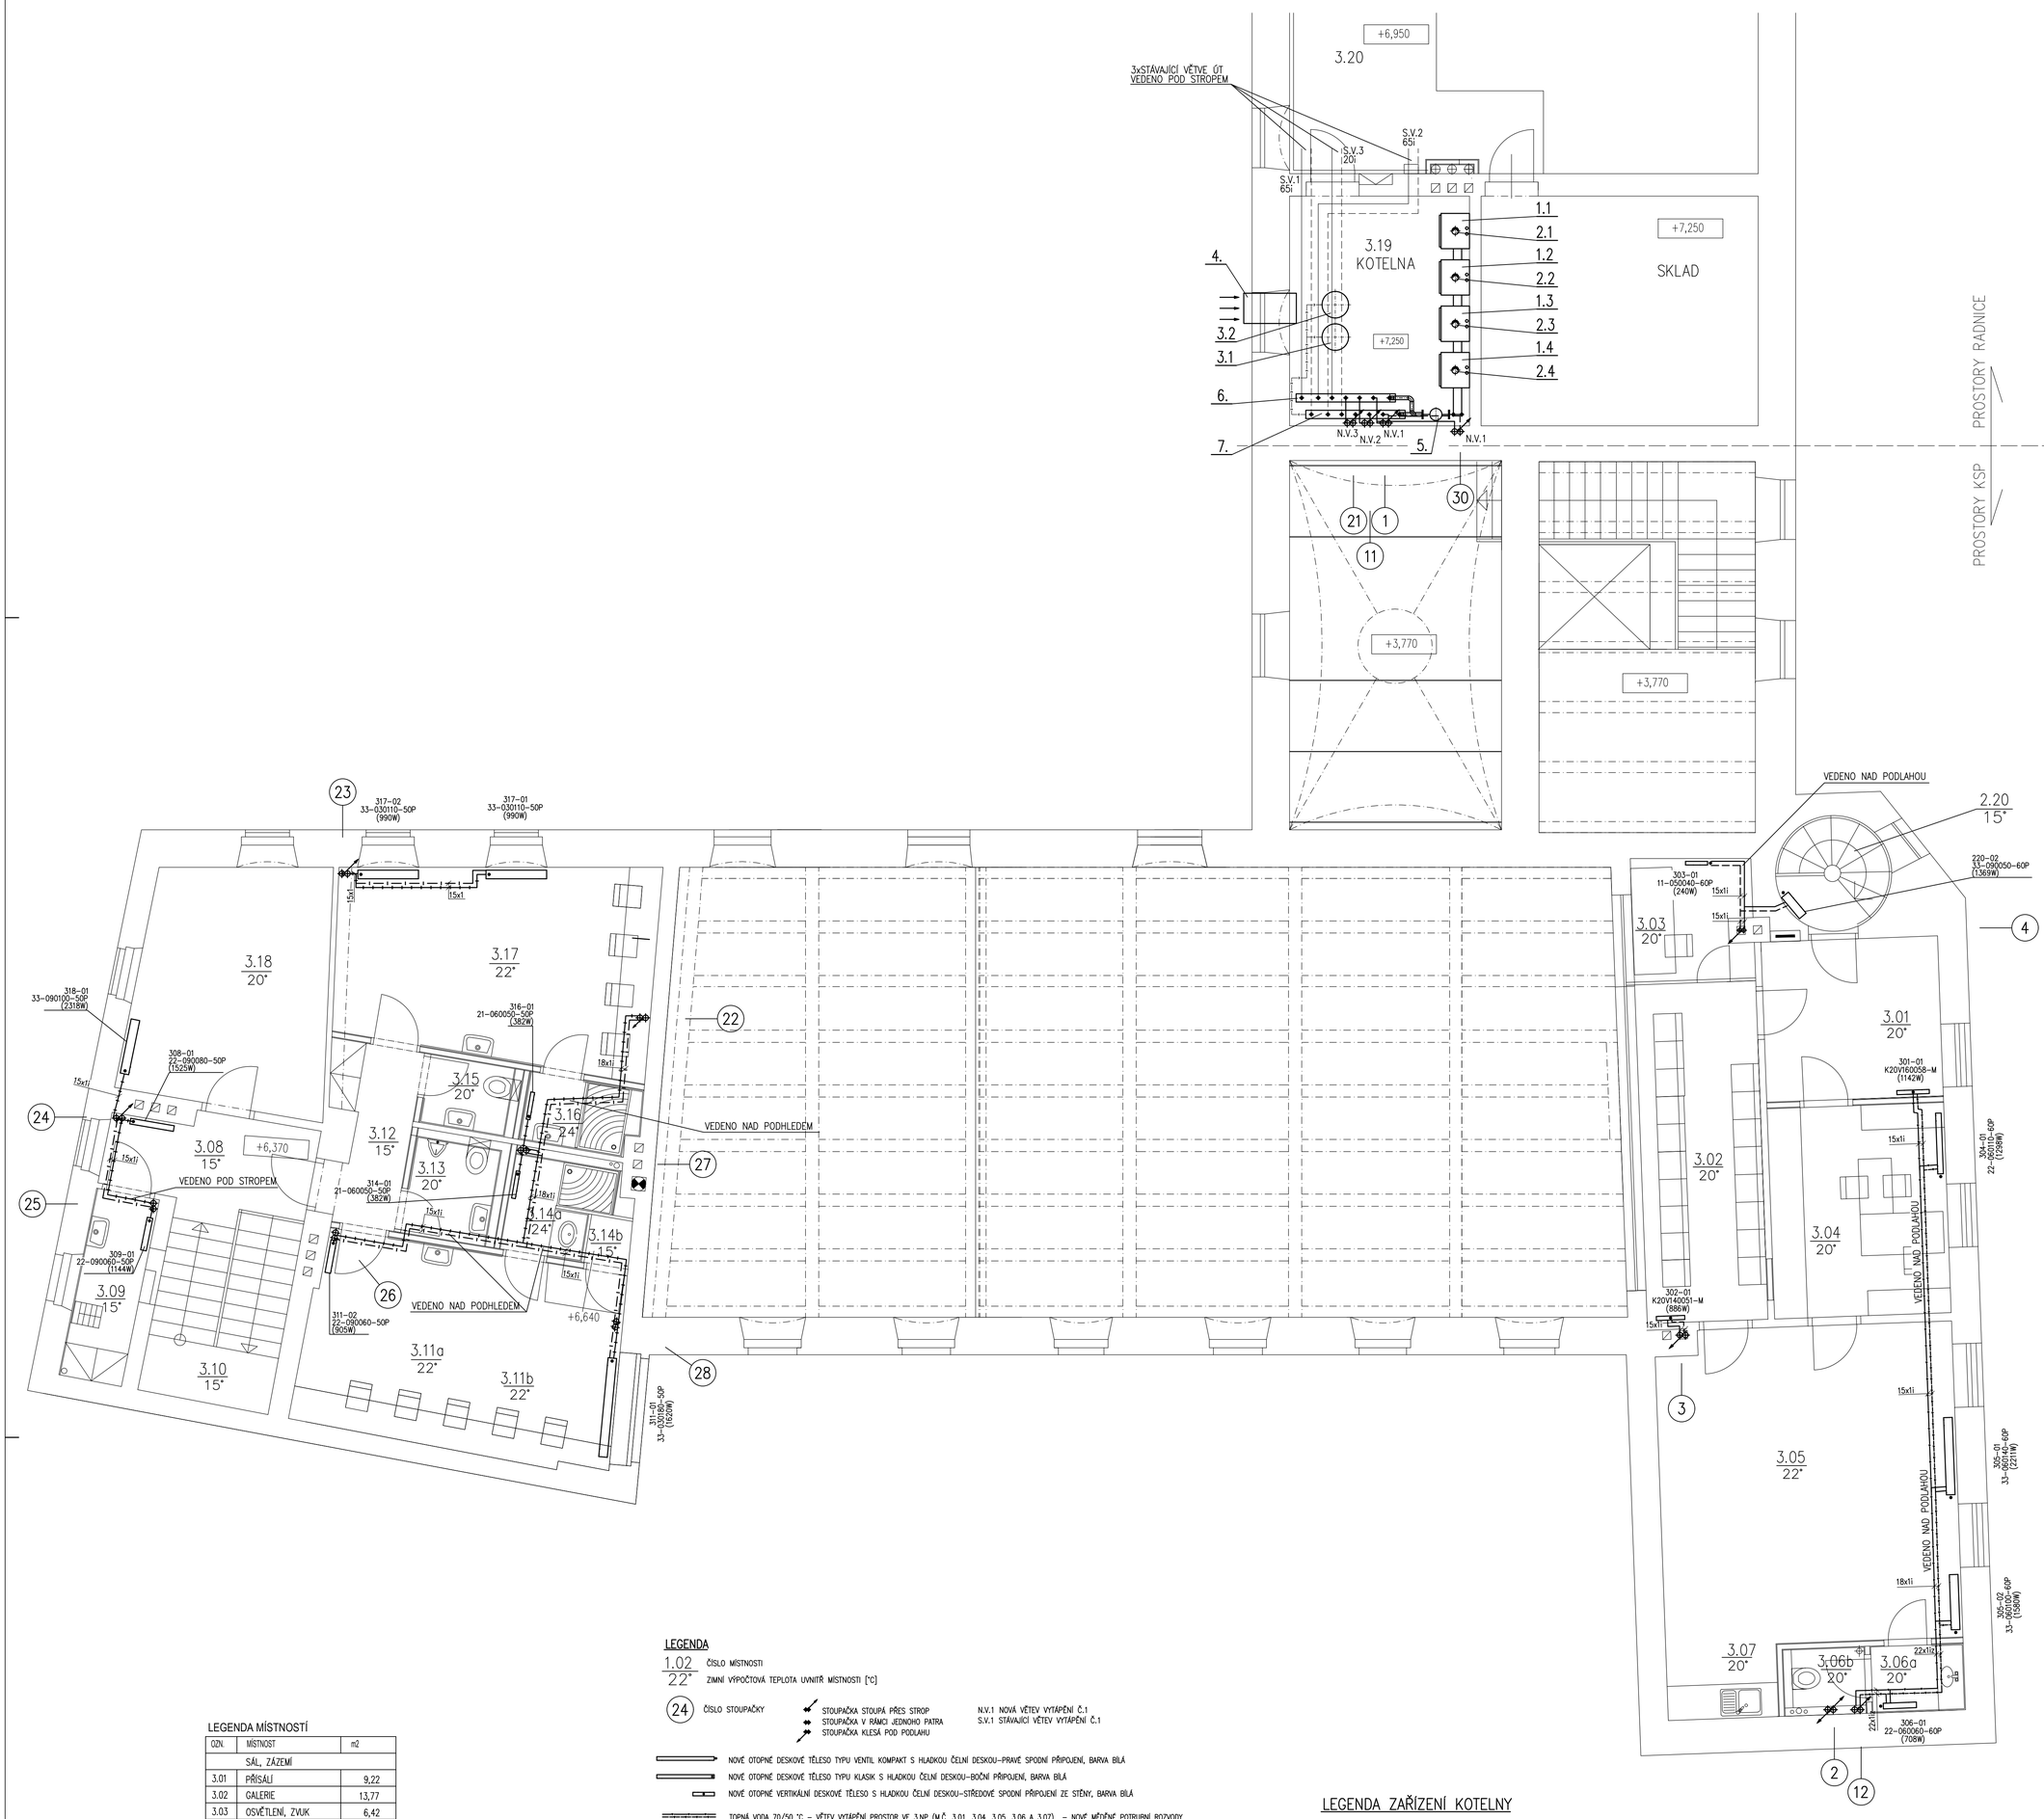

LEGENDA MÍSTNOSTÍ

OZN.	MÍSTNOST	m2
	SÁL, ZÁZEMÍ	
3.01	PŘÍSÁLÍ	9,22
3.02	GALERIE	13,77
3.03	OSVĚTLENÍ, ZVUK	6,42
3.04	KANCELÁŘ	12,23
3.05	ZKUŠEBNA	30,62
3.06a	PŘEDSÍŇKA WC	2,03
3.06b	WC ÚČINKUJÍCÍ+OBSLUHA	1,32
3.07	KUCHYŇKA	2,45
	ZÁZEMÍ ÚČINKUJÍCÍCH	
3.08	PODESTA SCHODIŠTĚ	6,03
3.09	ÚKLID	3,97
3.10	SCHODIŠTĚ STÁVAJÍCÍ	8,02
3.11a	ŠATNA ÚČINKUJÍCÍ	18,25
3.11b	ŠATNA PÓDIUM	1,90
3.12	PŘEDSÍŇKA	4,74
3.13	WC ÚČINKUJÍCÍ	2,71
3.14a	SPRCHA ÚČINKUJÍCÍ	2,82
3.14b	OHŘÍVAČ TUV	2,82
3.15	WC ÚČINKUJÍCÍ	1,93
3.16	SPRCHA ÚČINKUJÍCÍ	2,34
3.17	ŠATNA ÚČINKUJÍCÍ	20,00
3.18	KLUBOVNA	15,17
3.19	STÁVAJÍCÍ KOTELNA	13,80
3.18	STÁVAJÍCÍ CHODBA	

LEGENDA

1.02 / 22* ČÍSLO MÍSTNOSTI / ZIMNÍ VÝPOČTOVÁ TEPLOTA UVNITŘ MÍSTNOSTI [°C]

(24) ČÍSLO STOUPAČKY

STOUPAČKA STOUPÁ PŘES STROP
STOUPAČKA V RÁMCI JEDNOHO PATRA
STOUPAČKA KLESÁ POD PODLAHU

N.V.1 NOVÁ VĚTEV VYTÁPĚNÍ Č.1
S.V.1 STÁVAJÍCÍ VĚTEV VYTÁPĚNÍ Č.1

NOVÉ OTOPNÉ DESKOVÉ TĚLESO TYPU VENTIL KOMPAKT S HLADKOU ČELNÍ DESKOU–PRAVÉ SPODNÍ PŘIPOJENÍ, BARVA BÍLÁ

NOVÉ OTOPNÉ DESKOVÉ TĚLESO TYPU KLASIK S HLADKOU ČELNÍ DESKOU–BOČNÍ PŘIPOJENÍ, BARVA BÍLÁ

NOVÉ OTOPNÉ VERTIKÁLNÍ DESKOVÉ TĚLESO S HLADKOU ČELNÍ DESKOU–STŘEDOVÉ SPODNÍ PŘIPOJENÍ ZE STĚNY, BARVA BÍLÁ

TOPNÁ VODA 70/50 °C – VĚTEV VYTÁPĚNÍ PROSTOR VE 3.NP (M.Č. 3.01, 3.04, 3.05, 3.06 A 3.07) – NOVÉ MĚDĚNÉ POTRUBNÍ ROZVODY

TOPNÁ VODA 70/50 °C – VĚTEV VYTÁPĚNÍ VŠECH PROSTOR VE 2.NP, DÁLE M.Č. 1.02 A 1.03 V 1.NP A M.Č. 3.02 A 3.03 VE 3.NP – NOVÉ MĚDĚNÉ POTRUBNÍ ROZVODY

TOPNÁ VODA 70/50 °C – VĚTEV VYTÁPĚNÍ PROSTOR VE 3.NP (M.Č. 3.08 ÷ 3.18) – NOVÉ MĚDĚNÉ POTRUBNÍ ROZVODY

STÁVAJÍCÍ VĚTVE TOPNÉ VODY – 3ks

POTRUBNÍ ROZVODY TOPNÉ VODY VEDENÉ DLE POPISU U JEDNOTLIVÝCH TRAS (PODLAHAMI NEBO VOLNĚ)

VŠECHNY ROZVODY BUDOU NOVÉ – MĚDĚNÉ, SPOJOVANÉ MĚDĚNÝMI LISOVACÍMI TVAROVKAMI.

ROZVODY TOPNÉ VODY VEDENÉ PODLAHAMI BUDOU OPATŘENY TEPELNOU IZOLACÍ Z NÁVLEČNÝCH TRUB.

POTRUBÍ PO OBJEKTU BUDE VEDENO V KOORDINACI S ROZVODY VZT, ZTI, ELEKTRO,...

DEMONTÁŽE:
DEMONTOVÁNO BUDE:
1. VEŠKERÉ STÁVAJÍCÍ OTOPNÁ TĚLESA (PŘEVÁŽNĚ DESKOVÁ) V ŘEŠENÝCH PROSTORECH
2. VEŠKERÉ STÁVAJÍCÍ OCELOVÉ SVAŘOVANÉ A MĚDĚNÉ ROZVODY Z KOTELNY K OTOPNÝM TĚLESŮM VČETNĚ VŠECH ARMATUR (ROZVODY JSOU VEDENY PŘEVÁŽNĚ VOLNĚ PODÉL STĚN)
3. VYBRANÉ POTRUBNÍ ROZVODY A ARMATURY V KOTELNĚ

DEMONTÁŽE V KOTELNĚ:
DEMONTOVÁNO BUDE:
1. ROZVODY A ARMATURY OD KOTLŮ K ANULOIDU A DÁLE AŽ K POSLEDNÍM UZAVÍRACÍM ARMATURÁM TŘÍ TOPNÝCH VĚTVÍ
2. VEŠKERÉ ROZVODY OD KOTE K4 K ČERPADLU A DÁLE PO KOTELNĚ (VČETNĚ BY–PASU)
3. EXPANZNÍ POTRUBÍ

POZNÁMKA K DEMONTÁŽÍM:
VŠECHNY OBĚHOVÁ ČERPADLA A DALŠÍ VYBRANÉ ARMATURY UZAVÍRACÍ, MĚŘÍCÍ, POJISTNÉ A VYPOUŠTĚCÍ BUDOU OPĚTOVNĚ VYUŽITY PŘI MONTÁŽI KOTELNY DLE NOVÉHO SCHÉMATU ZAPOJENÍ

LEGENDA ZAŘÍZENÍ KOTELNY

STÁVAJÍCÍ ZAŘÍZENÍ:
Č1 OBĚHOVÉ ČERPADLO WILO RL 30/40 166W/230V
Č2 OBĚHOVÉ ČERPADLO WILO RL 30/40 166W/230V
Č3 OBĚHOVÉ ČERPADLO WILO RL 30/40 166W/230V
Č4 OBĚHOVÉ ČERPADLO WILO TOP–E 30/1–7 200W/230V

Č14 OBĚHOVÉ ČERPADLO WILO YONOS PICO 25/1–4
Č15 OBĚHOVÉ ČERPADLO WILO TOP–E 50/1–6 (PŘÍRUBA)
Č16 OBĚHOVÉ ČERPADLO WILO TOP–E 50/1–6 (PŘÍRUBA)

NOVÉ ZAŘÍZENÍ:
Č11 OBĚHOVÉ ČERPADLO PRO TOPNOU VODU – ENERGETICKÁ TŘÍDA A M=2,0m3/hod, dp=60kpa, 6/4", 230V/128W
Č12 OBĚHOVÉ ČERPADLO PRO TOPNOU VODU – ENERGETICKÁ TŘÍDA A M=0,3m3/hod, dp=30kpa, 6/4", 230V/34W
Č13 OBĚHOVÉ ČERPADLO PRO TOPNOU VODU – ENERGETICKÁ TŘÍDA A M=0,4m3/hod, dp=30kpa, 6/4", 230V/34W

V11 TŘÍCESTNÁ SMĚŠOVACÍ ARMATURA DN25 kvs=10, ELE. POHON DODÁVKA PROFESE MAR
V12 TŘÍCESTNÁ SMĚŠOVACÍ ARMATURA DN15 kvs=2,5, ELE. POHON DODÁVKA PROFESE MAR
V13 TŘÍCESTNÁ SMĚŠOVACÍ ARMATURA DN20 kvs=4, ELE. POHON DODÁVKA PROFESE MAR
V14 TŘÍCESTNÁ SMĚŠOVACÍ ARMATURA DN20 kvs=4, ELE. POHON DODÁVKA PROFESE MAR
V15 TŘÍCESTNÁ SMĚŠOVACÍ ARMATURA DN50 kvs=40, ELE. POHON DODÁVKA PROFESE MAR
V16 TŘÍCESTNÁ SMĚŠOVACÍ ARMATURA DN50 kvs=40, ELE. POHON DODÁVKA PROFESE MAR

SEVER

ZODP. PROJEKTANT	NAVRHL	VYPRACOVAL	KONTROLOVAL
Ing. Jan HENZL	Ing. Jan HENZL	Ing. Jan HENZL	
INVESTOR:	MĚSTO KROMĚŘÍŽ, VELKÉ NÁM. 115/1, 767 01 KROMĚŘÍŽ		
MÍSTO STAVBY:	PARC.Č.: ST. 211/2, 216/1, 3082/1, K.Ú. KROMĚŘÍŽ		

TERMING spol. s r.o.
Benšova 1, 613 00 Brno
tel.: 54321 1734
www.terming.cz, e-mail:terming@terming.cz

AKCE:	KLUB STARÝ PIVOVAR, PRUSINOVSKÉHO 114, 767 01 KROMĚŘÍŽ – STAVEBNÍ ÚPRAVY
OBJEKT:	D.1.4. TECHNIKA PROSTŘEDÍ STAVEB D.1.4.1 VYTÁPĚNÍ
OBSAH:	PŮDORYS 3.NP
FORMÁT	12A4
DATUM	09/2017
STUPEŇ	DOKUM. PRO PROV. STAVBY
ZAK. Č.	17–079
ARCH. Č.	17–079/203
MĚŘÍTKO	1:50
VÝKRES ČÍSLO	203