LEGENDA MÍSTNOSTÍ

OZN.	MÍSTNOST	m2	S.V.mm
	VSTUP DO KSP		
1.01	PODESTA+PŘÍSTUPOVÝ CHODNÍK	9,00	
1.02	VSTUPNÍ HALA	13,69	3400
1.03	SCHODIŠTĚ	9,82	
1.03a	MĚŘENÍ VODY, POD SCHODIŠTĚM	3,39	
1.04	VÝTAH	4,07	
	ZÁZEMÍ		
1.05	VSTUPNÍ PROSTOR	20,57	2290
1.06	SCHODIŠTĚ	8,19	
1.07	PŘEDSÍŇ	6,03	
1.08	ZVEDACÍ PLOŠINA–DNO	4,07	

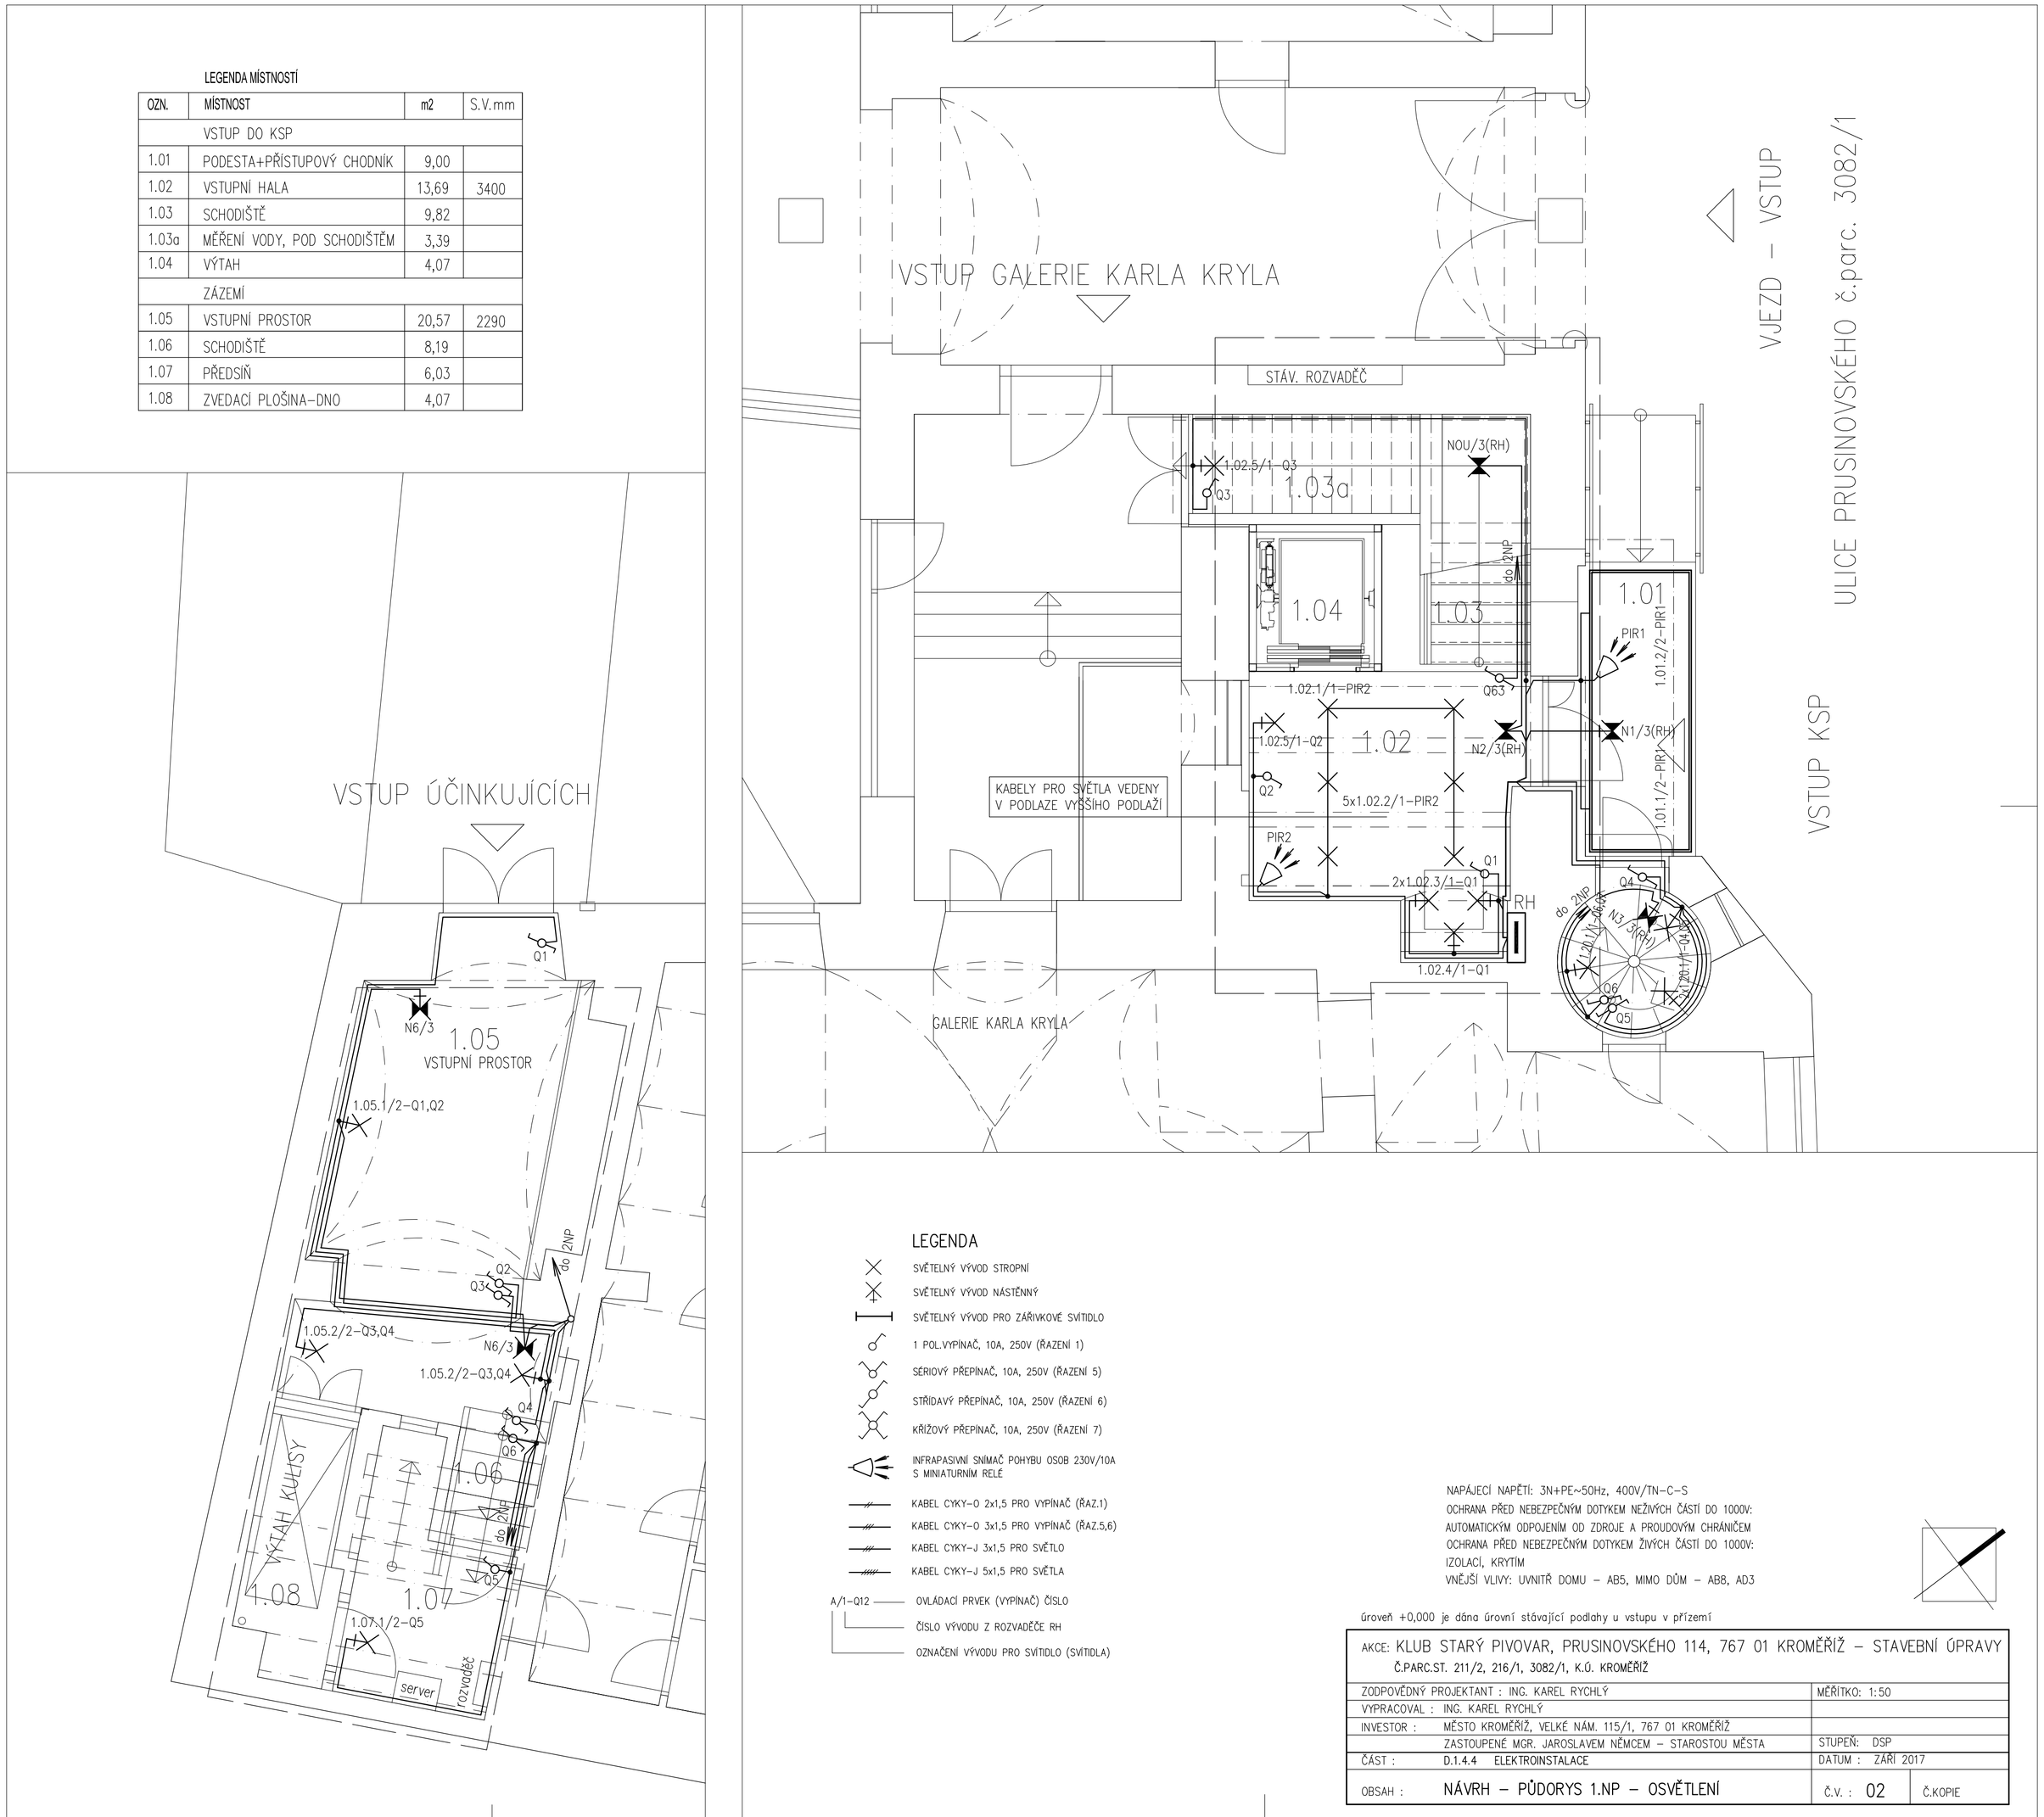

LEGENDA

- SVĚTELNÝ VÝVOD STROPNÍ
- SVĚTELNÝ VÝVOD NÁSTĚNNÝ
- SVĚTELNÝ VÝVOD PRO ZÁŘIVKOVÉ SVÍTIDLO
- 1 POL.VYPÍNAČ, 10A, 250V (ŘAZENÍ 1)
- SÉRIOVÝ PŘEPÍNAČ, 10A, 250V (ŘAZENÍ 5)
- STŘÍDAVÝ PŘEPÍNAČ, 10A, 250V (ŘAZENÍ 6)
- KŘÍŽOVÝ PŘEPÍNAČ, 10A, 250V (ŘAZENÍ 7)
- INFRAPASIVNÍ SNÍMAČ POHYBU OSOB 230V/10A S MINIATURNÍM RELÉ
- KABEL CYKY–O 2x1,5 PRO VYPÍNAČ (ŘAZ.1)
- KABEL CYKY–O 3x1,5 PRO VYPÍNAČ (ŘAZ.5,6)
- KABEL CYKY–J 3x1,5 PRO SVĚTLO
- KABEL CYKY–J 5x1,5 PRO SVĚTLA
- A/1–Q12 — OVLÁDACÍ PRVEK (VYPÍNAČ) ČÍSLO
  - ČÍSLO VÝVODU Z ROZVADĚČE RH
  - OZNAČENÍ VÝVODU PRO SVÍTIDLO (SVÍTIDLA)

NAPÁJECÍ NAPĚTÍ: 3N+PE~50Hz, 400V/TN–C–S
OCHRANA PŘED NEBEZPEČNÝM DOTYKEM NEŽIVÝCH ČÁSTÍ DO 1000V:
AUTOMATICKÝM ODPOJENÍM OD ZDROJE A PROUDOVÝM CHRÁNIČEM
OCHRANA PŘED NEBEZPEČNÝM DOTYKEM ŽIVÝCH ČÁSTÍ DO 1000V:
IZOLACÍ, KRYTÍM
VNĚJŠÍ VLIVY: UVNITŘ DOMU – AB5, MIMO DŮM – AB8, AD3

Úroveň +0,000 je dána úrovní stávající podlahy u vstupu v přízemí

AKCE: KLUB STARÝ PIVOVAR, PRUSINOVSKÉHO 114, 767 01 KROMĚŘÍŽ – STAVEBNÍ ÚPRAVY
Č.PARC.ST. 211/2, 216/1, 3082/1, K.Ú. KROMĚŘÍŽ

ZODPOVĚDNÝ PROJEKTANT : ING. KAREL RYCHLÝ		MĚŘÍTKO: 1:50	
VYPRACOVAL : ING. KAREL RYCHLÝ			
INVESTOR :	MĚSTO KROMĚŘÍŽ, VELKÉ NÁM. 115/1, 767 01 KROMĚŘÍŽ		
	ZASTOUPENÉ MGR. JAROSLAVEM NĚMCEM – STAROSTOU MĚSTA	STUPEŇ: DSP	
ČÁST :	D.1.4.4 ELEKTROINSTALACE	DATUM : ZÁŘÍ 2017	
OBSAH :	NÁVRH – PŮDORYS 1.NP – OSVĚTLENÍ	Č.V. : 02	Č.KOPIE