


PŮDORYS 1.NP WC č. 3

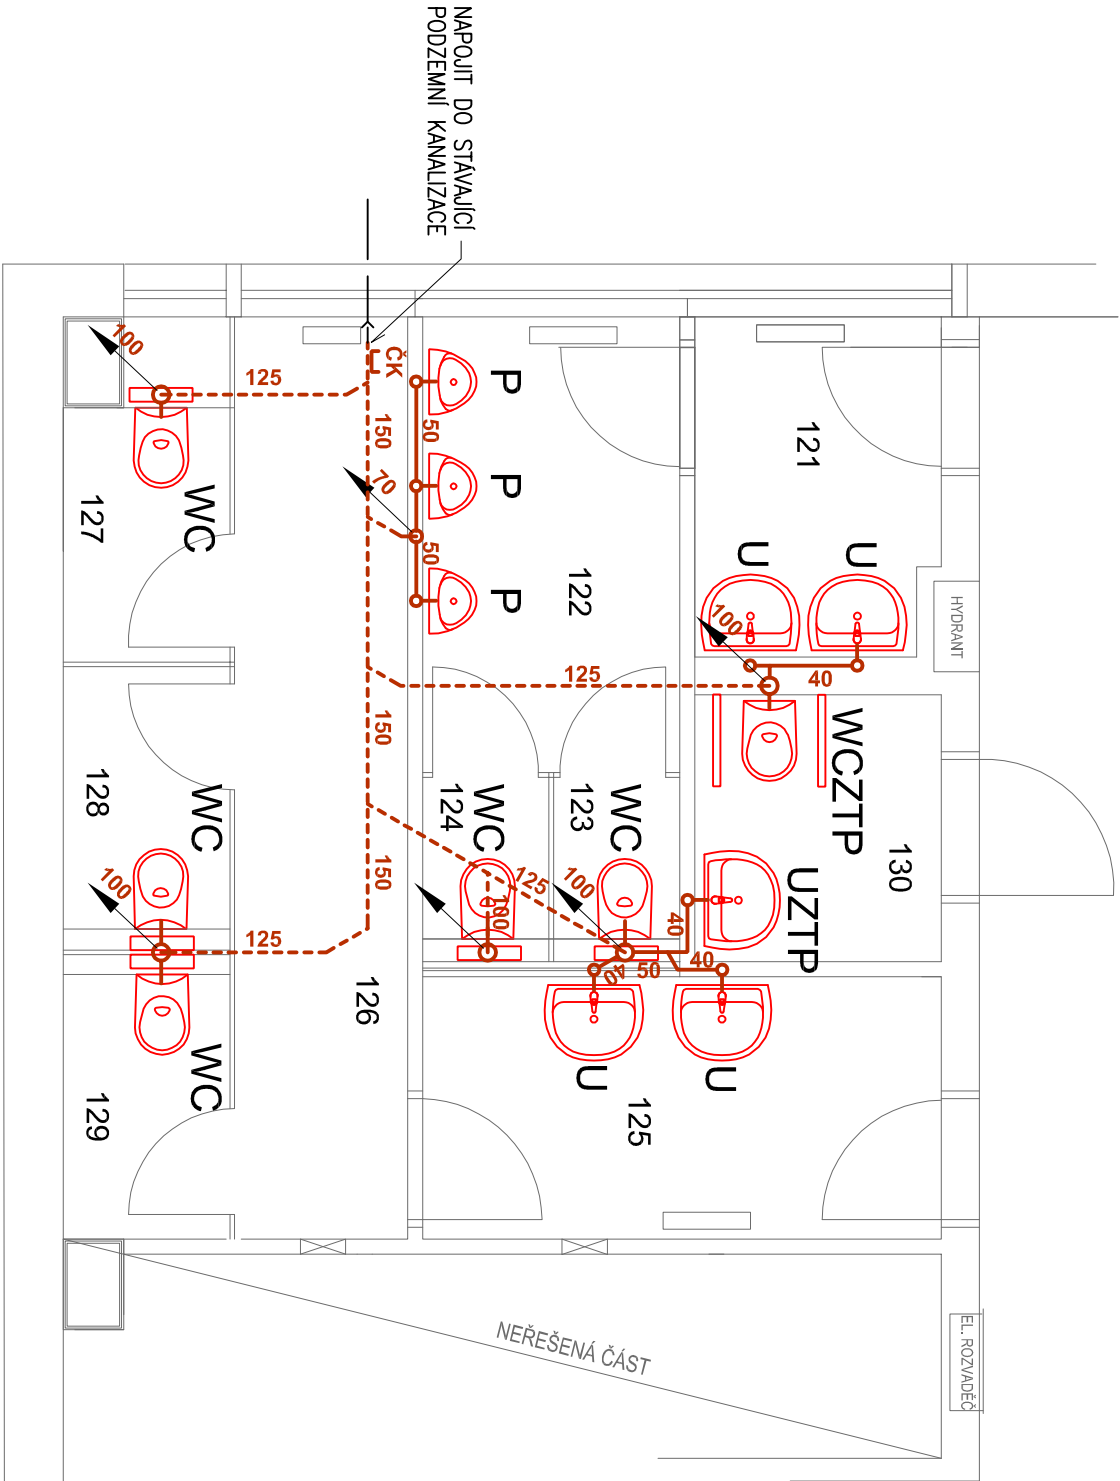

LEGENDA MÍSTNOSTÍ

Čís.M.	ÚČEL MÍSTNOSTI
121	ZADVĚŘÍ CHLAPCI
122	PISUÁRY
123	WC
124	WC
125	ZADVĚŘÍ DÍVKY
126	CHODBA
127	WC
128	WC
129	WC
130	SKLAD
131	WC INVALIDÉ

LEGENDA ZNAČEK

- STÁVAJÍCÍ VNITŘNÍ KANALIZACE
- NOVÁ VNITŘNÍ KANALIZACE (1.NP)
- NOVÁ VNITŘNÍ KANALIZACE (1.PP)
- ZAFĚŠENO POD STROPEM 1.PP

Zodp. projektant	Vypracoval	Kreslil	Tech. kontrola
ING.ZONAJAN	ZELINKAKAREL	ZELINKAKAREL	ING.ZONAJAN
Kraj Zlínský Obec Kroměříž			
Investor Město Kroměříž, Velké náměstí 115, 76701 Kroměříž			
Akce			
OPRAVA SOCIÁLNÍHO ZAŘÍZENÍ ZŠ SLOVAN ZEYEROVA 3354, 76701 Kroměříž - WC č.3			
D.1.4.e - ZAŘÍZENÍ ZDRAVOTECHNICKÝCH INSTALACÍ			
Obsah výkresu		Měřítko	Čís. výkresu
PŮDORYS 1.NP WC č. 3 - KANALIZACE		1:50	03-02

Karel Zeilinka  
Náves 58/393,  
750 02 Bochoň - Přerov 2  
Tel. 777 015 544 IČO:11497581