




VZOROVÝ PŘÍČNÝ ŘEZ - ULICE VODNÍ, PRVNÍ ČÁST  
M 1:50

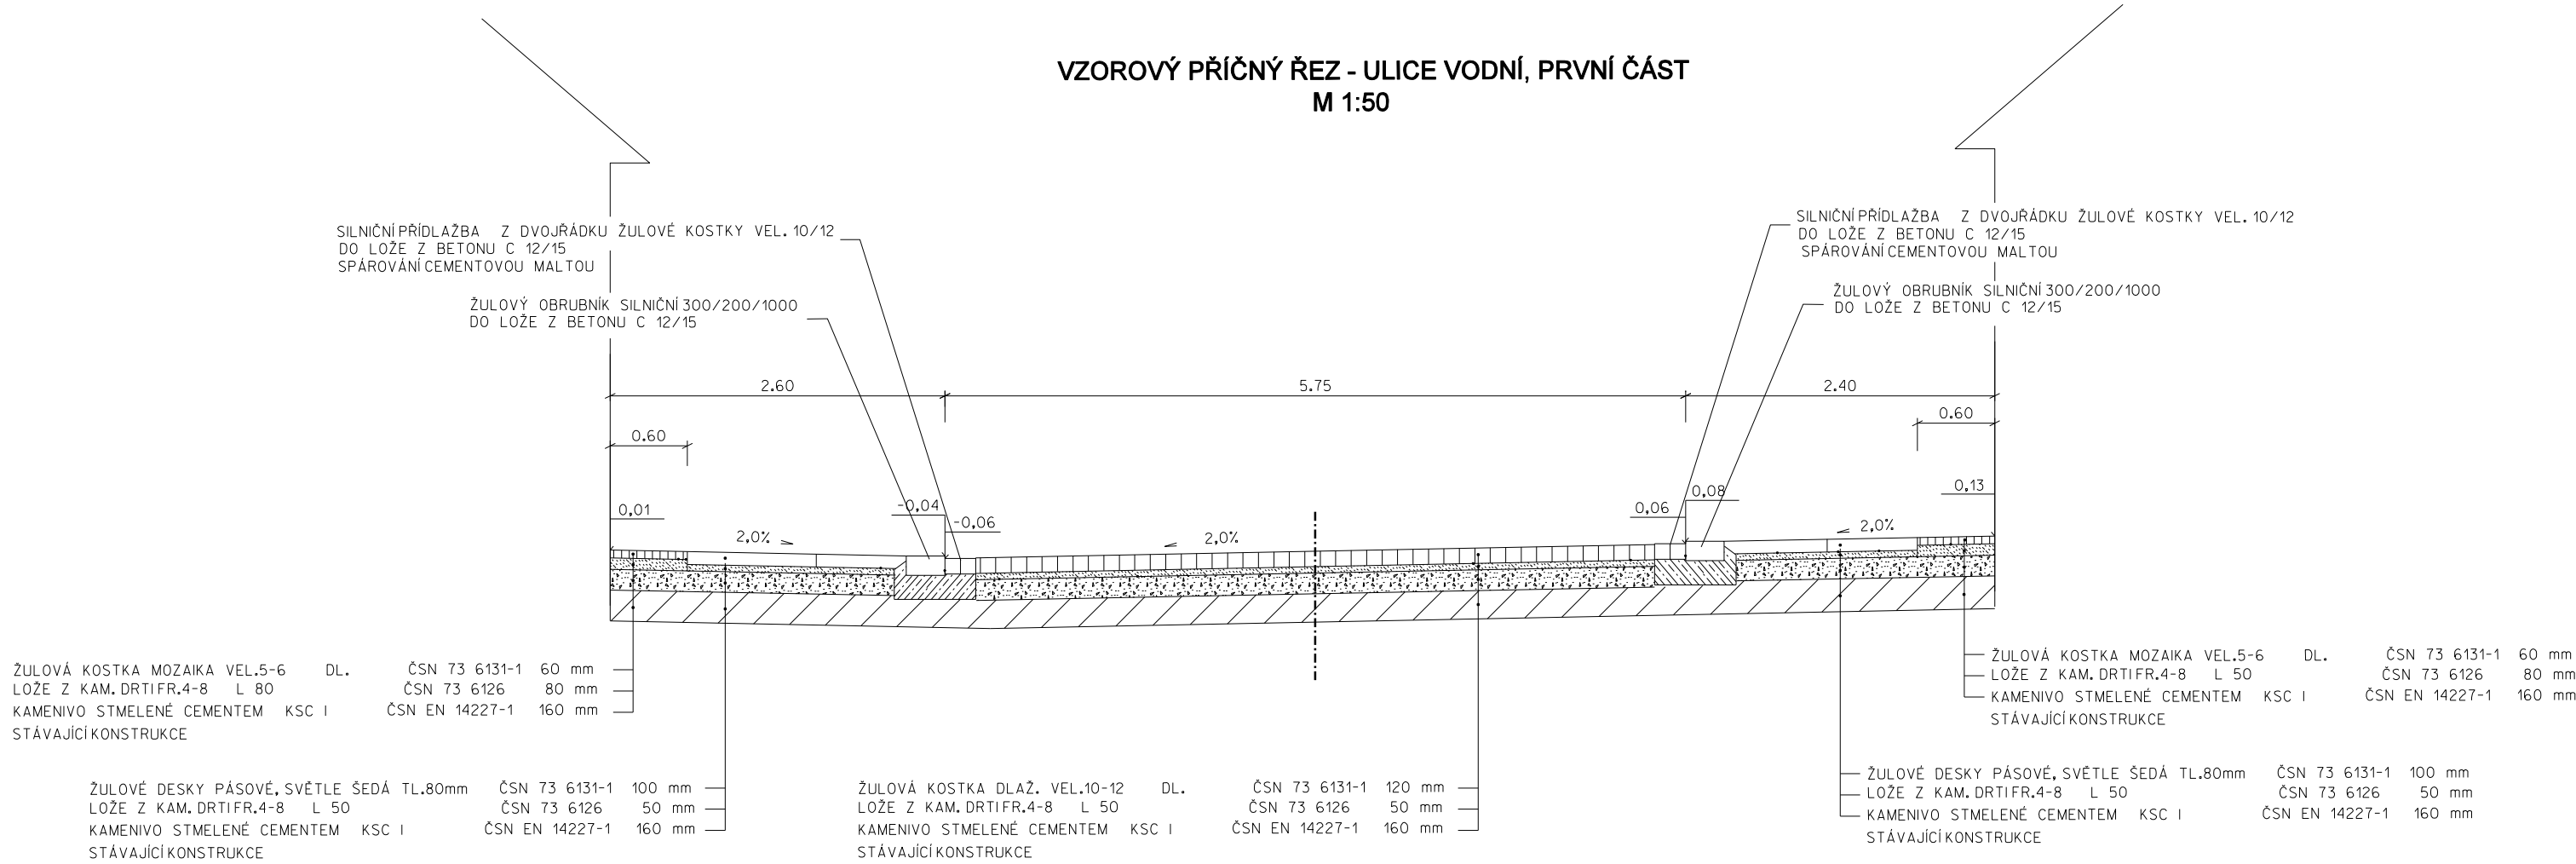


VZOROVÝ PŘÍČNÝ ŘEZ - ULICE VODNÍ, DRUHÁ ČÁST  
M 1:50

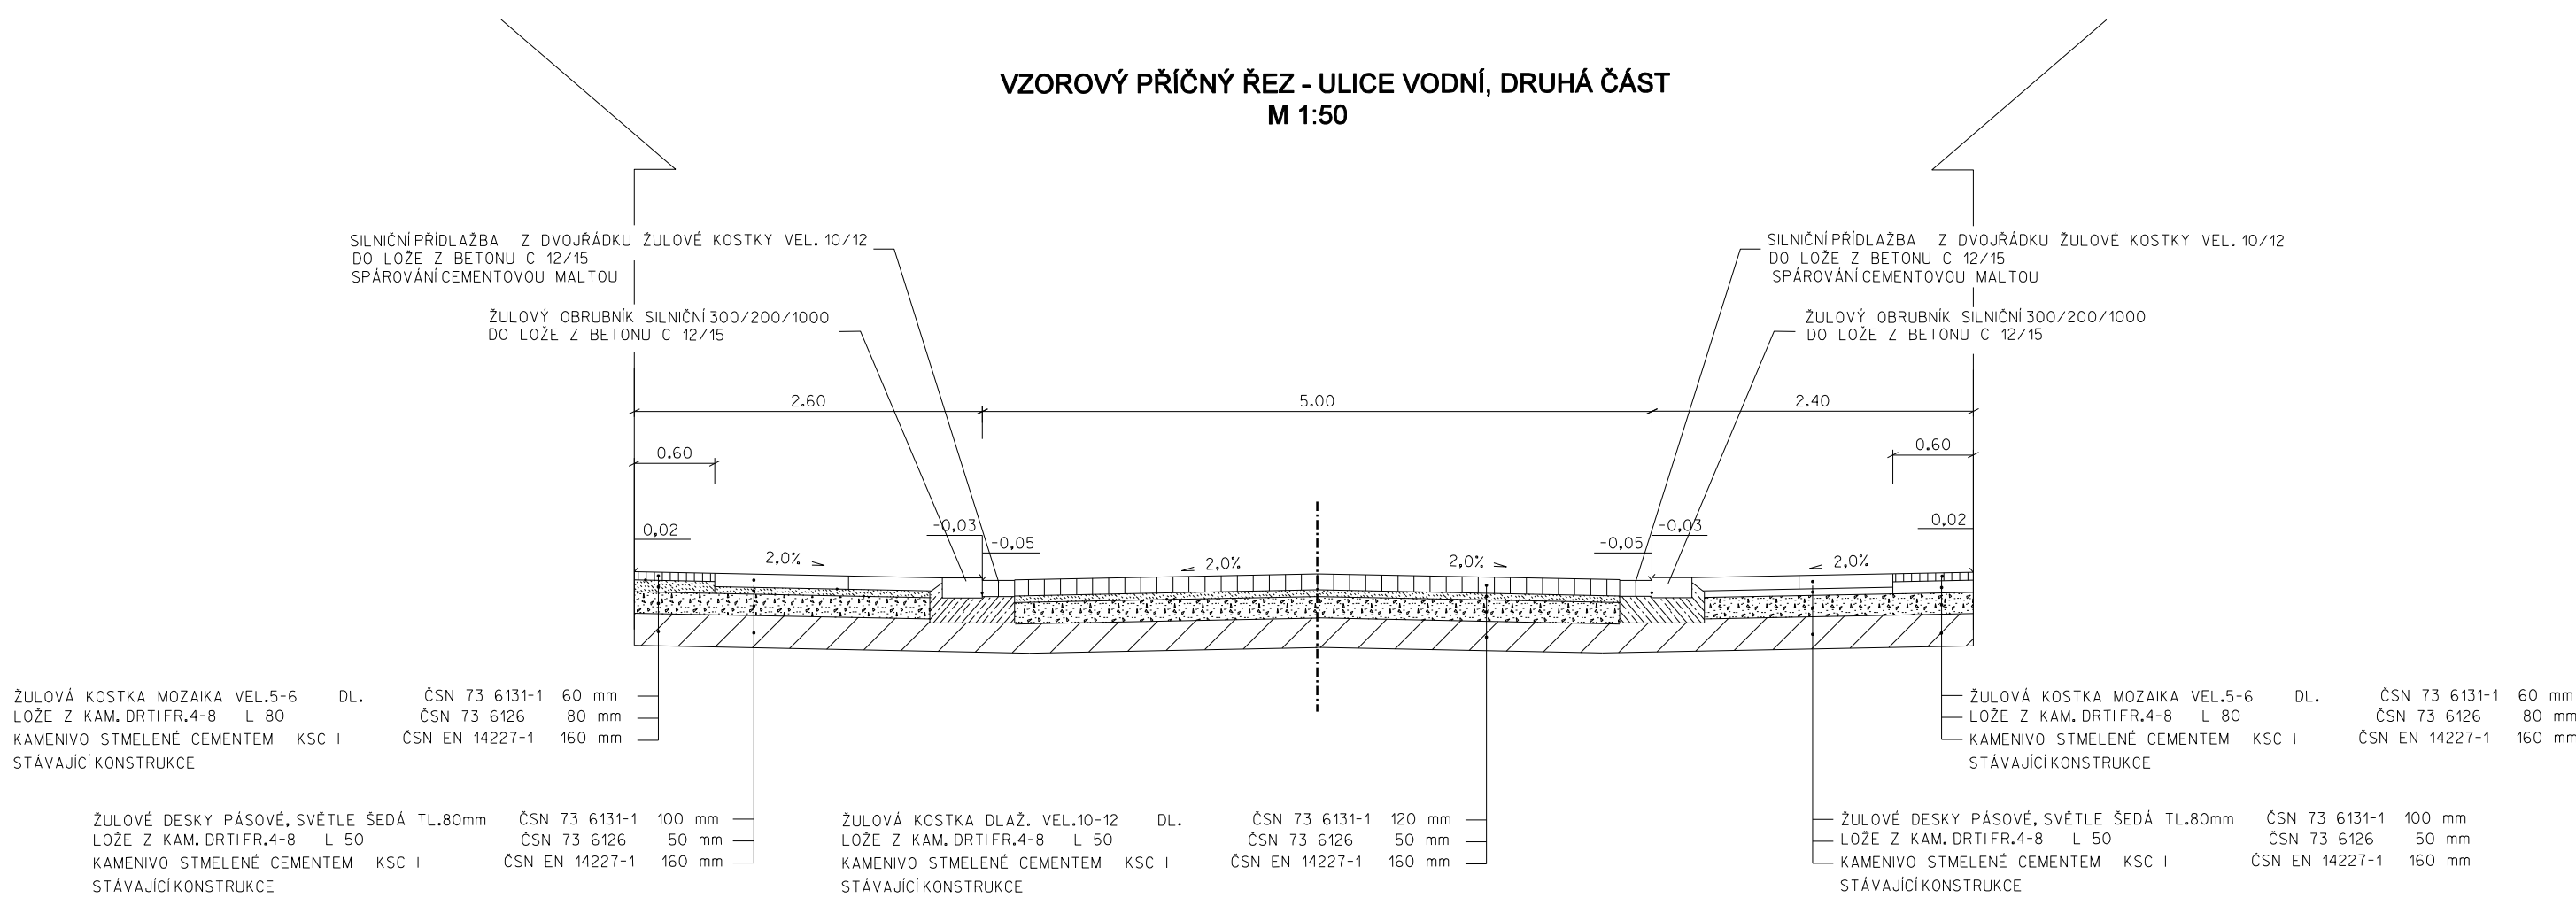


VZOROVÝ PŘÍČNÝ ŘEZ - ULICE FARNÍ  
M 1:50

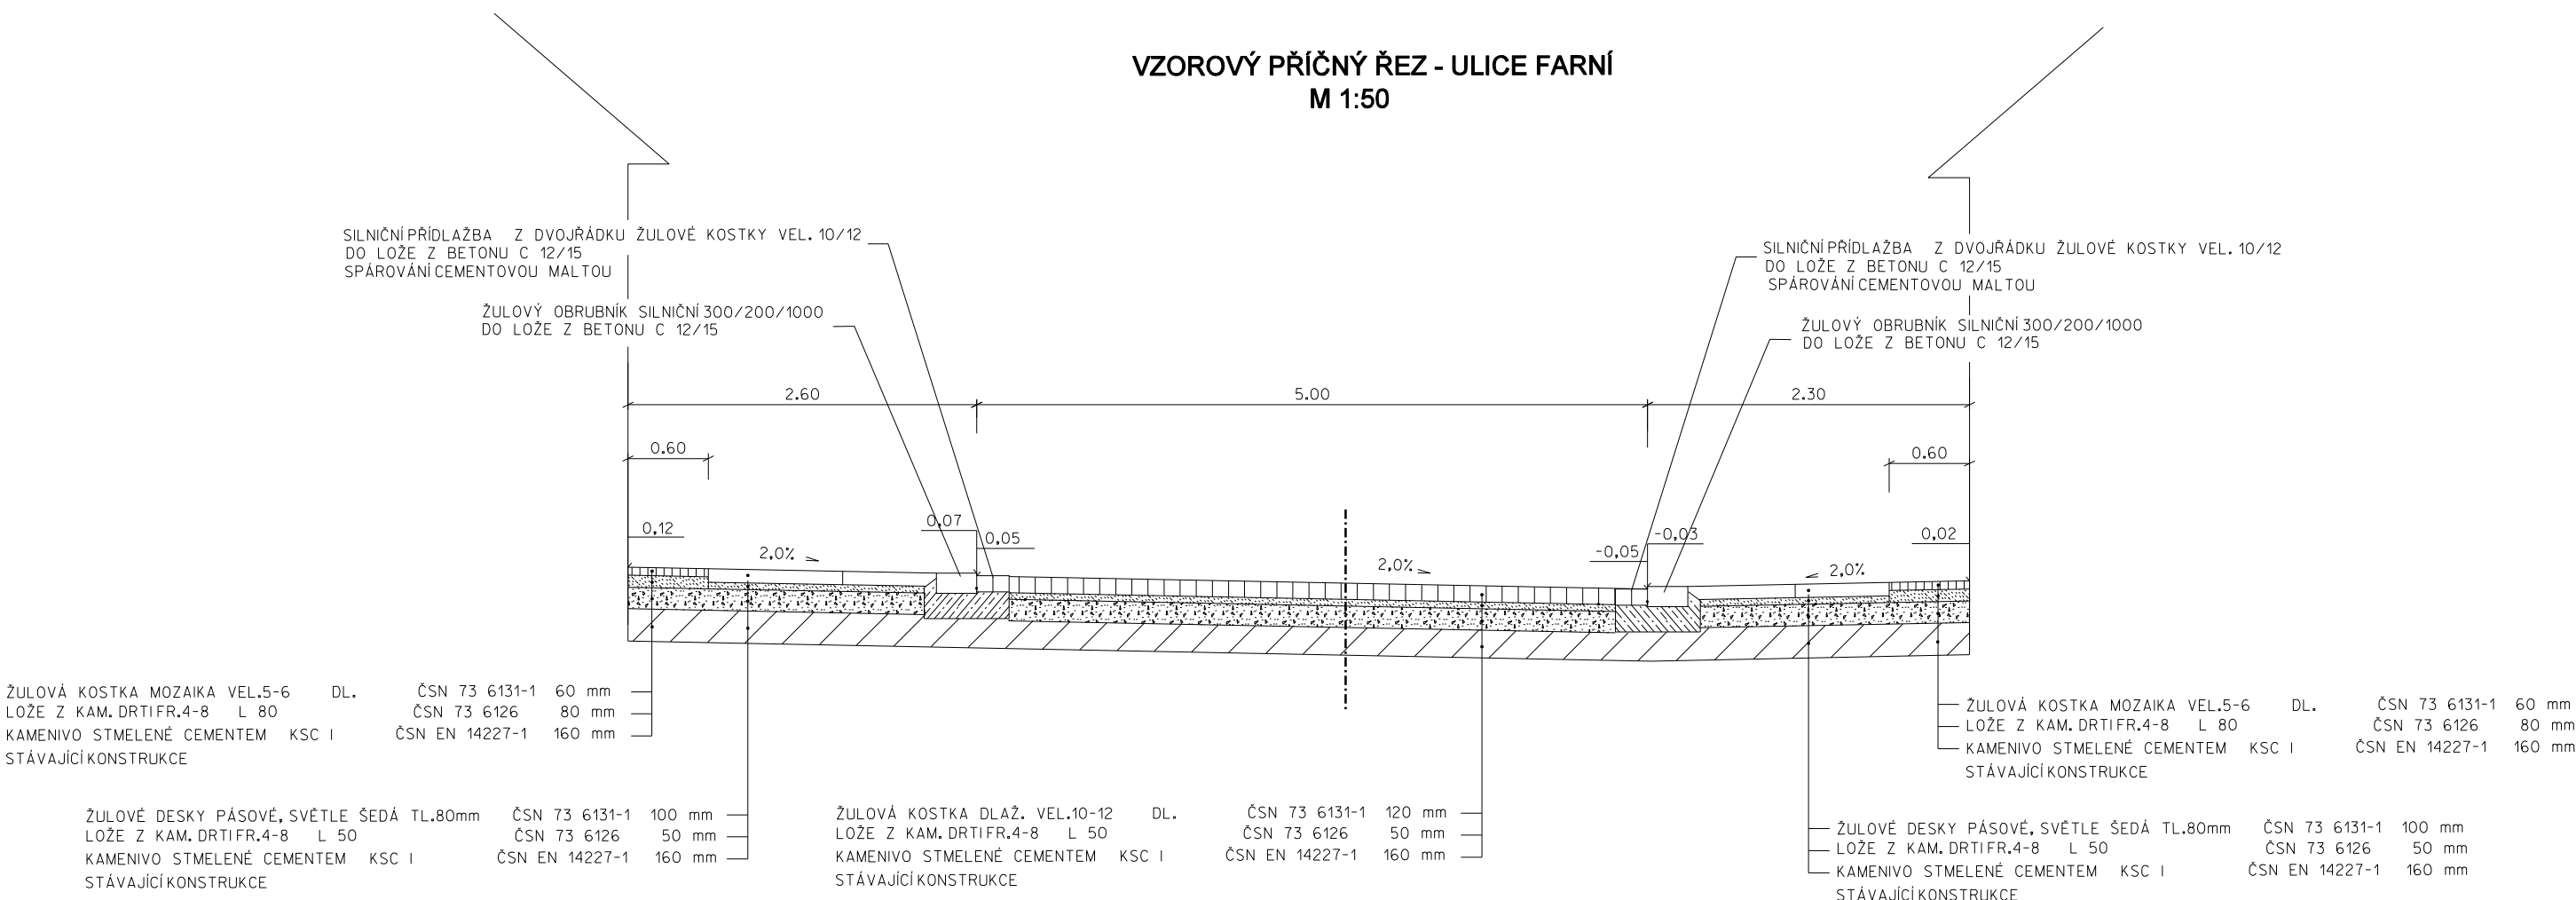

VZOROVÝ PŘÍČNÝ ŘEZ - ULICE DOBROVSKÉHO  
M 1:50

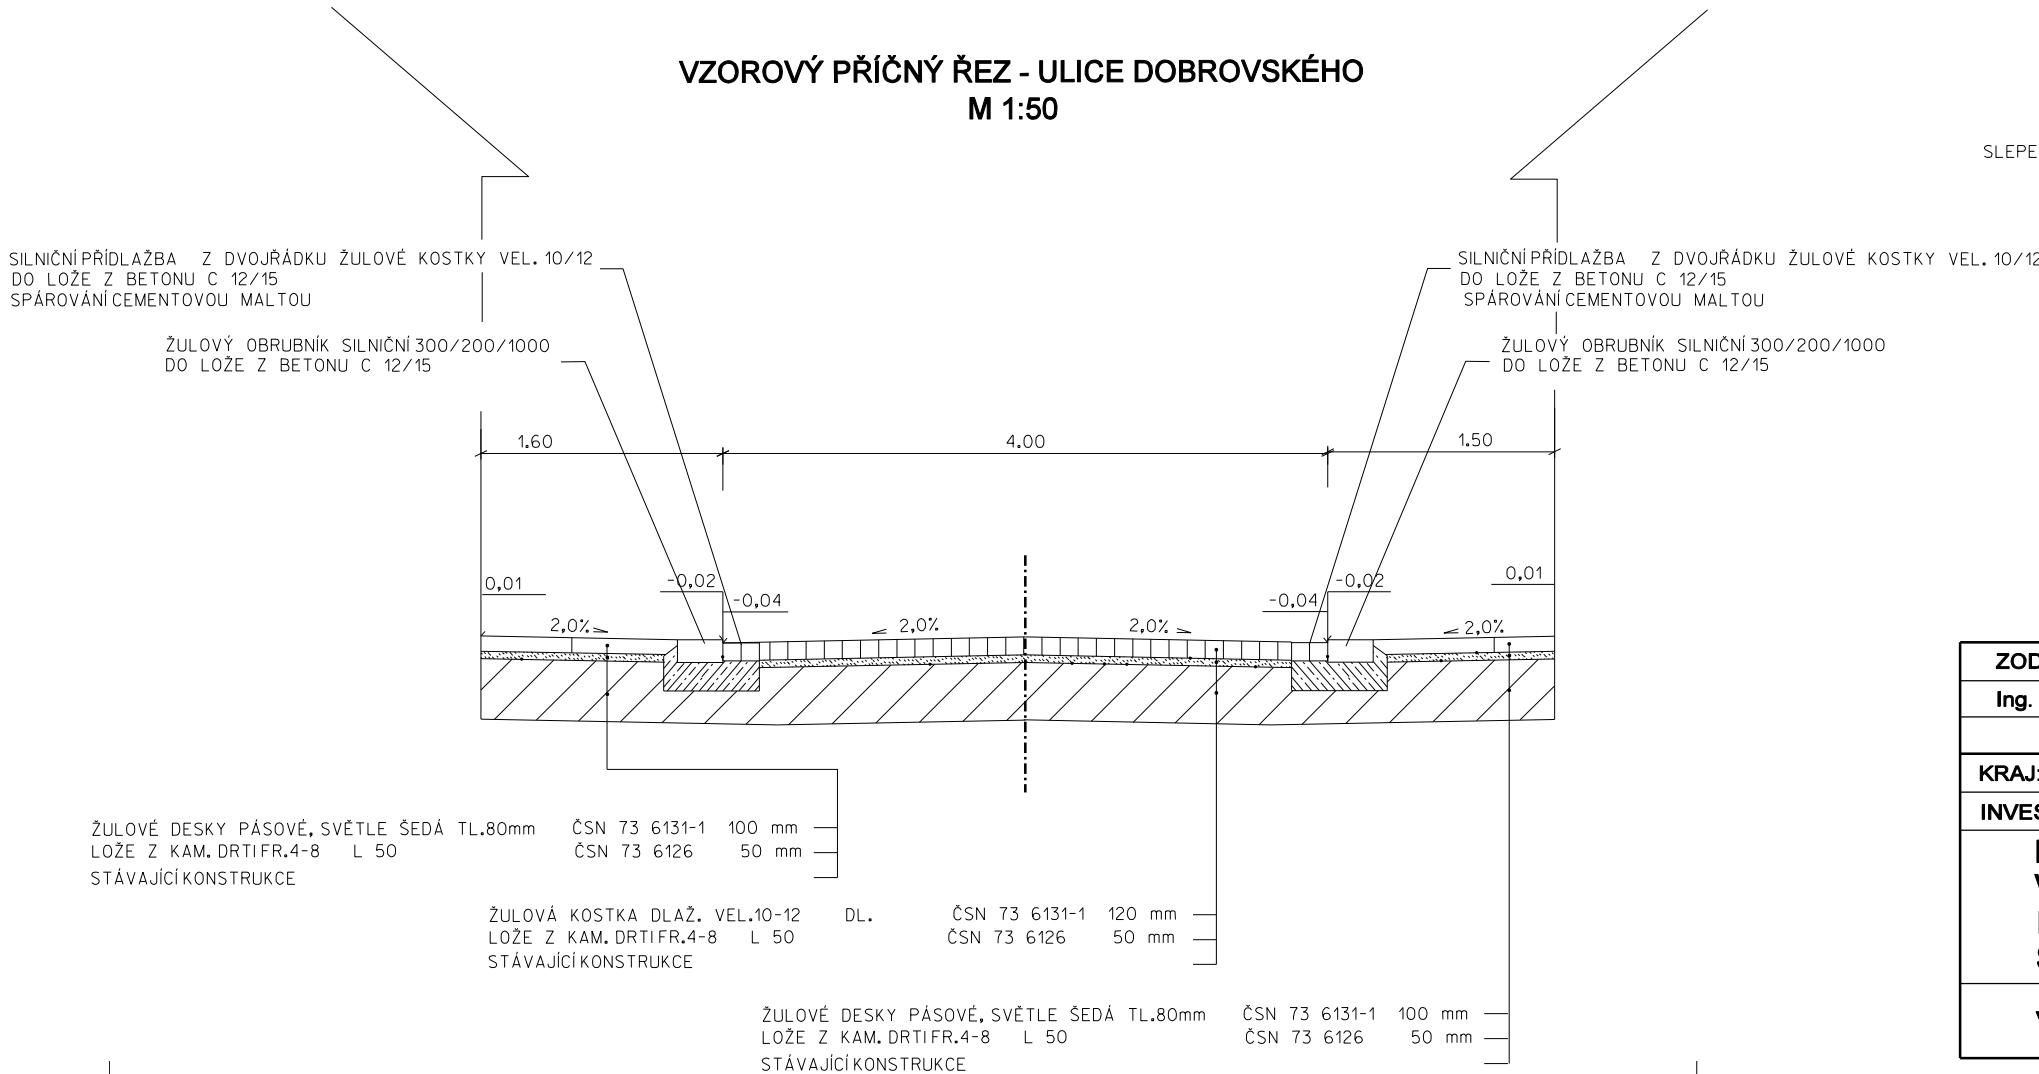

DETAIL MÍSTA PRO PŘECHÁZENÍ  
M 1:25

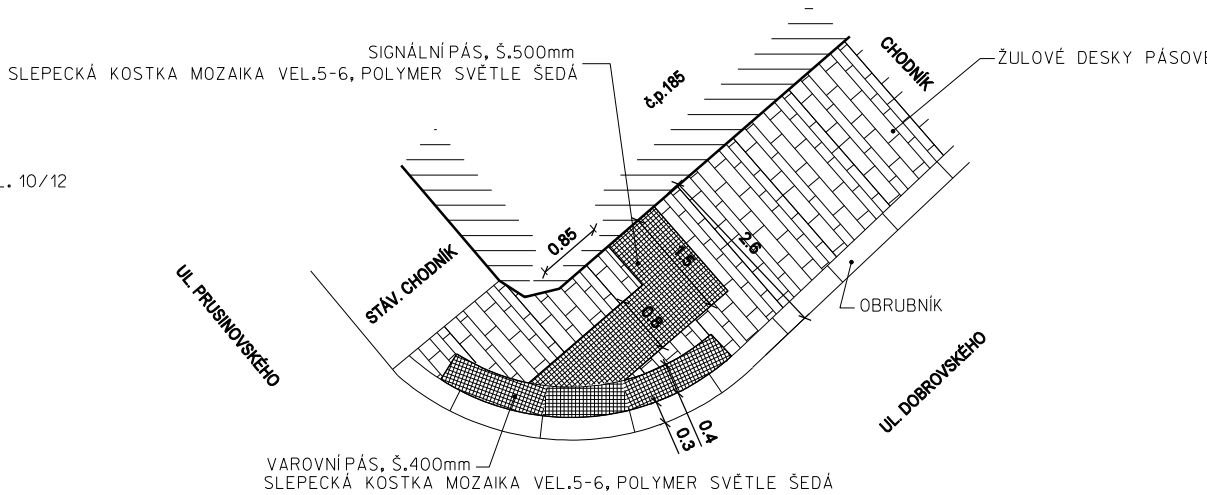

ZODP. PROJ.	VYPRACOVAL	KONTROLOVAL	Ing. ŘIHÁK Vojtěch - ComTech Projektová a inž. činnost, dopravní stavby 767 01 Kroměříž, Třesňova 3344/BA IČ 68048998, DIČ CZ7107224399	
Ing. ŘIHÁK	Ing. ŘIHÁK			
KRAJ: Zlínský		Město: Kroměříž		FORMÁT 4A4
INVESTOR: Město Kroměříž, Velké nám.115 , 767 01 Kroměříž		DATUM		08/2017
REKONSTRUKCE KOMUNIKACE A CHODNÍKŮ V UL. VODNÍ, FARNÍ A DOBROVSKÉHO V KROMĚŘÍŽI D. VÝKRESOVÁ DOKUMENTACE SO 01 DOPRAVNÍ ŘEŠENÍ			ÚČEL	DPS
			ČÍS. ZAKÁZKY	3516
			ČÍS. SOUPRAVY	
VZOROVÉ PŘÍČNÉ ŘEZY			MĚŘÍTKO 1:50	ČÍSLO VÝKRESU 105