


Půdorys 1.NP celkový – stávající, 1:100

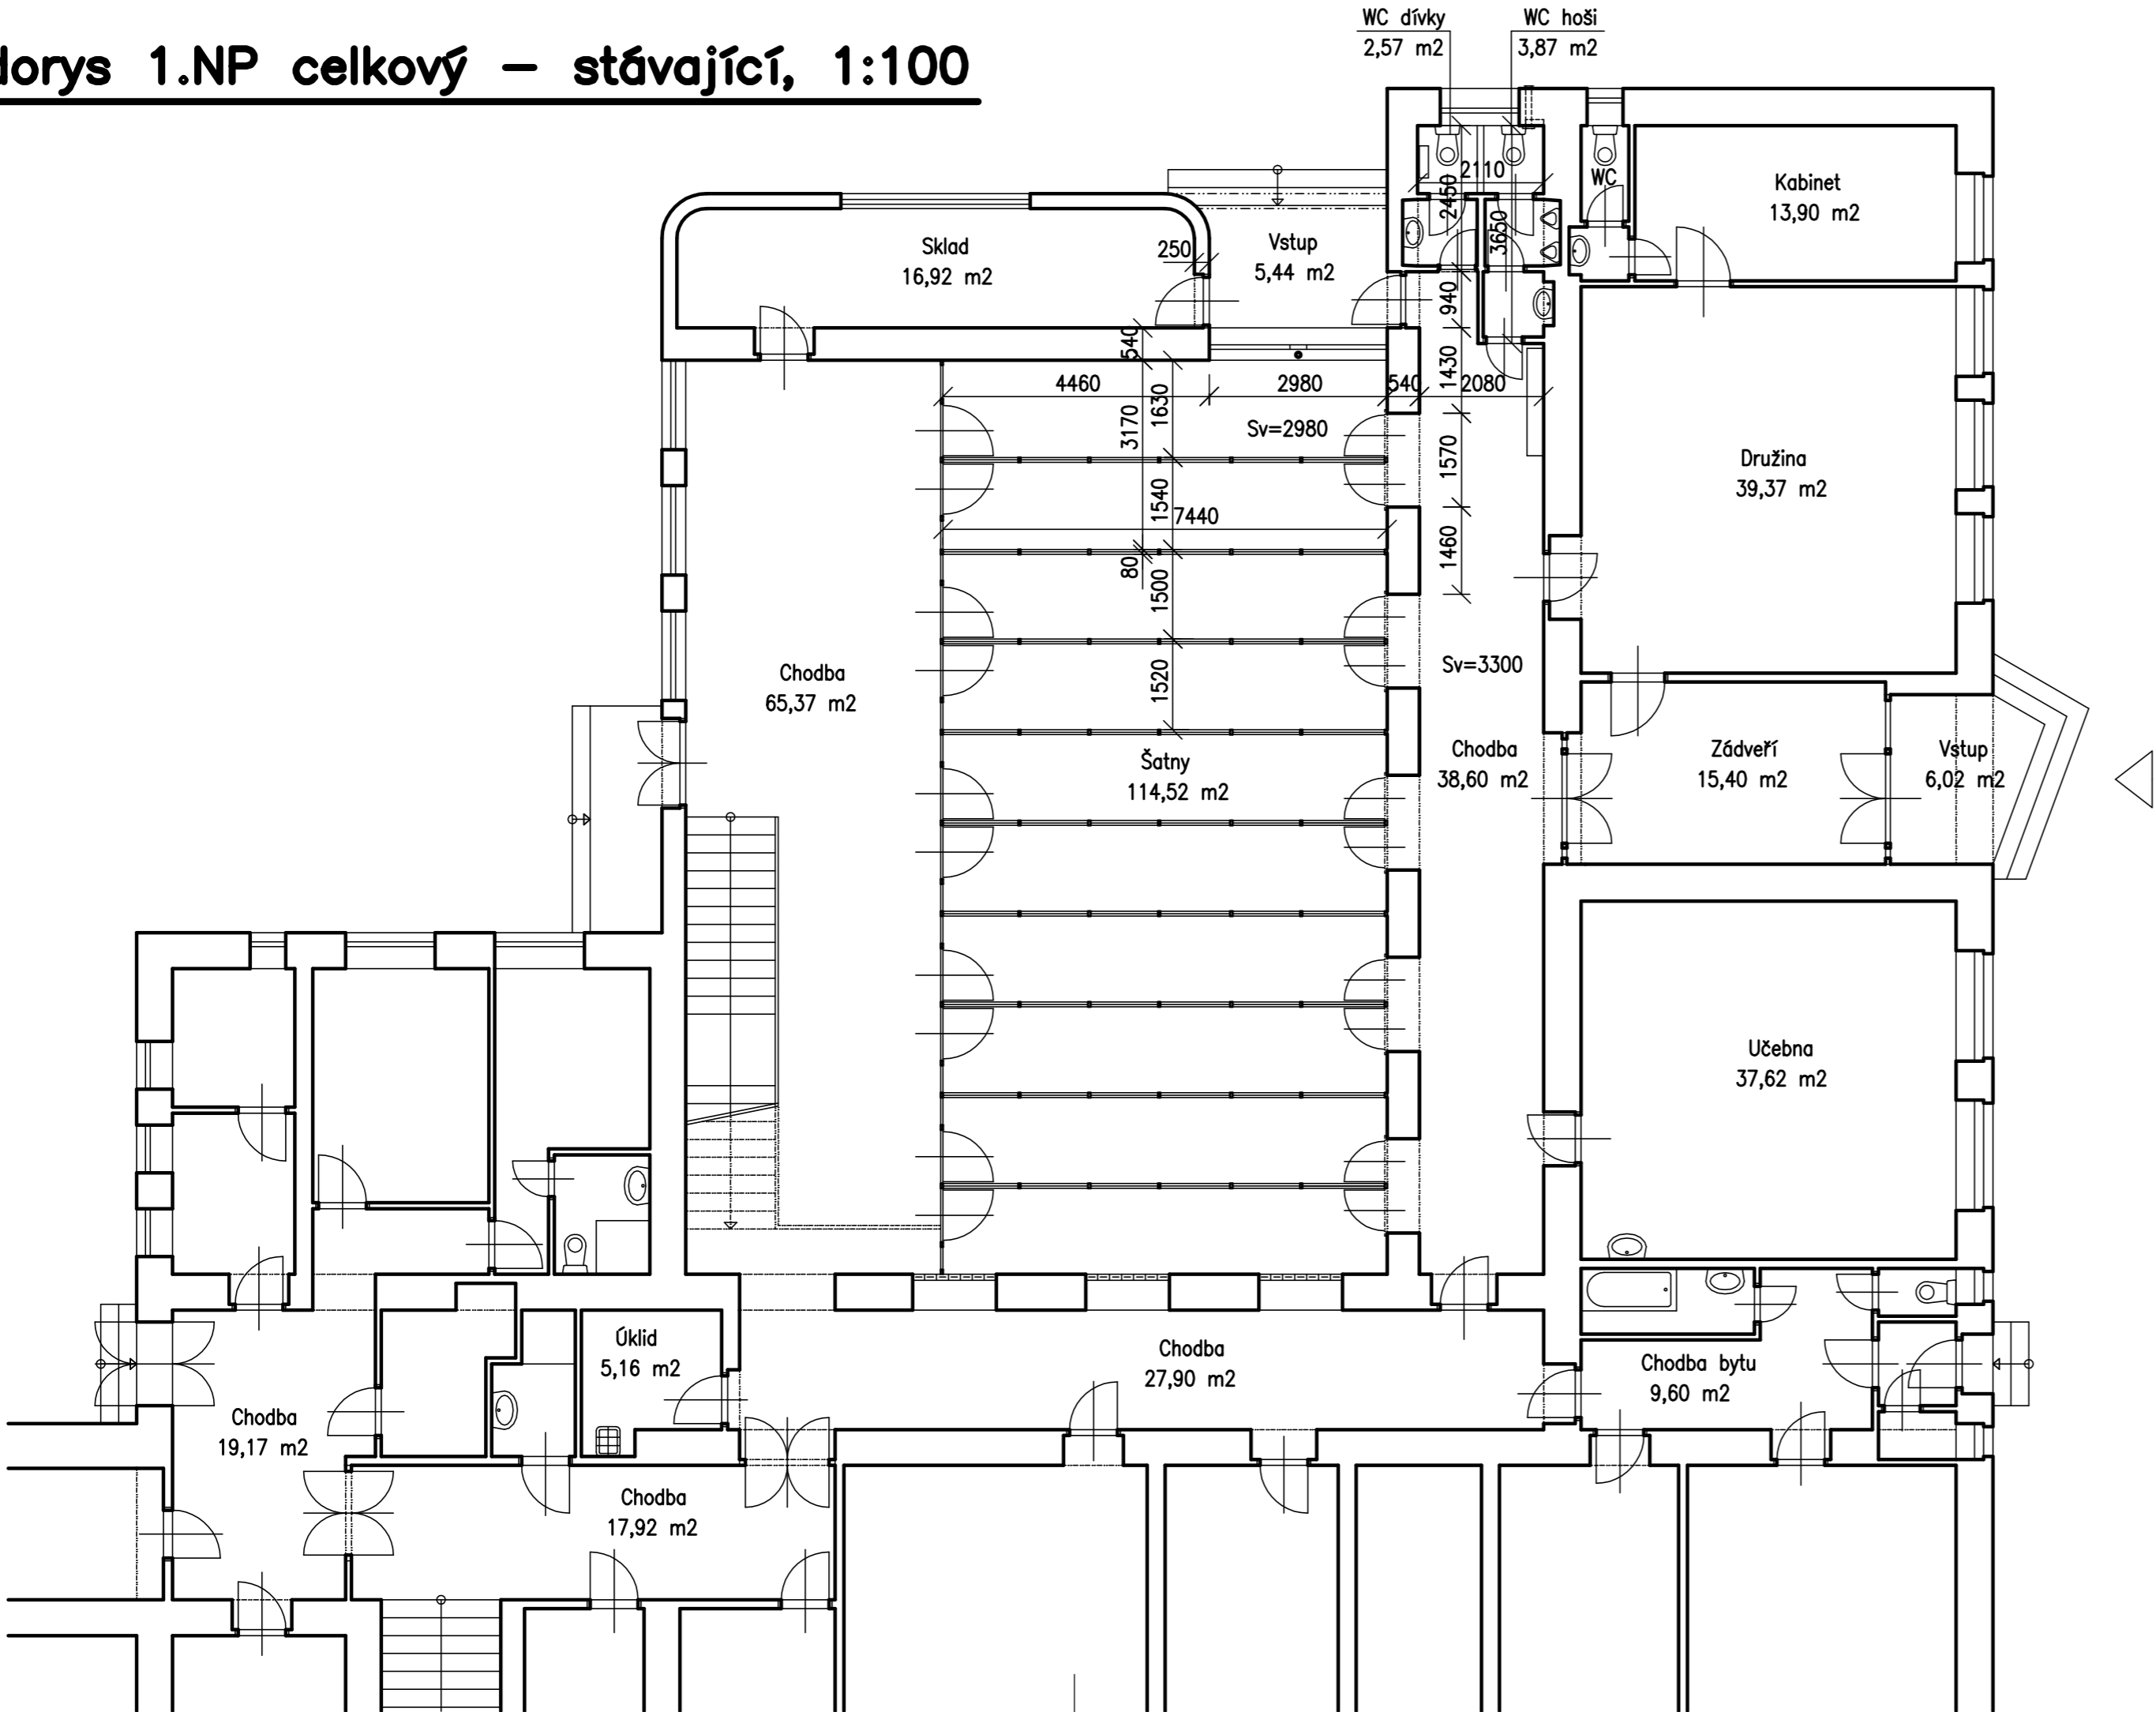

Kontroloval: Ing. Bohumil Karas – projektové práce, Hulínská 3445, 767 01 Kroměříž, ČKAIT 1300260					
ZODP.PROJEKTANT	VYPRACOVAL	KRESLIL	KONTOLOVAL	ING. JIŘÍ HAVELKA Zborovská 4185/23 767 01 KROMĚŘÍŽ Projektová činnost ve výstavbě IČO: 63456524	
	Ing. Havelka	Ing. Havelka	Ing. Karas		
					
KRAJSKÝ ÚŘAD: ZLÍN		MĚSTSKÝ ÚŘAD: Kroměříž			
INVESTOR : Město Kroměříž, Velké náměstí 115, 767 01 Kroměříž					
NÁZEV AKCE : Stavební úpravy WC družiny ZŠ Zámoraví Kroměříž, Švabinského nábřeží 2077/27, parc.č. 1883 D.1.5 – Stávající stav				FORMÁT	3 A4
				DATUM	02. 2018
				ÚČEL	Stavební povolení
				Č. ZAKÁZKY	JH160/2017
NÁZEV VÝKRESU : Půdorys 1.NP celkový – stávající				MĚŘITKO : 1:100	Č. VÝKRESU : D.1.5–02