


Přívod elektroinstalace, 1:100

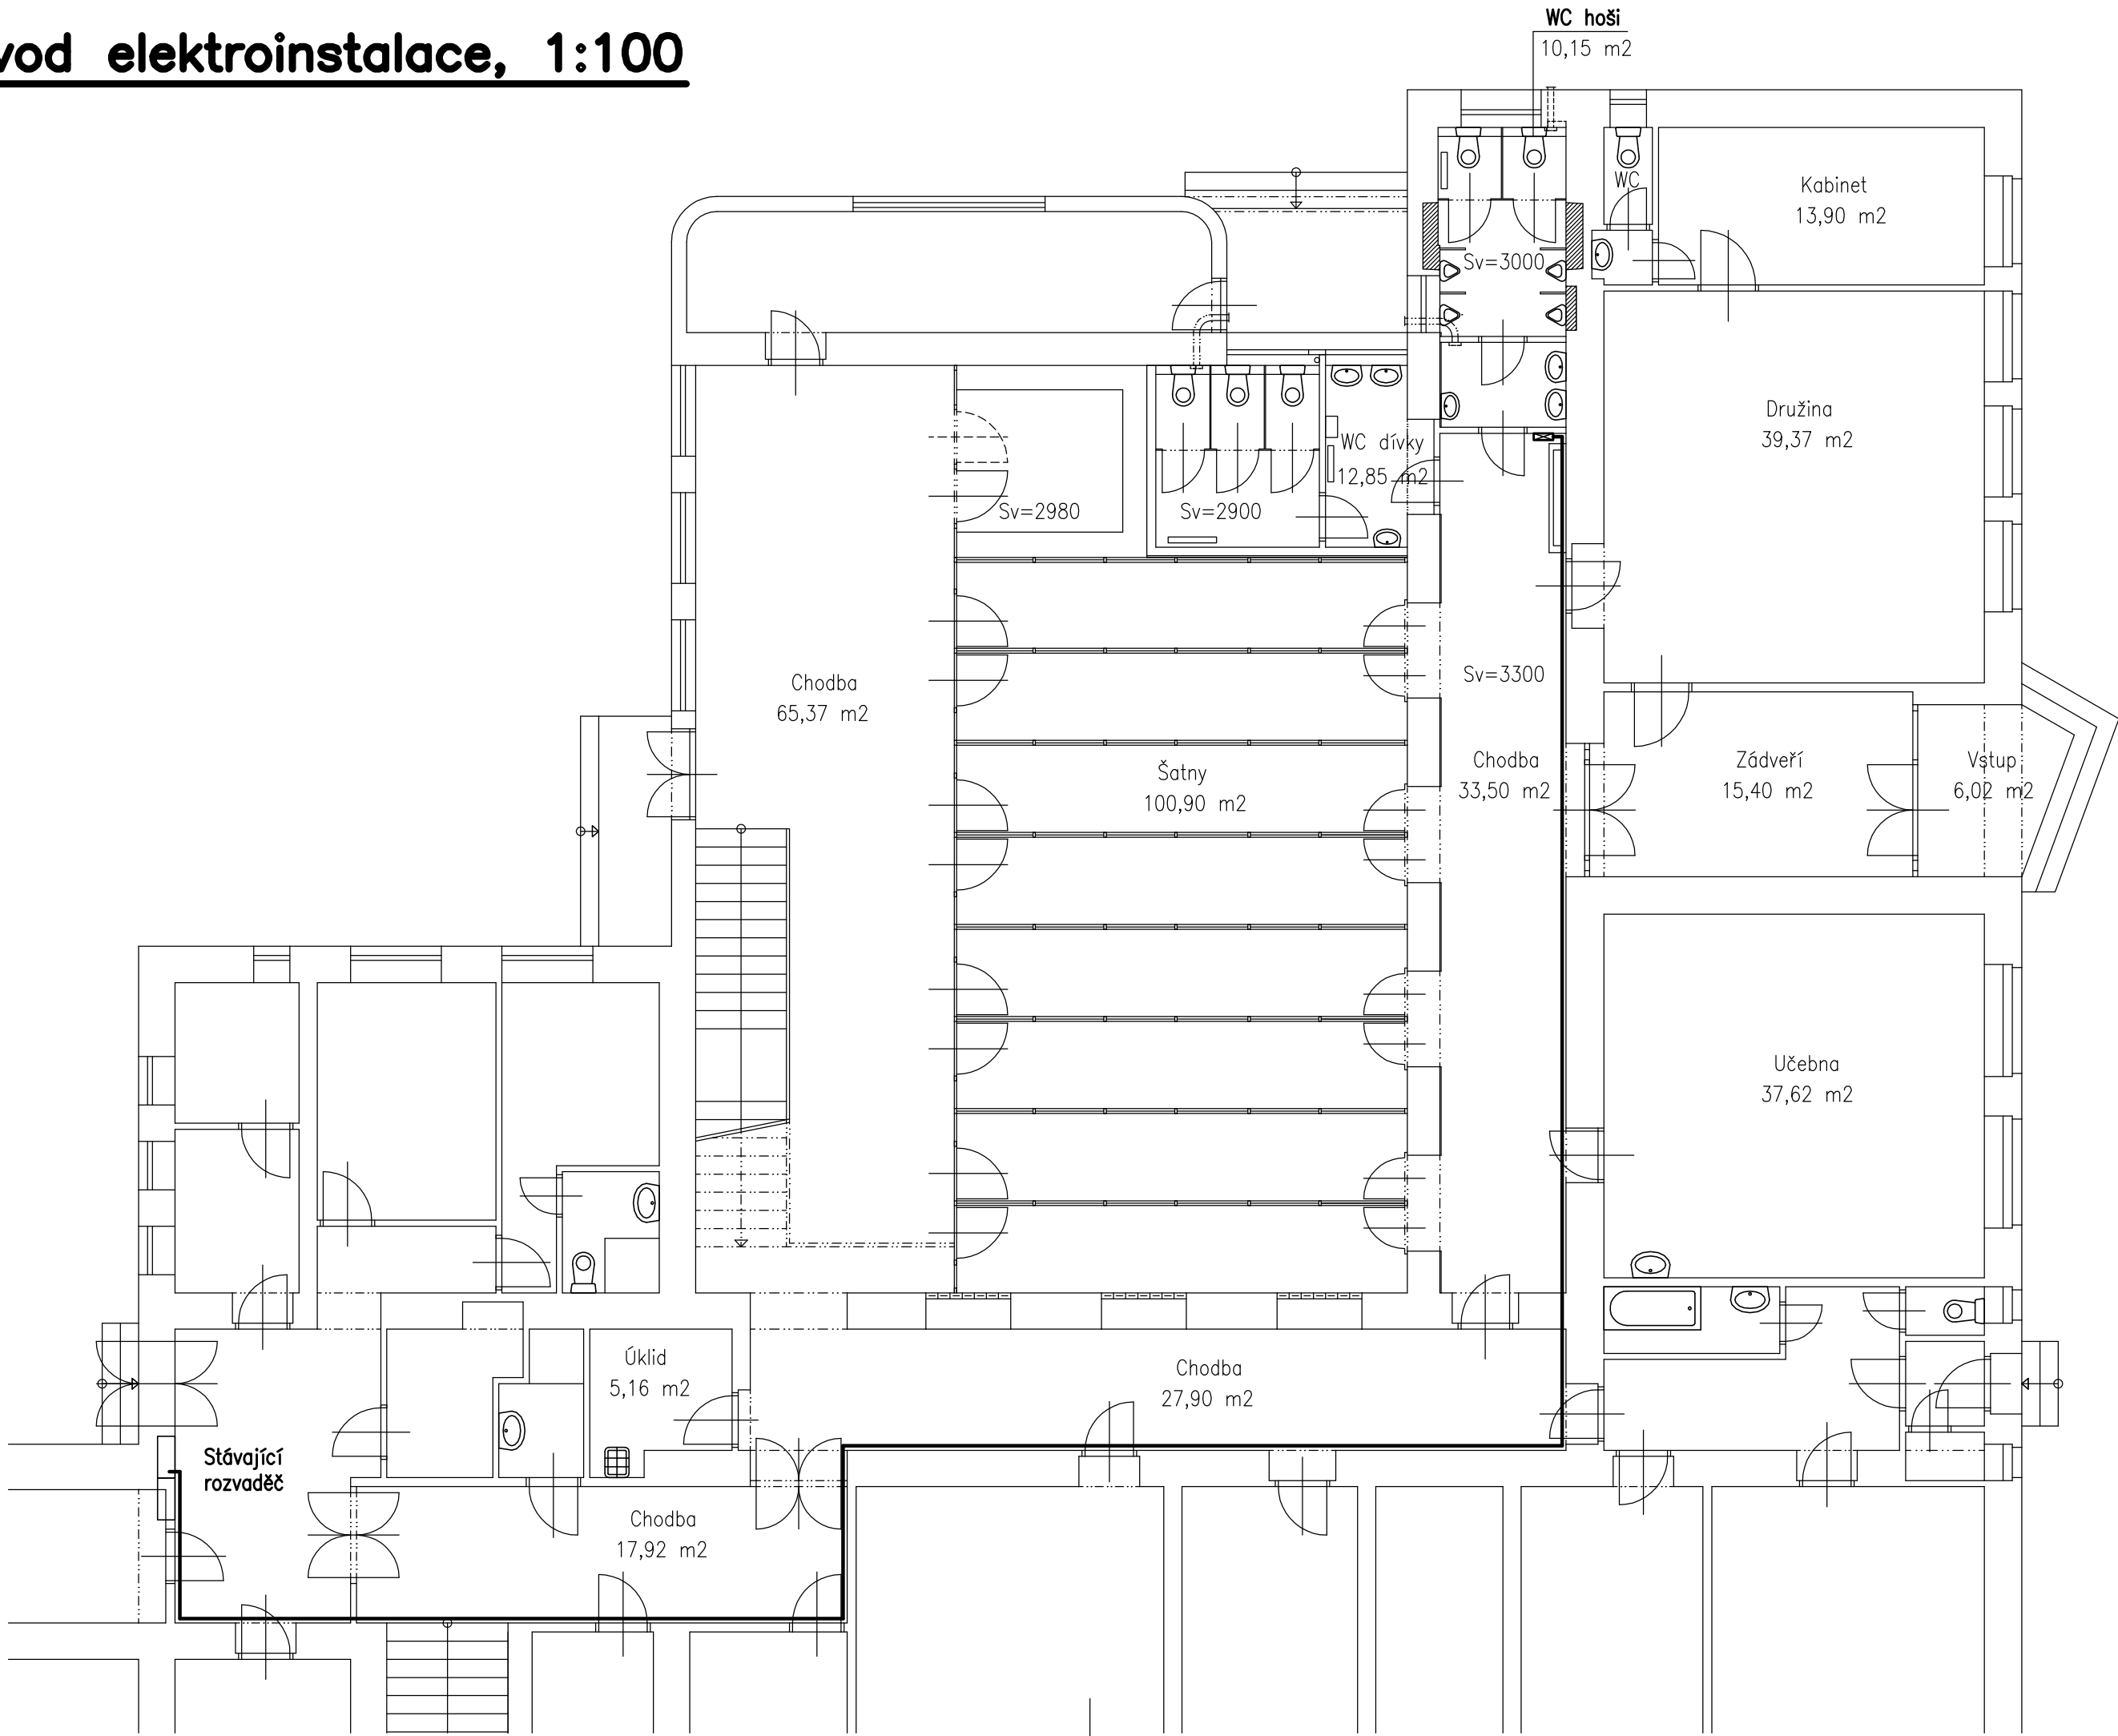

LEGENDA:

- Přívod elektro WC družiny
- ▣ El. jističe WC družiny

Kontroloval: Ing. Bohumil Karas – projektové práce,
Hulínská 3445, 767 01 Kroměříž, ČKAIT 1300260

ZODP.PROJEKTANT	VYPRACOVAL	KRESLIL	KONTROLOVAL	ING. JIŘÍ HAVELKA Zborovská 4185/23 767 01 KROMĚŘÍŽ Projektová činnost ve výstavbě IČO: 63456524	
	Ing. Havelka	Ing. Havelka	Ing. Karas		
KRAJSKÝ ÚŘAD: ZLÍN		MĚSTSKÝ ÚŘAD: Kroměříž			
INVESTOR : Město Kroměříž, Velké náměstí 115, 767 01 Kroměříž					
NÁZEV AKCE : Stavební úpravy WC družiny ZŠ Zámoraví Kroměříž, Švabinského nábřeží 2077/27, parc.č. 1883 D.1.4.2 – Elektroinstalace				FORMÁT	3 A4
NÁZEV VÝKRESU : Přívod elektroinstalace				DATUM	02. 2018
				ÚČEL	Stavební povolení
				Č. ZAKÁZKY	JH160/2017
				MĚŘITKO :	Č. VÝKRESU :
				1:100	D.1.4.2–02