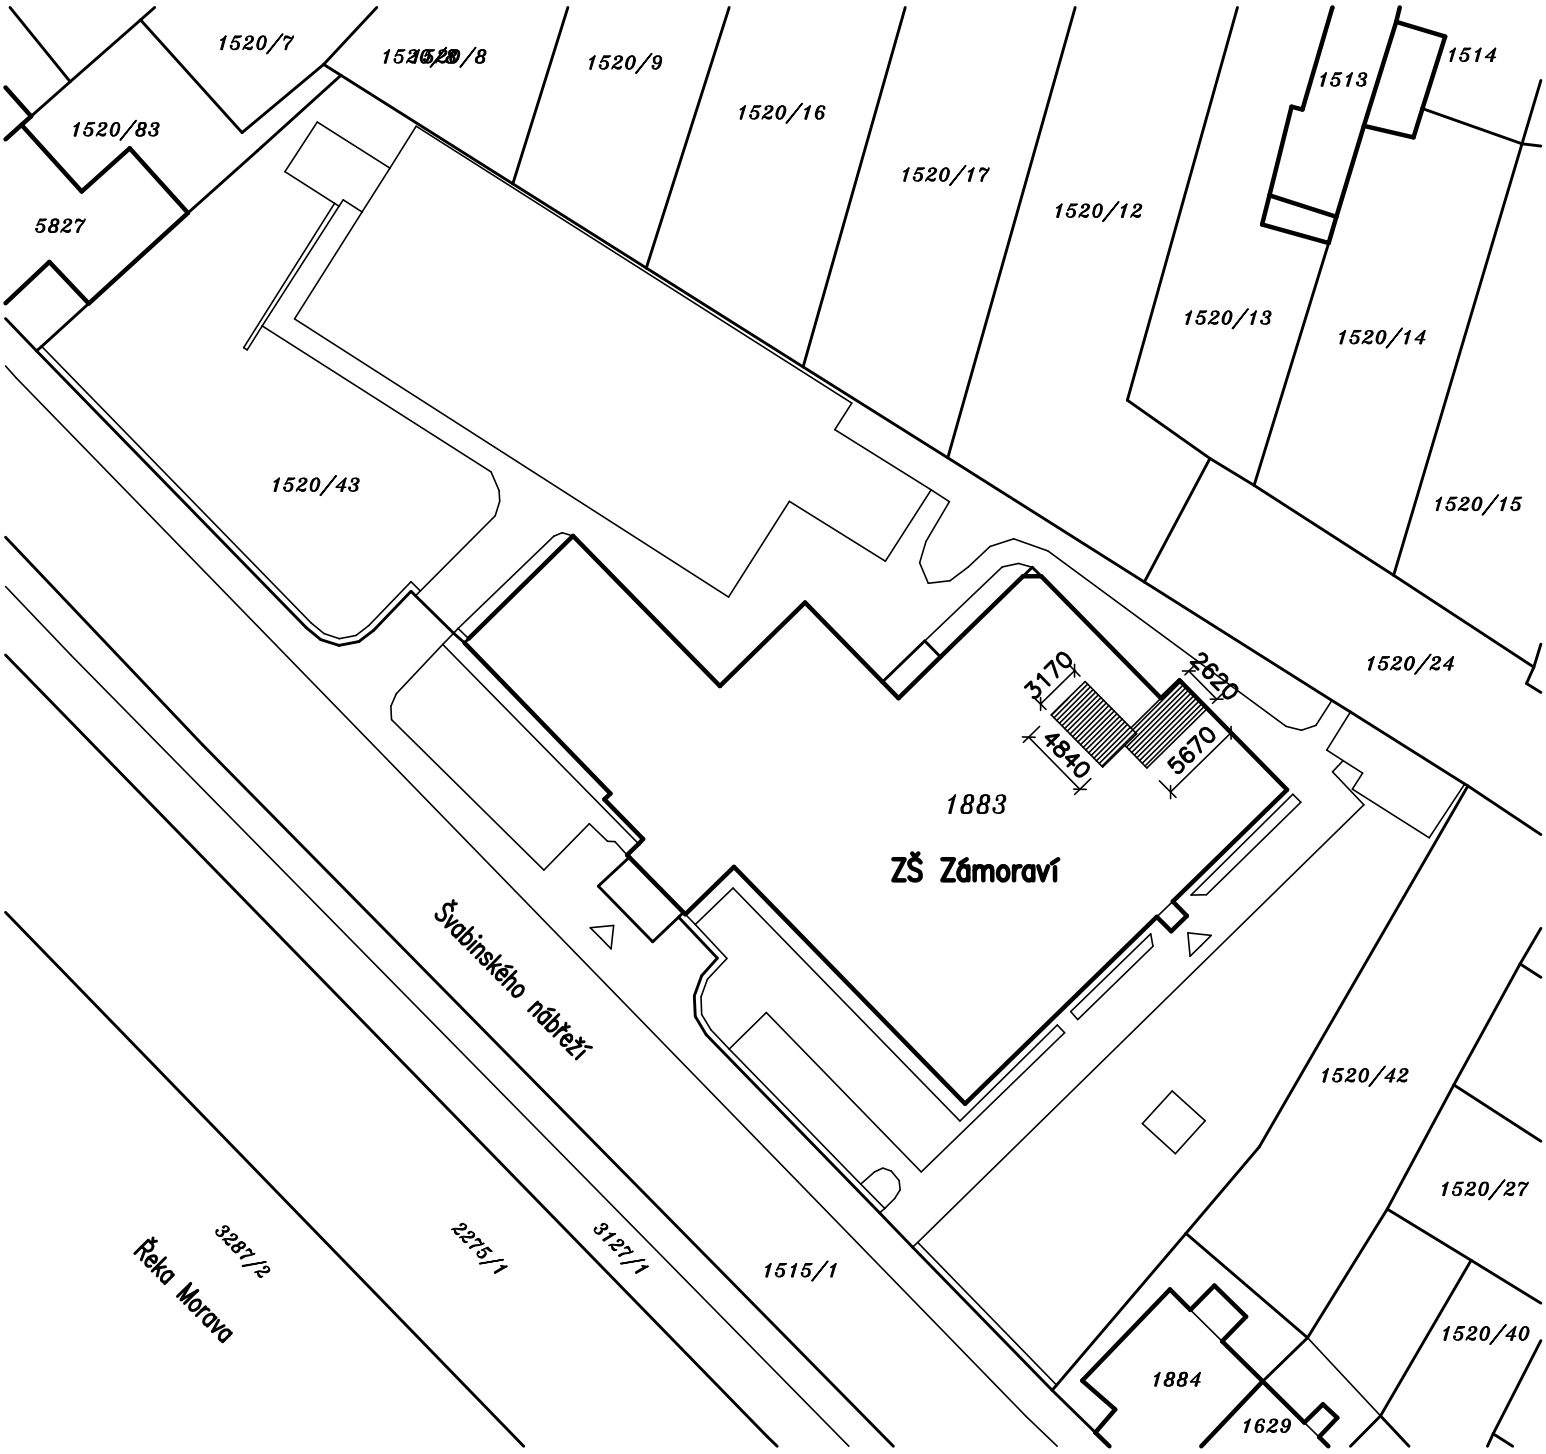

Stavební úpravy WC družiny ZŠ Zámoraví

Stávající objekty

S

Kontroloval: Ing. Bohumil Karas – projektové práce,
Hulínská 3445, 767 01 Kroměříž, ČKAIT 1300260

ZODP.PROJEKTANT	VYPRACOVAL	KRESLIL	KONTROLOVAL
	Ing. Havelka	Ing. Havelka	Ing. Karas
KRAJSKÝ ÚŘAD: ZLÍN		MĚSTSKÝ ÚŘAD: Kroměříž	
INVESTOR : Město Kroměříž, Velké náměstí 115, 767 01 Kroměříž			

ING. JIŘÍ HAVELKA
Zborovská 4185/23
767 01 KROMĚŘÍŽ
Projektová činnost ve výstavbě
IČO: 63456524

NÁZEV AKCE : **Stavební úpravy WC družiny ZŠ Zámoraví**
Kroměříž, Švabinského nábřeží 2077/27, parc.č. 1883
C – Situační výkresy

FORMÁT	1 A4
DATUM	01. 2018
ÚČEL	Stavební povolení
Č. ZAKÁZKY	JH160/2017

NÁZEV VÝKRESU :
Katastrální situační výkres

MĚŘÍTKO :	Č. VÝKRESU :
1:500	C.4