




PŮDORYS 1NP – BUDOVA 2 (parc.č. st.1952)

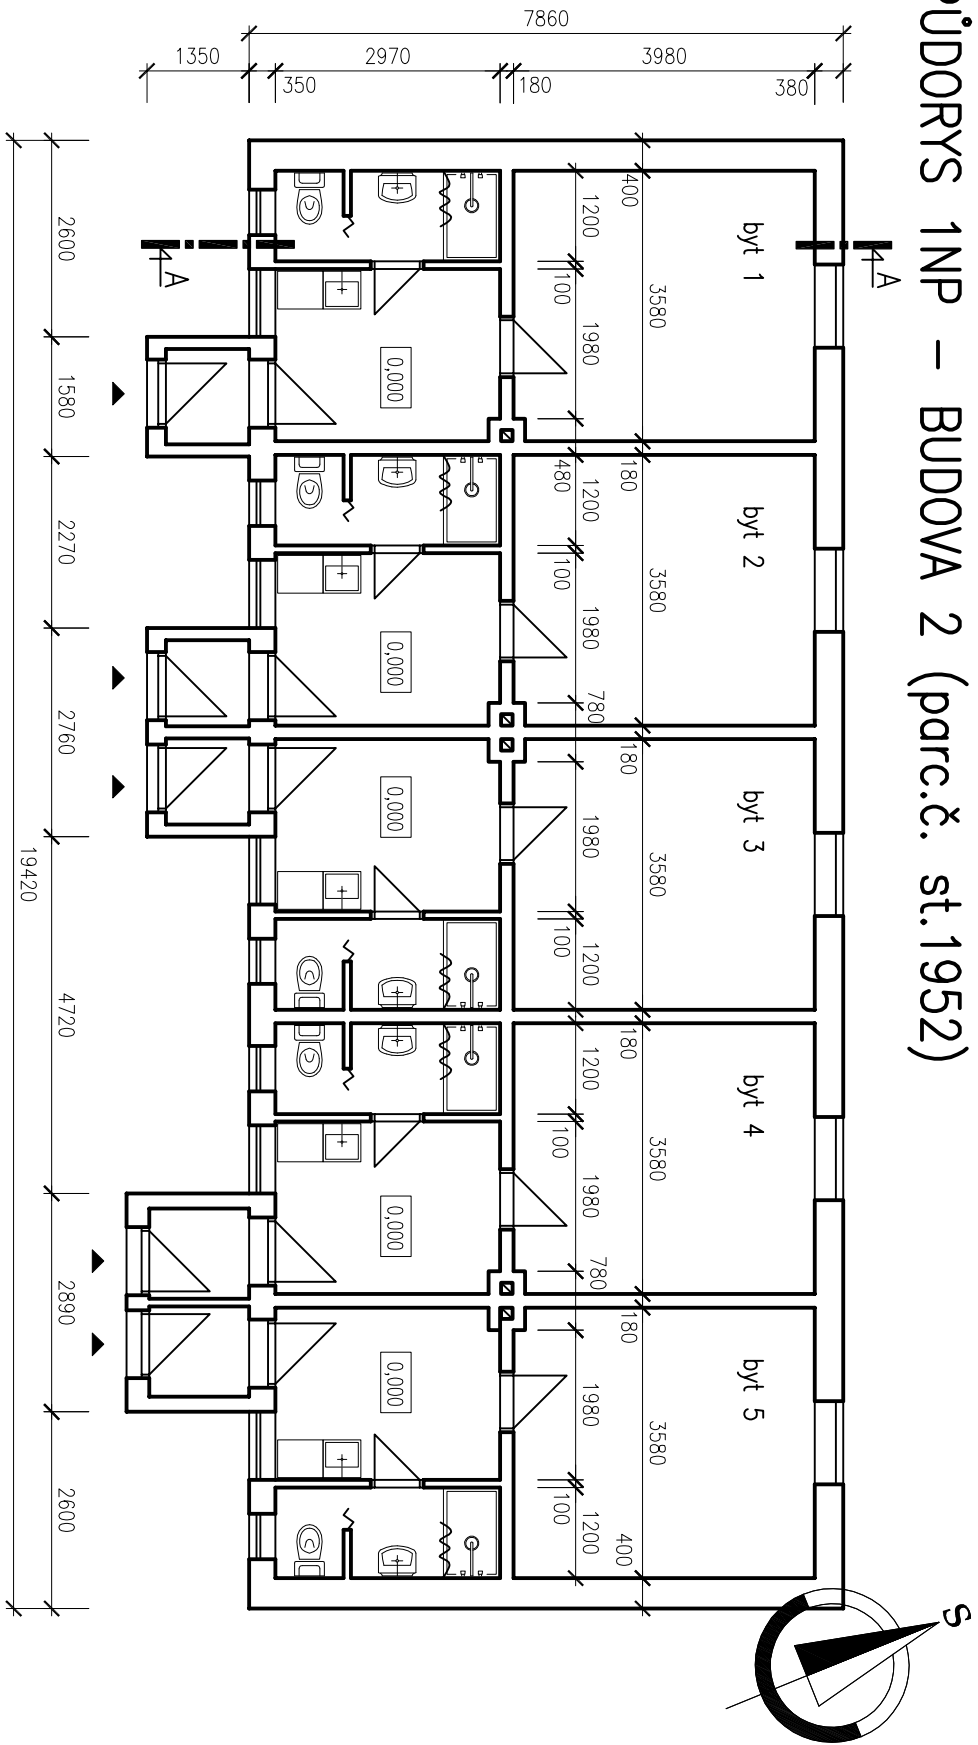

POHLED JIHOZÁPADNÍ

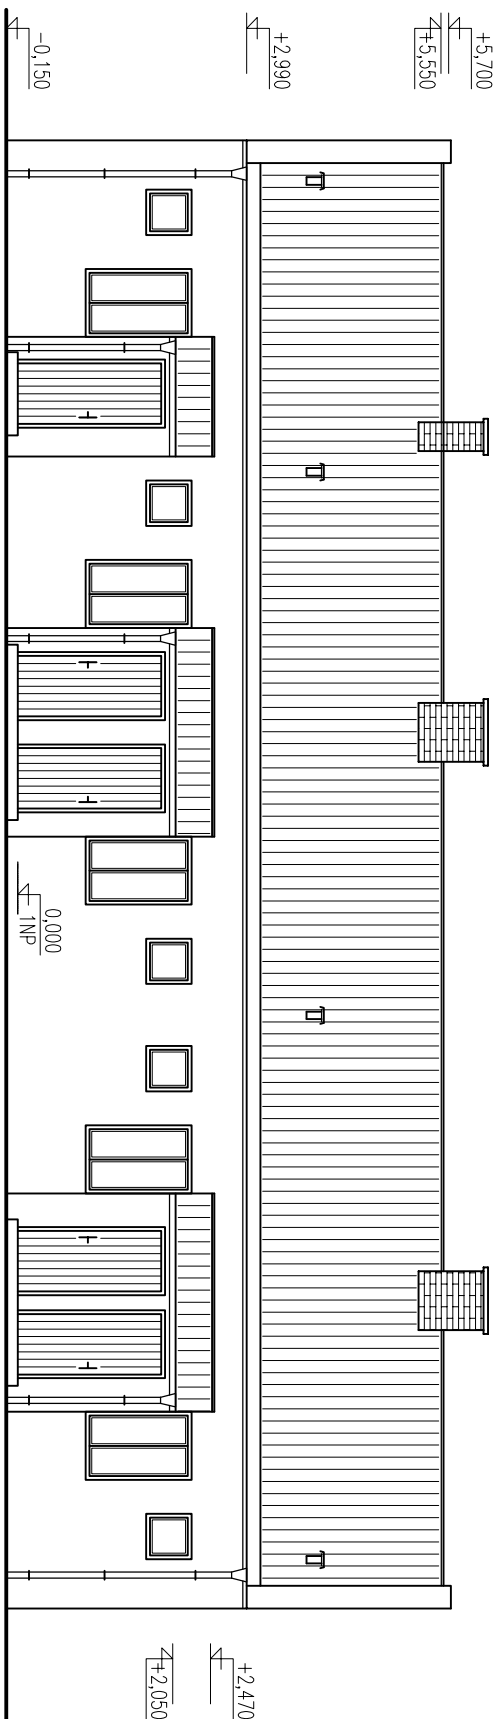


ŘEZ A-A

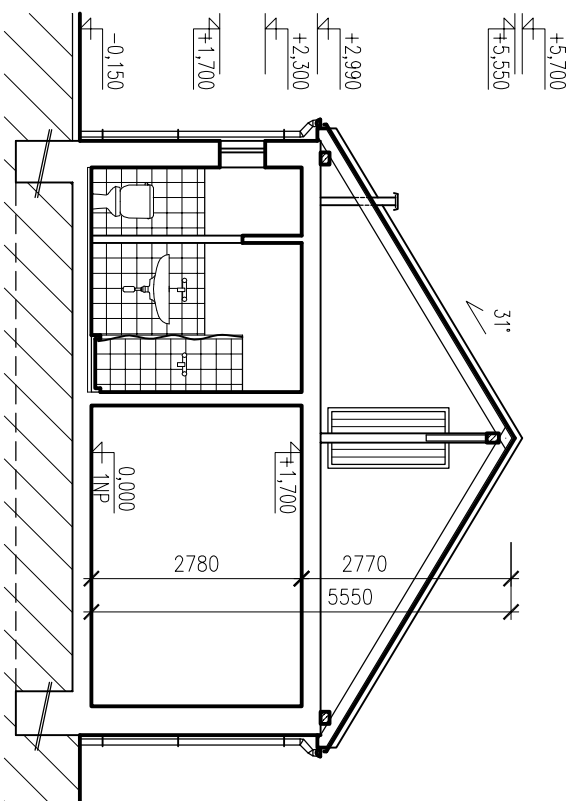

LEGENDA MATERIÁLŮ:

- STÁVAJÍCÍ KONSTRUKCE
- KERAMICKÝ OBKLAD
- ROSTLÝ TERÉN

POHLED SEVEROZÁPADNÍ

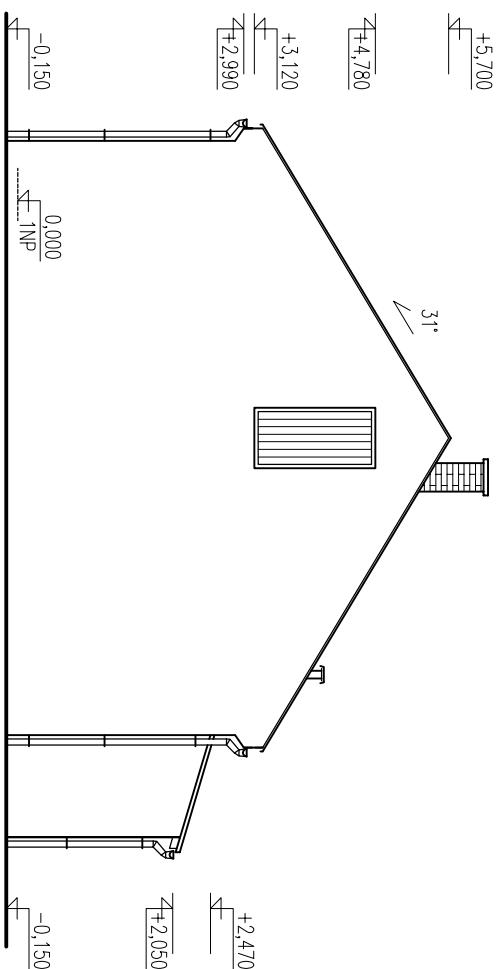

0,000 = ~189,5 m n.m. (výškový systém BpV)

ZODPOVĚDNÝ PROJEKTANT Ing.Arch. Martin Janda		VYPRACOVAL Ing. Veronika Svobodová	ing.arch.martin janda architektonická kancelář Lomná 1895, 744 01 Frenštát pod Radhoštěm www.jarchitekti.cz, tel. 558 631 134
INVESTOR Město Kroměříž, Velké náměstí 115/1, Kroměříž 767 01			
AKCE Odstranění objektů a hospodářských budov v lokalitě Kroměříž, Dolní zahrady, ul. U Záměčku v k. ú. Kroměříž			
OBSAH	Budova 2 parc.č. st.1952 - STÁVAJÍCÍ STAV		ČÍSLO VÝKRESU 03