
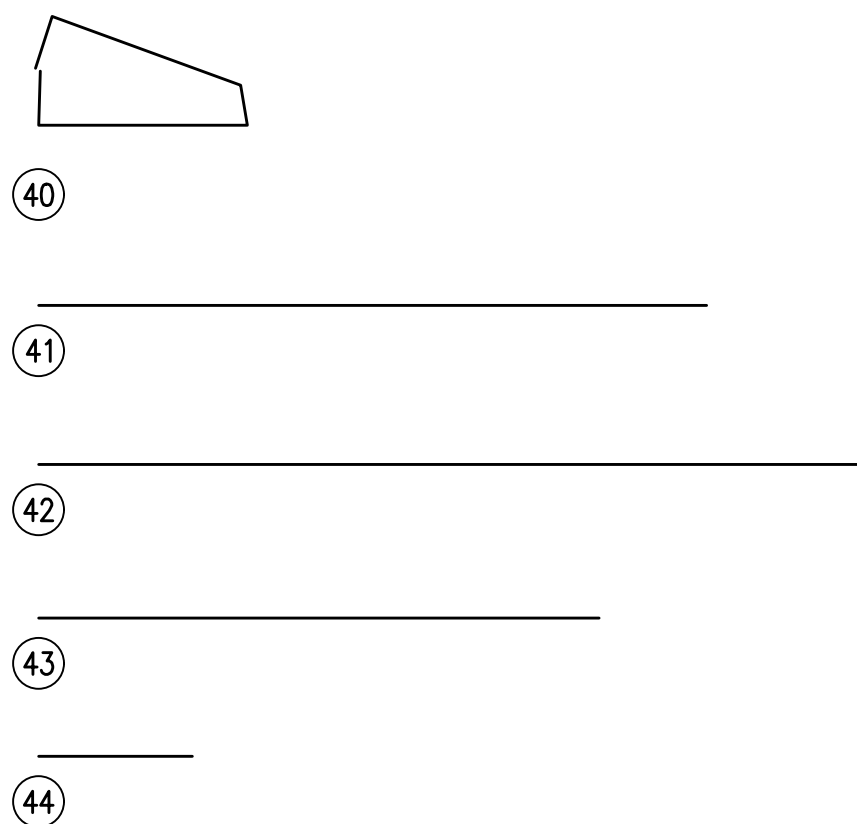
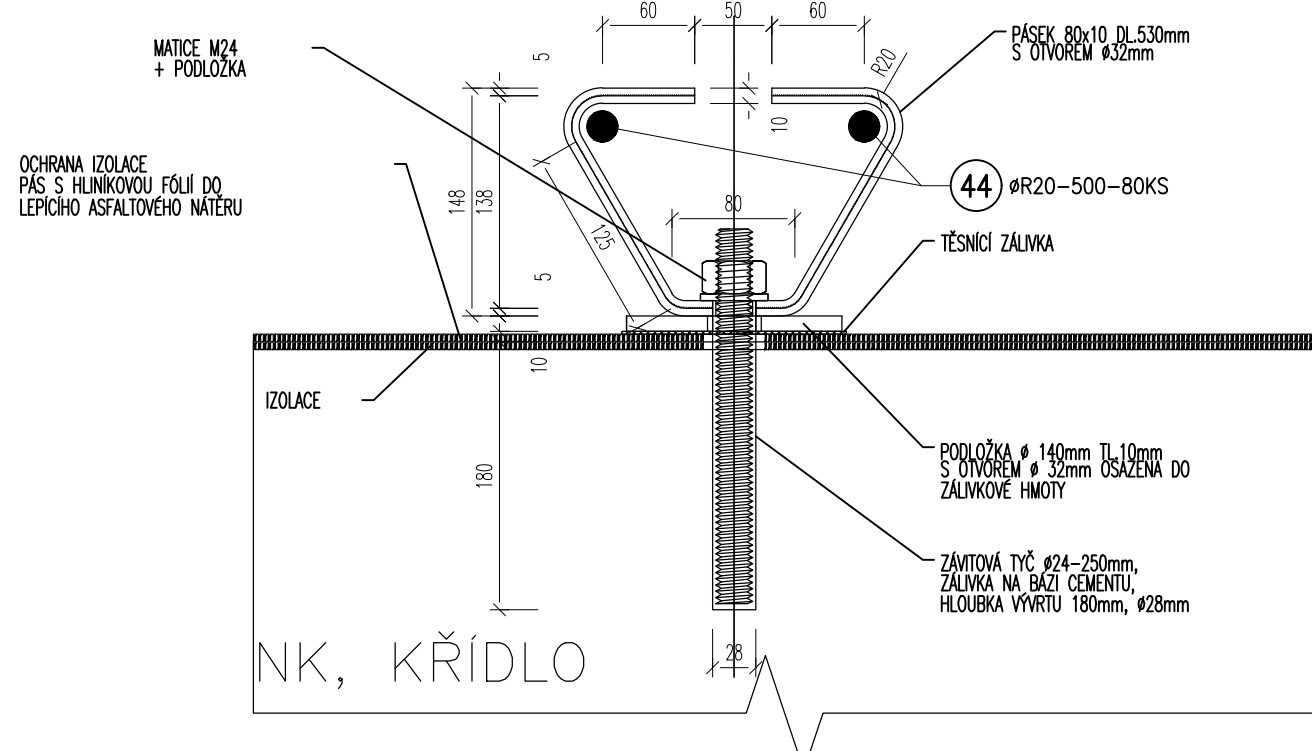
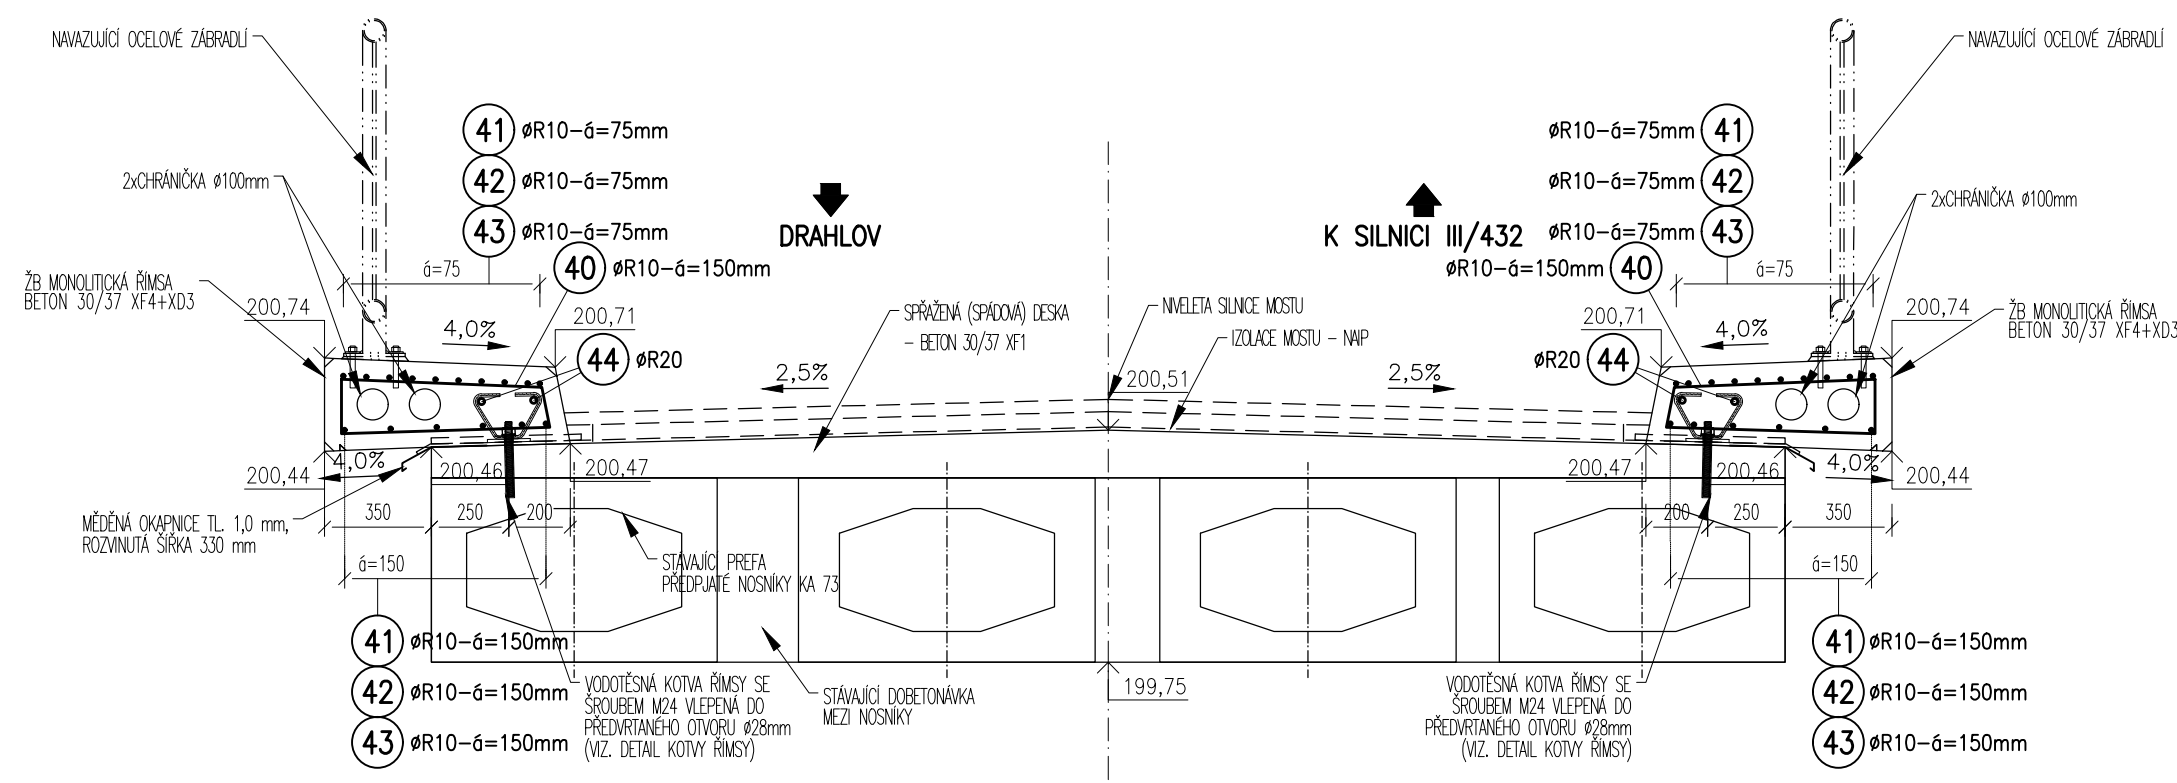
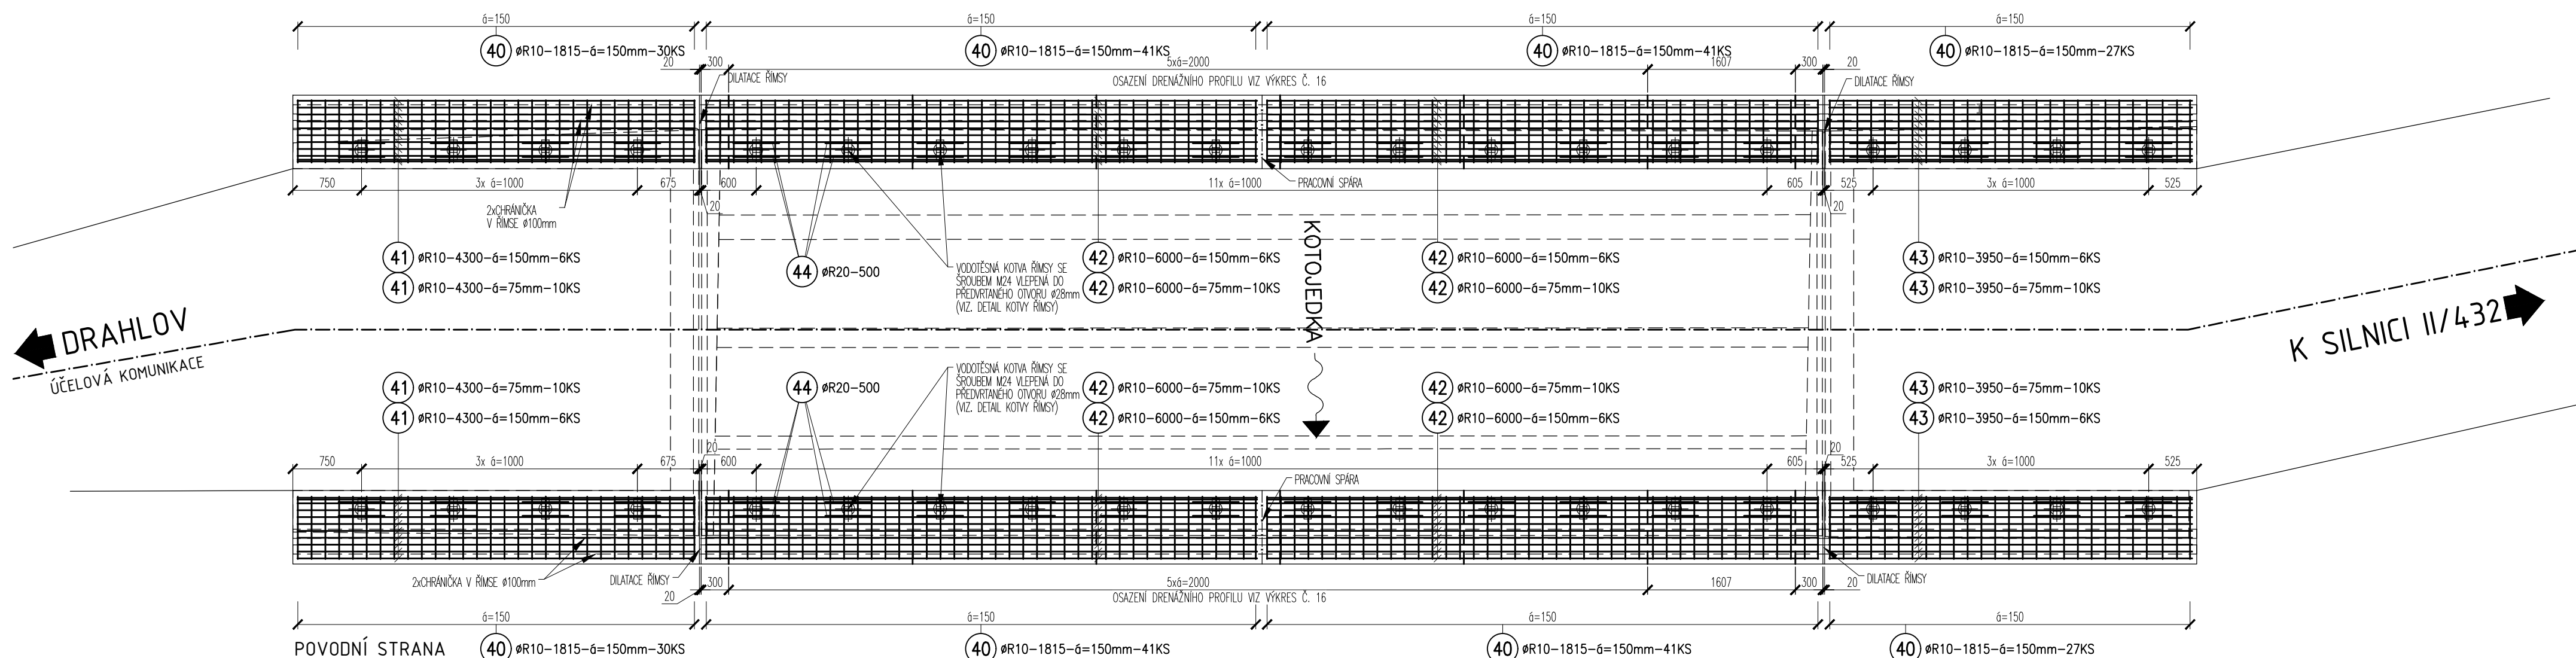


NÁVODNÍ STRANA

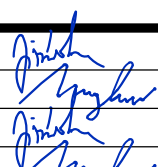

BETON ŘÍMSY	C30/37
TRÍDA PROSTŘEDÍ	XF4+XD3
OCEL	B500B (10 505 (R))
KRYTÍ JÍMENOVITÉ	50mm
KRYTÍ MINIMÁLNÍ	40mm

–VŠECHNY KÓTY JSOU VZTAŽENY NA OSU VÝTUŽNÝCH VLOŽEK

HLAVNÍ PROJEKTANT <div style="border: 2px solid blue; padding: 5px; display: inline-block; color: blue; font-weight: bold; font-size: 1.2em;">MSS-projekt s.r.o.</div> SÍDLLO: MICHELSKÁ 580/63, 140 00 PRAHA 4 PŮBOCKA ŽEROTINOVA 992, 755 01 VSETÍN TEL.: +420 571 415 366 IČ: 26949036 DIČ: CZ26949036	INVESTOR <b>Město Kroměříž</b> Velké nám. 115/1 767 01 Kroměříž
HLAVNÍ INŽENÝR PROJEKTU ZODPOVĚDNÝ PROJEKTANT VYPRACOVAL KONTROLOVAL MÍSTO STAVBY	ING. PAVEL JIRÁSKA ING. MARTIN MYNAŘÍK ING. PAVEL JIRÁSKA ING. MARTIN MYNAŘÍK k. ú. Drahotov u Jarohnévice / k.ú. Jarohnévice
	
PROFESE	
	

Účelová komunikace města Kroměříž – stavební údržba mostu přes potok Kotojedka na parc.č.337/6 a 337/15 v k.ú.Drahotov u Jarohnévice“	
NÁZEV PROJEKTOVÉ ČÁSTI	STUPEŇ
C – STAVEBNÍ ČÁST	DDPS
	DATUM
	01/2018
	FORMÁT
	6x4
	MĚŘÍTKO
	1:50
	Č. ZAKÁZKY
	-

NÁZEV OBJEKTU	ČÁST
SO 201 – STAVEBNÍ ÚPRAVY MOSTU	OBJEKT
NÁZEV ČÁSTI DOKUMENTACE OBJEKTU	PARÉ
-	C
	SO201
NÁZEV PŘÍLOHY	Č.
VÝZTUŽE MOSTU – PŮDORYS, ŘEZY	Č. PŘÍLOHY
	C.08