



VÝZTUŽE MOSTU - PŮDORYS, ŘEZY


PŮDORYS

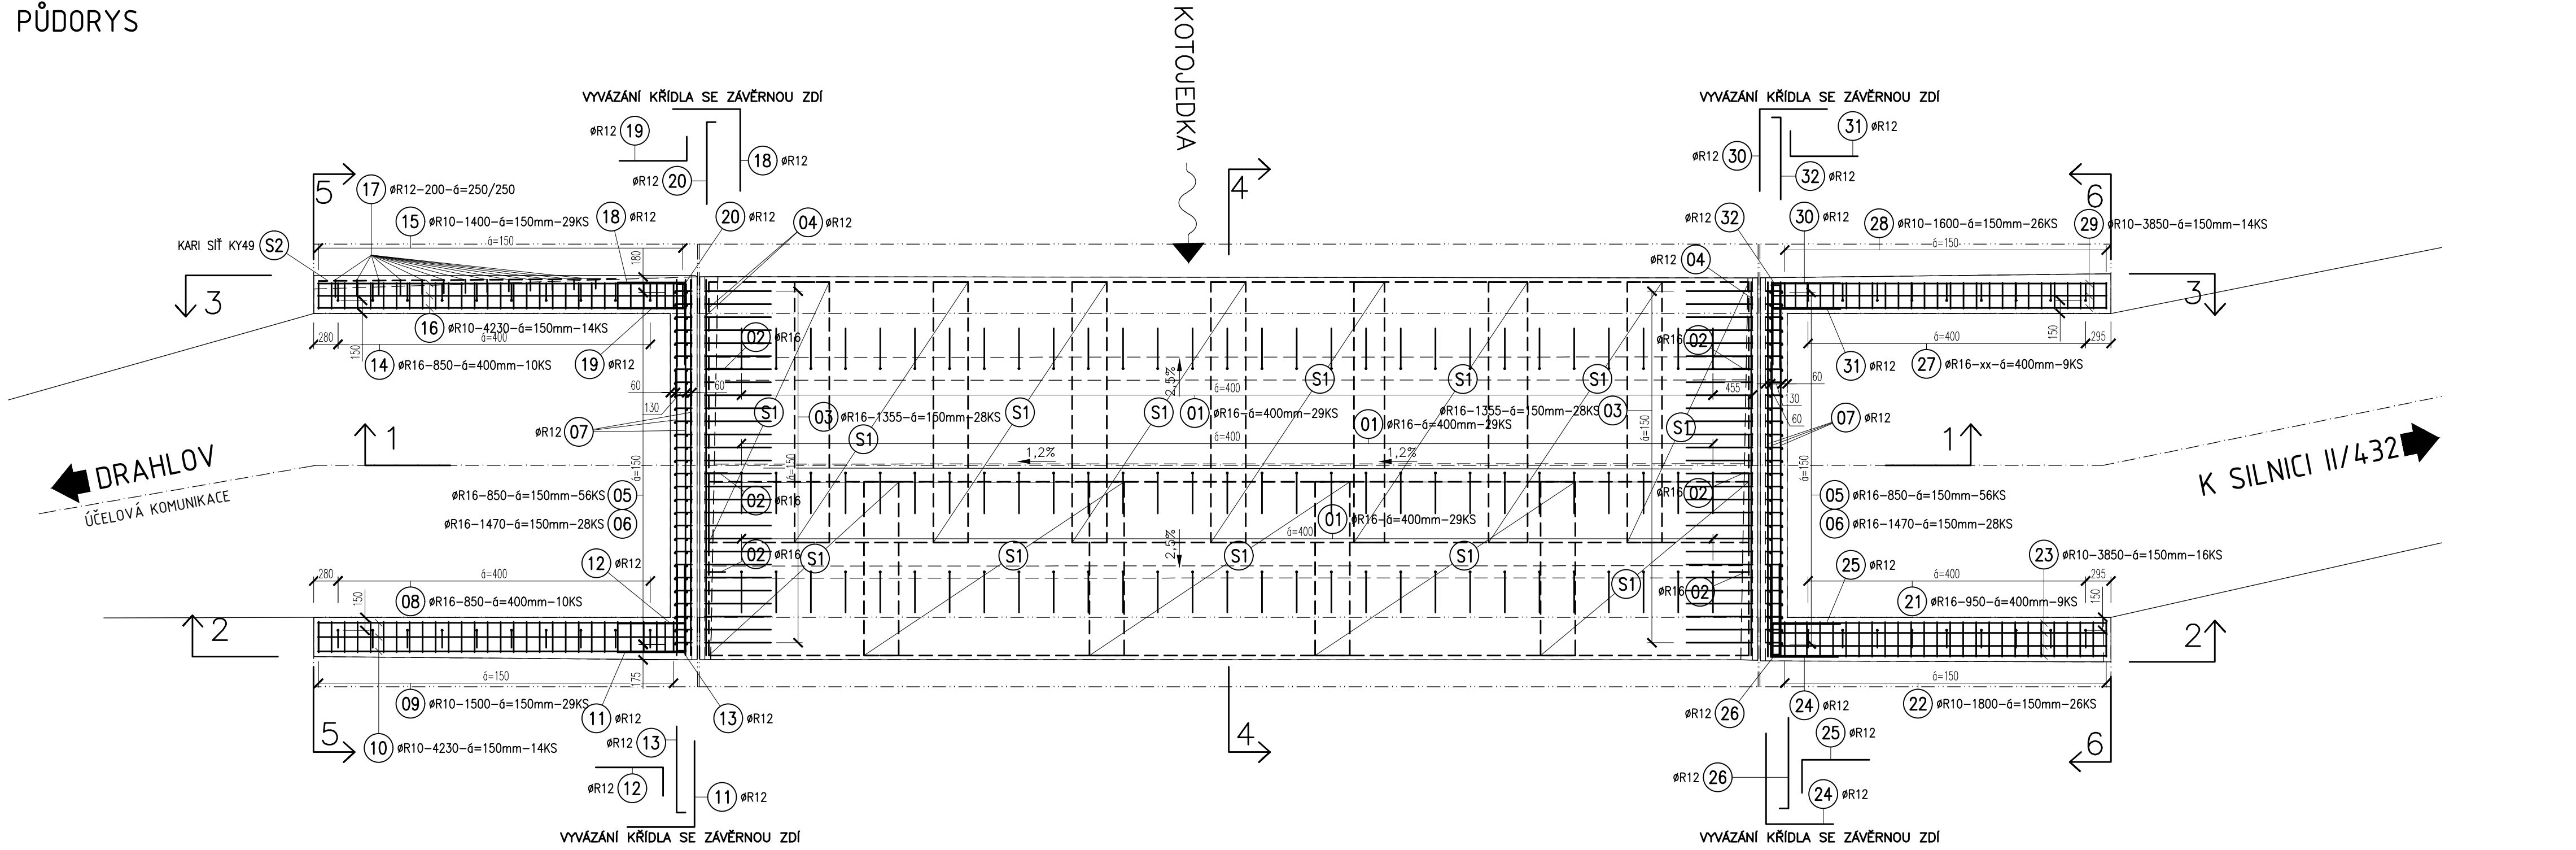


ŘEZ 4-4, M 1:25

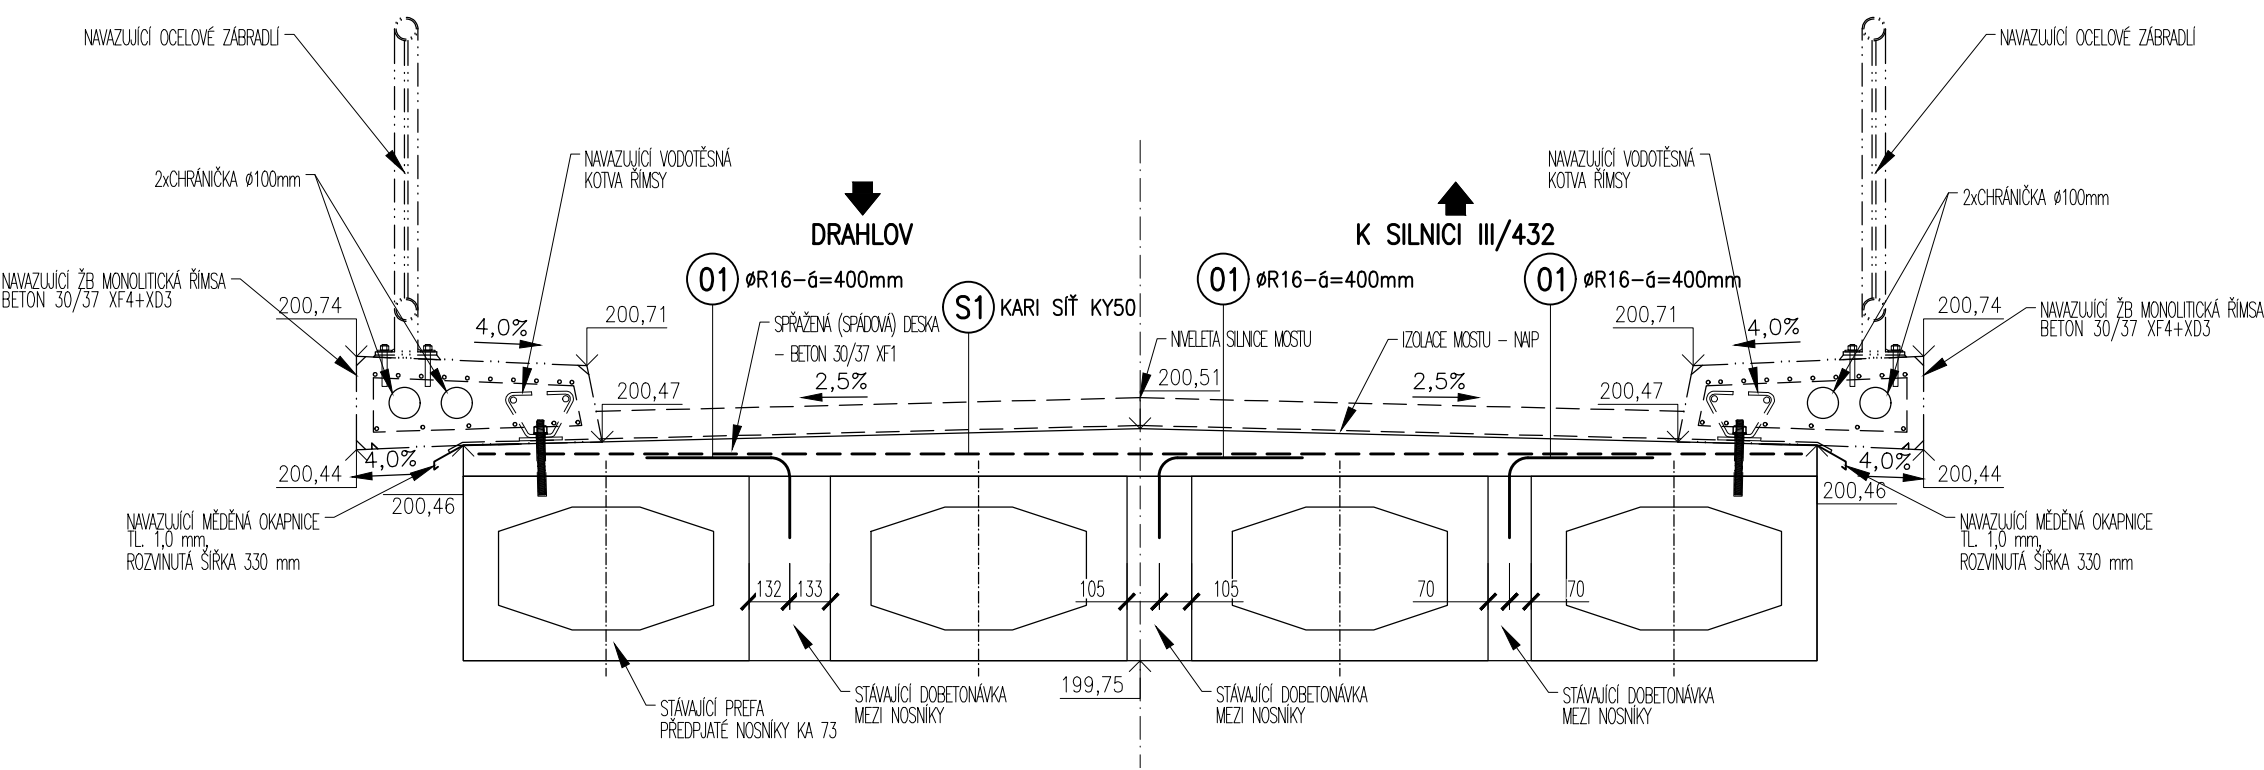

ŘEZ 5-5, M 1:25

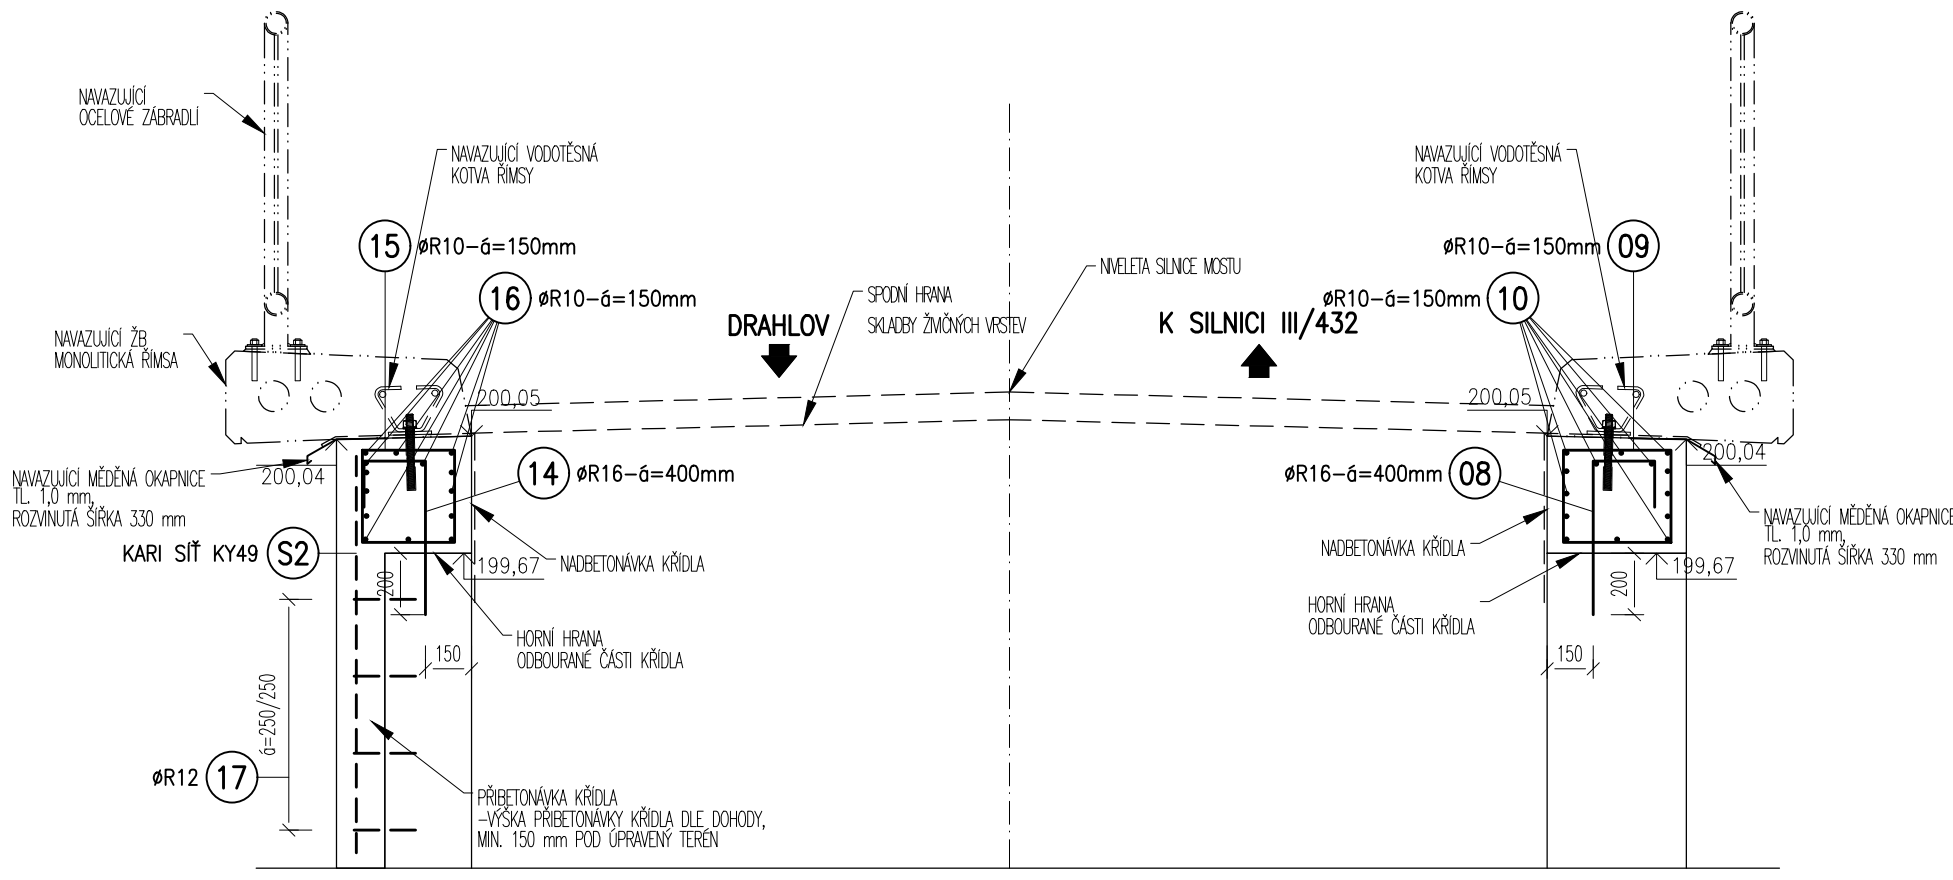

ŘEZ 6-6, M 1:25

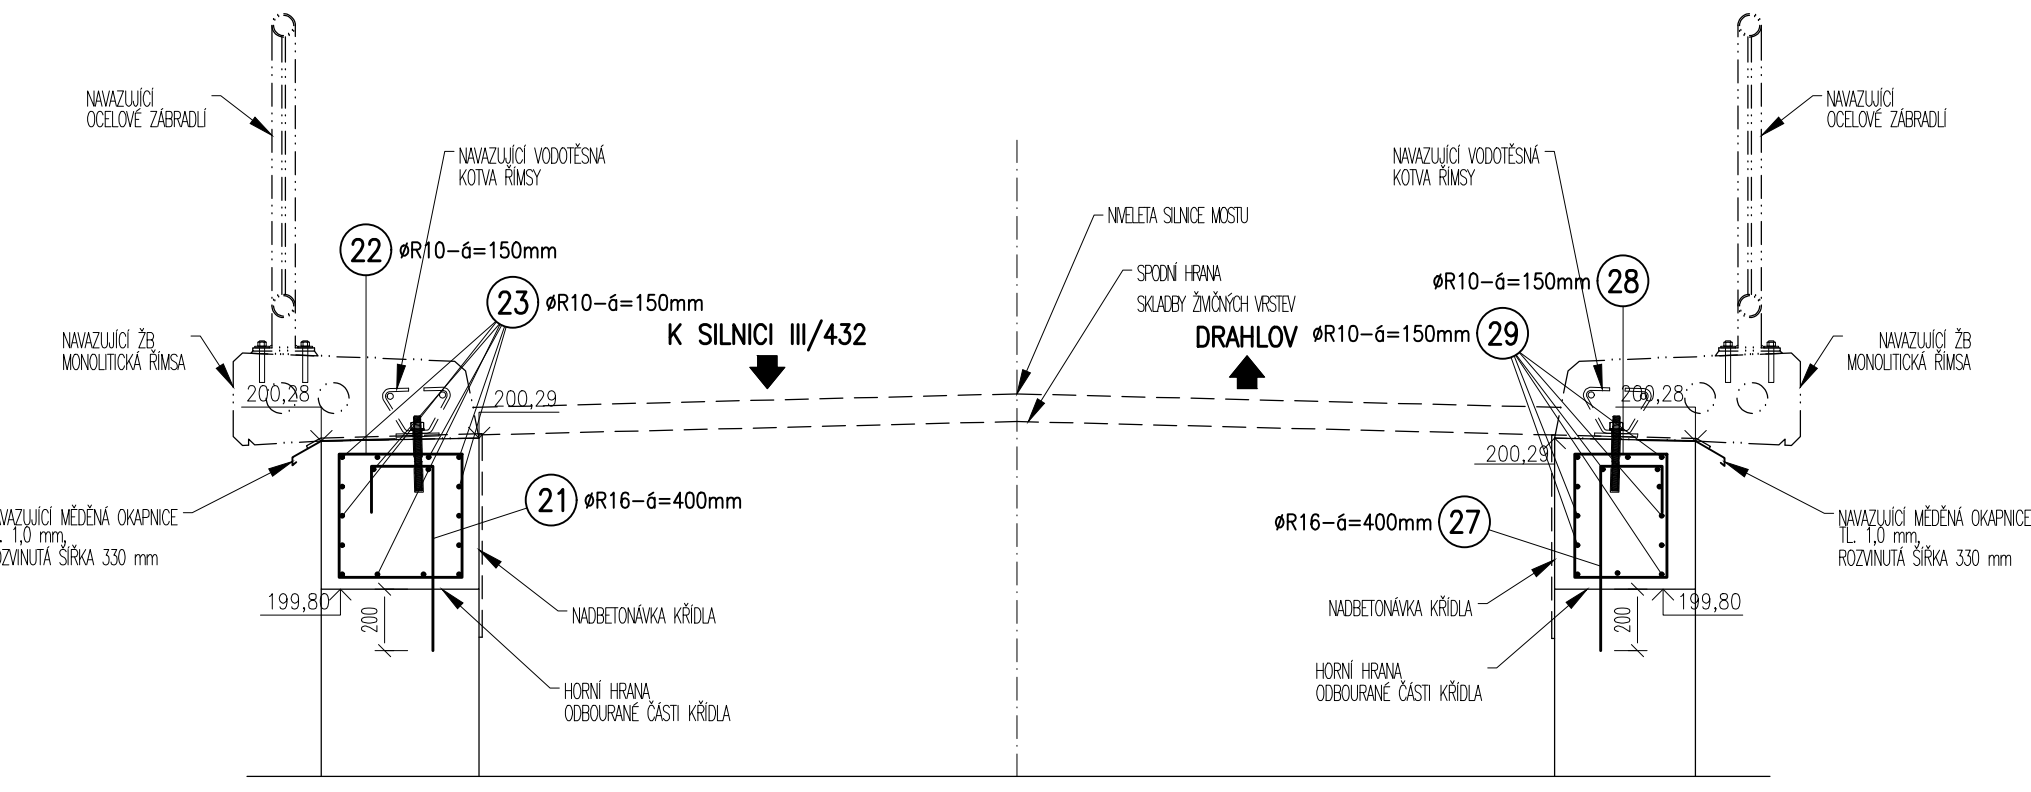

HLAVNÍ PROJEKTANT MSS-projekt s.r.o. SÍDLO: MICHELSKÁ 580/63, 140 00 PRAHA 4 BUDOVKA ZEROTINOVA 992, 755 01 VSETÍN TEL: +420 571 415 366 IČ: 26849836 DIČ: CZ26849836		INVESTOR Město Kroměříž Velké nám. 115/1 767 01 Kroměříž	
HLAVNÍ INŽENÝR PROJEKTU	ING. PAVEL JIRÁSKA	PROFESE	
ZODPOVĚDNÝ PROJEKTANT	ING. MARTIN MYNAŘÍK		
VYPRACOVAL	ING. PAVEL JIRÁSKA		
KONTROLOVAL	ING. MARTIN MYNAŘÍK		
MÍSTO STAVBY	k. ú. Draholov u Jarohněvic / k.ú. Jarohněvice		
NÁZEV STAVBY	"Účelová komunikace města Kroměříž - stavební údržba mostu přes potok Kotojedka na parc.č.337/6 a 337/15 v k.ú.Draholov u Jarohněvic"		
NÁZEV PROJEKTOVÉ ČÁSTI	C - STAVEBNÍ ČÁST		
NÁZEV OBJEKTU	SO 201 - STAVEBNÍ ÚPRAVY MOSTU		
NÁZEV ČÁSTI DOKUMENTACE OBJEKTU	-		
NÁZEV PŘÍLOHY	VÝZTUŽE MOSTU - PŮDORYS, ŘEZY		
	ČÁST	OBJEKT	PÁŘE
	C	SO201	
	Č.	Č.PŘÍLOHY	
	-	C.08	