


LEGENDA MÍSTNOSTÍ

Čís.M.	ÚČEL MÍSTNOSTI	PL.(m2)	PODLAHA	S.V.(mm)	POZNÁMKA
101	POČÍTAČOVÁ UČEBNA	68,5	PVC	3000	KERAM.OBKŁAD v.2,1m

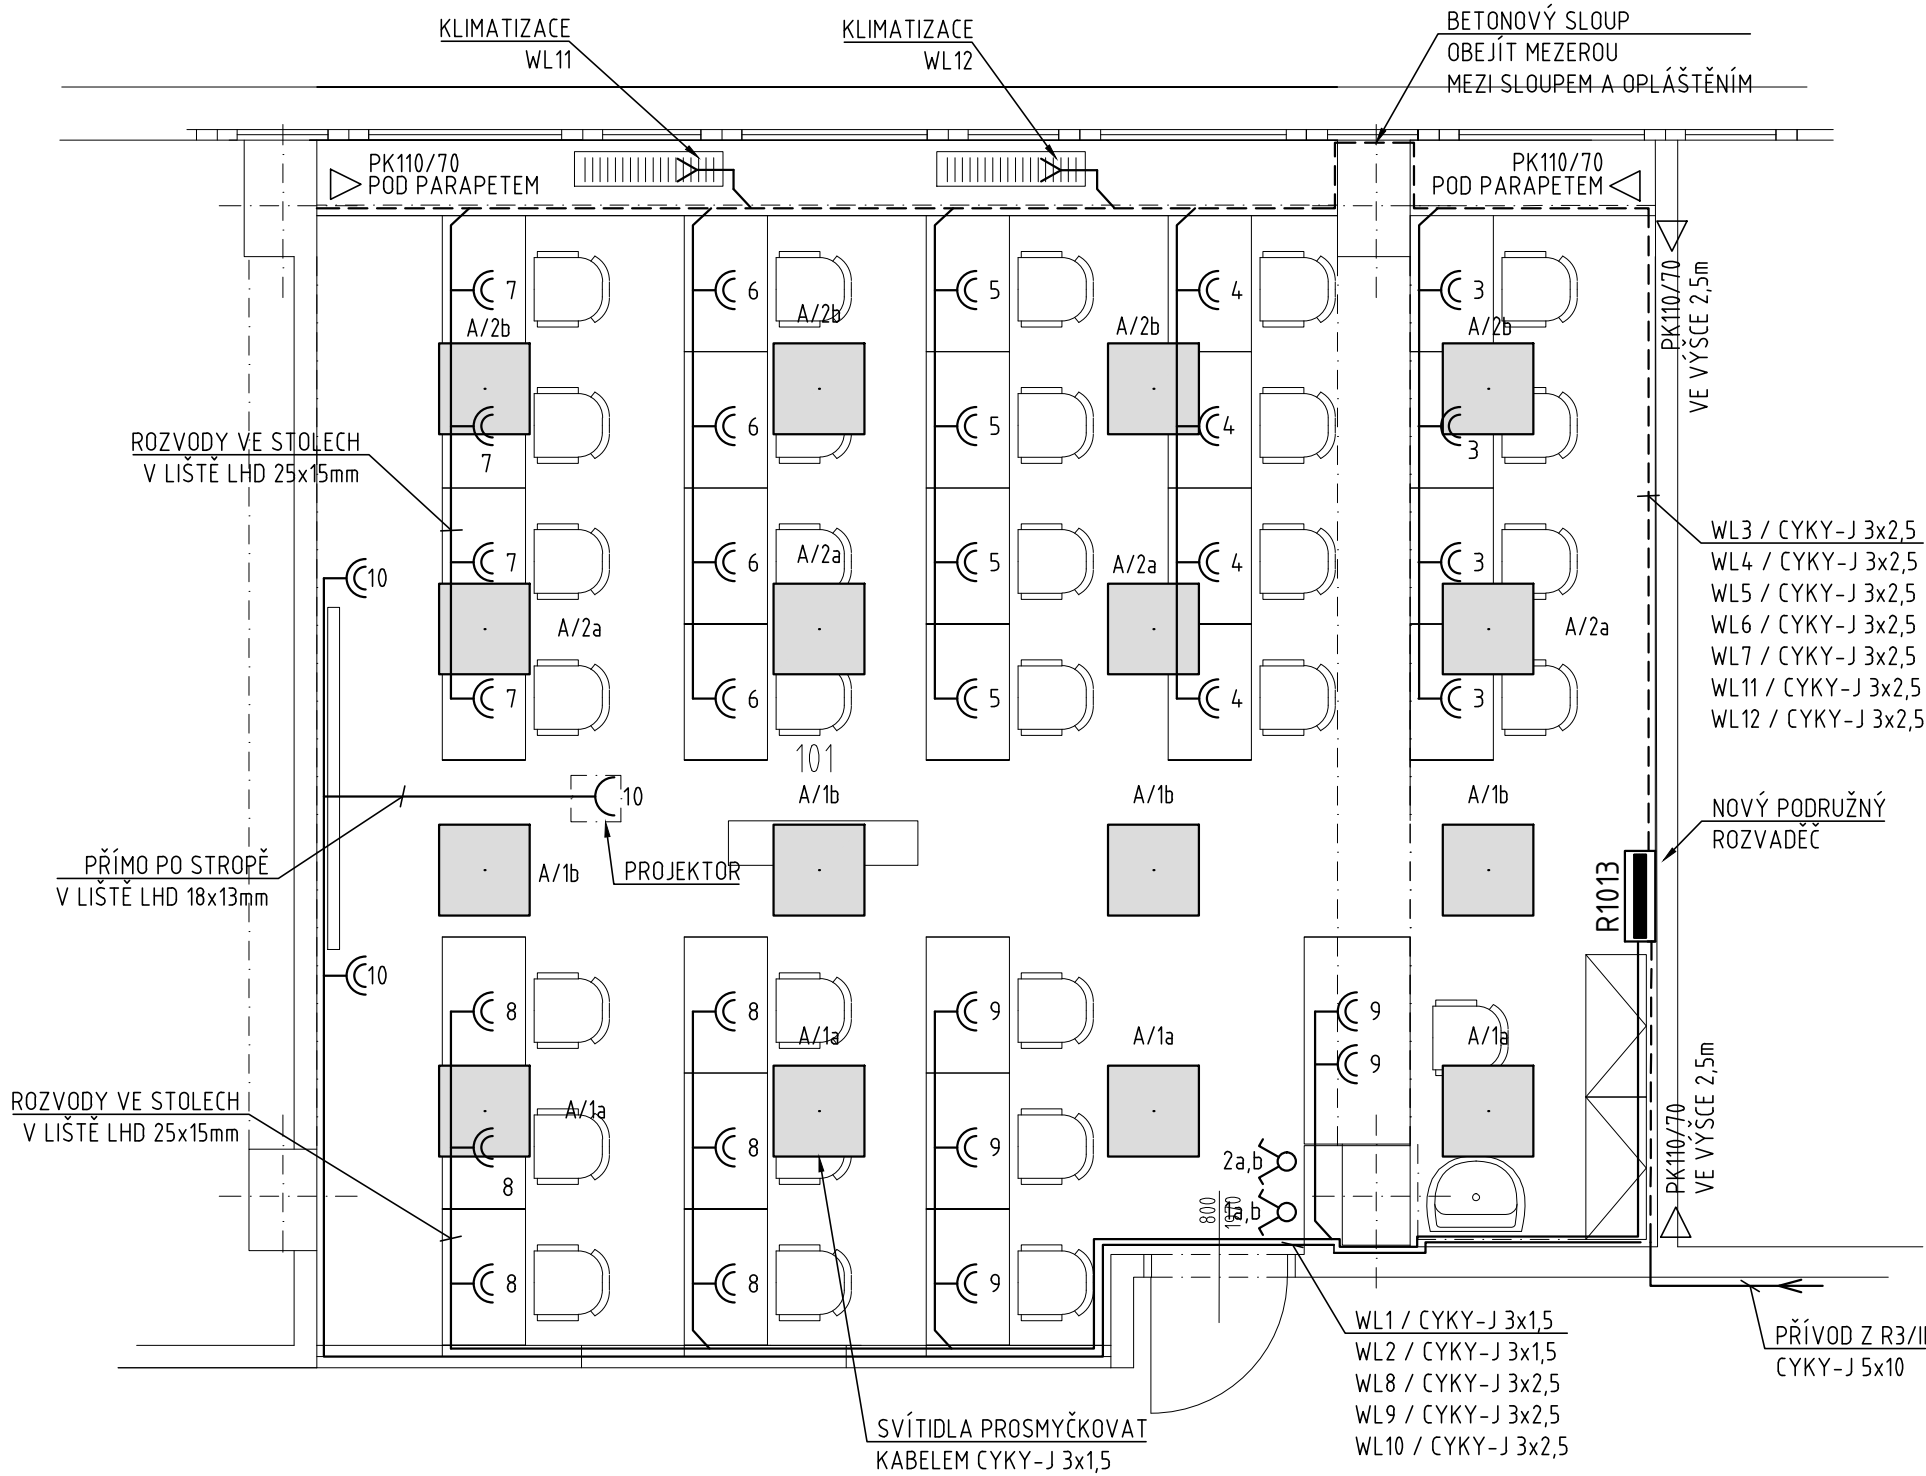

LEGENDA

- A

Přisazené svítidlo Beghelli PaneLED 600x600 (70011)+(70014), PMMA, 40W, 3000lm, 4000K, IP40, 230V
- Jednopólový spínač, řazení 1, zapuštěná montáž, 230V, 10A, IP20
- Jednopólový spínač, řazení 5, zapuštěná pontáž, 230V, 10A, IP20
- Dvouzásuvka, zapuštěná pontáž, 230V, 16A, IP20
- Parapetní žlab (kanál)
- Vývod pro napojení technologie (klimatizace) , 230V
- Rozvaděč

Soustava napětí:
3 PEN AC 400/230V, TN-C

Ochrana před úrazem el.proudem dle ČSN 33 2000-4-41 ed. 2:

Základní ochrana před dotykem živých částí dle čl. 411.1
čl. 411.1 Izolací, kryty, přepážkami

Základní ochrana před nebezpečným dotykem neživých částí (při poruše)
čl. 411.3.1 Ochranné uzemnění a ochranné pospojování
čl. 411.3.2 Automatické odpojení od zdroje

Doplňková ochrana před dotykem neživých částí (při poruše)
čl. 411.3.3 Proudovým chráničem

Vnější vlivy- ČSN 33 2000-5-51 ed. 3
AB5 - prostor vnitřní s regulací teploty

Nedílnou součástí projektu je technická zpráva !

Zodp. projektant	Vypracoval	Kreslil	Tech. kontrola	<div><div></div><div>EHV projekt s.r.o. Kotojedská 545/17 767 01 Kroměříž tel.: +420 576 776 511</div></div>	
ING. PAVEL HORÁK	RADIM HORSÁK	RADIM HORSÁK	ING. JAN ZONA		
Kraj	Zlínský	Obec	Kroměříž	Formát	3A4
Investor	Město Kroměříž , Velké náměstí 115, 76701 Kroměříž			Datum	LEDEN 2017
Akce	ZŠ SLOVAN - ZEYEROVA 3354, 76701 Kroměříž REKONSTRUKCE DVOU INTERNETOVÝCH UČEBEN D.1.2 ELEKTROINSTALACE			Účel	DSP
				Čís. zakázky	7102-SLO
				Čís. jednací	
Obsah výkresu	INTERNETOVÁ UČEBNA I			Měřítko	1:50
				Čís. výkresu	D.1.2.3