


Zodp. projektant	Vypracoval	Kreslil	Tech. kontrola	 <div>EHV projekt s.r.o. Kotojedská 545/17 767 01 Kroměříž tel.: +420 576 776 511</div>	
ING. PAVEL HORÁK	RADIM HORSÁK	RADIM HORSÁK	ING. JAN ZONA		
Kraj ZLÍNSKÝ		Obec KROMĚŘÍŽ			
Investor Město Kroměříž , Velké náměstí 115, 76701 Kroměříž				Formát	4xA4
Akce ZŠ SLOVAN - ZEYEROVA 3354, 76701 Kroměříž REKONSTRUKCE DVOU INTERNETOVÝCH UČEBEN D.1.2 ELEKTROINSTALACE				Datum	LEDEN 2017
				Účel	DPS
				Čís. zakázky	7102-SKO
				Čís. jednací	-
Obsah výkresu				Měřítko	Čís. výkresu
ROZVADĚČ R103				-	D.1.2.5

ROZVADĚČ R103

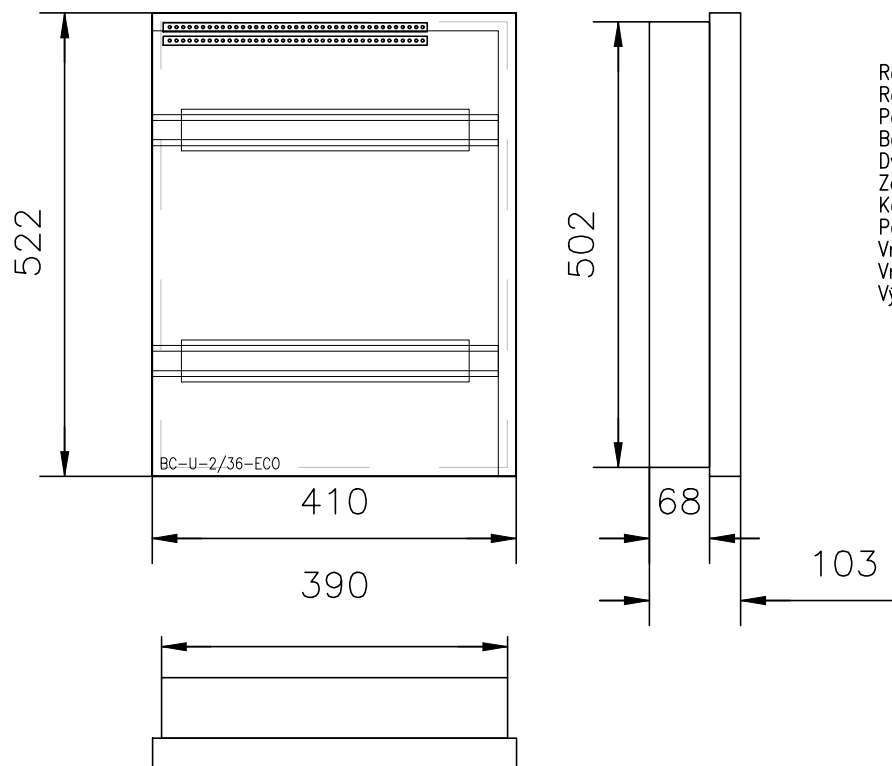

Rozvodnice
Rozvodnice
Poloha:
Barva:
Dveře:
Zadní kryt:
Konstrukce:
Počet řad, modulů:
Vnější rozměry:
Vnitřní rozměry:
Výklenek:

Domovní rozvodnice, řada BC-U
Bílá plastová rozvodnice (materiál ABS). Stupeň krytí IP40. Včetně N/PE svorkovnice.
POD omítkou
Bílá
Plastové z kroužového organického skla
Součást rozváděčové skříně
S DIN lištami
Počet řad 2. Počet modulů 36.
410 x 522 x 103 (Šířka x Výška x Hloubka)
410 x 522 (Šířka x Výška)
390 x 502 x 68 (Šířka x Výška x Hloubka)

SOUSTAVA NAPĚTÍ

3+N+PE AC 50Hz, 230/400V/TN-C/S

OCHRANA PŘED ÚRAZEM EL. PROUDEM
DLE ČSN 33 2000-4-41

AUTOMATICKÝM ODPOJENÍM OD ZDROJE
V SÍTI TN

Vypracoval: Radim Horsák
Kontroloval: Ing. Pavel Horák
Datum : 01/2017

NÁZEV VÝKRESU: ROZVADĚČ R103

EHV
projekt
www.ehv-projekt.cz

A.Č.:


Z.Č.:

v.č.: 1.2.5

LIST Č.:

2/4

R103

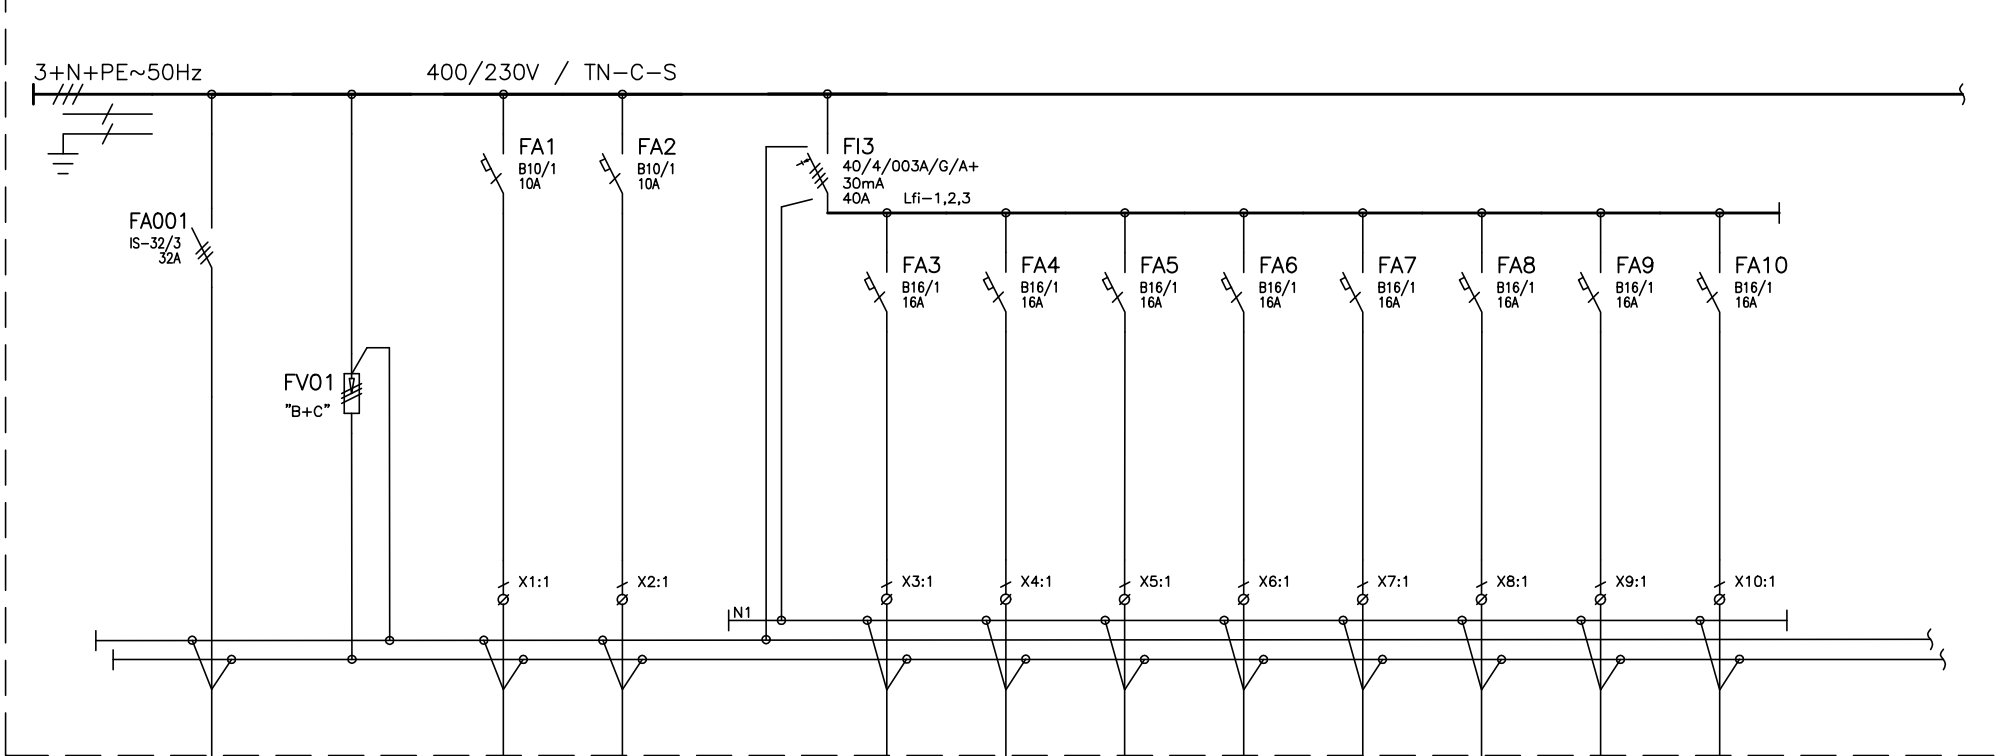

Vypracoval:	Radim Horsák
Kontroloval:	Ing. Pavel Horák
Datum :	01/2017

NÁZEV VÝKRESU: ROZVADĚČ R103



A.Č.:	
-------	--


	Z.Č.:
--	-------

V.Č.:	1.2.5
-------	-------

LIST Č.:

	3/4
--	-----

R103

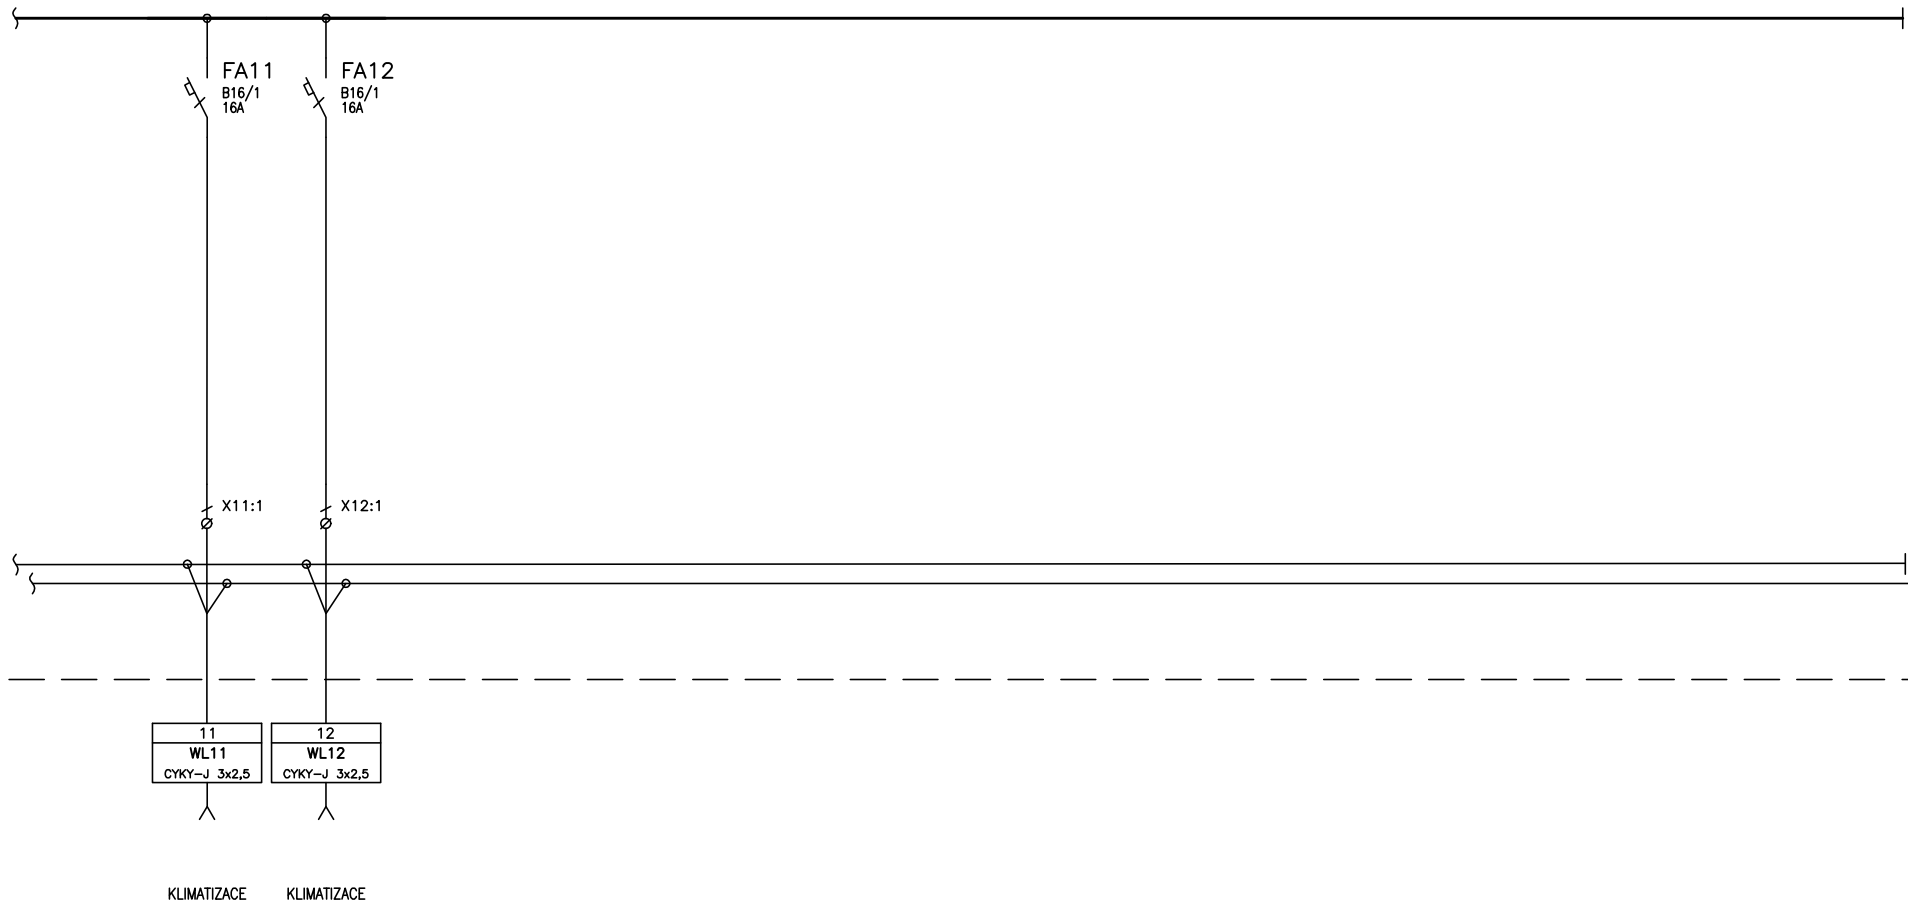

Vypracoval: Radim Horskák

Kontroloval: Ing. Pavel Horák

Datum : 01/2017

NÁZEV VÝKRESU: ROZVADĚČ R103



A.Č.:

Z.Č.:

V.Č.: 1.2.5

LIST Č.:

4/4