


V Ý K A Z    V Ý Z T U Ž E

Č.P.	ø [mm]	Délka [m]	Počet	Délka [m]		
				B500		
				6	8	10
10	8	199.20	–		199.200	
11	10	119.52	–			119.520
12	6	0.900	277	249.300		
13	6	1.150	221	254.150		
14	10	6.300	4			25.200
15	6	0.800	40	32.000		
16	10	39.984	–			39.984
17	10	1.400	24			33.600
18	10	1.740	8			13.920
Celková délka [m]				535.450	199.200	232.224
Specifická hmotnost [kg/m]				0.222	0.395	0.617
Celková hmotnost [kg]				118.870	78.684	143.282
Celková hmotnost [kg]					340.836	

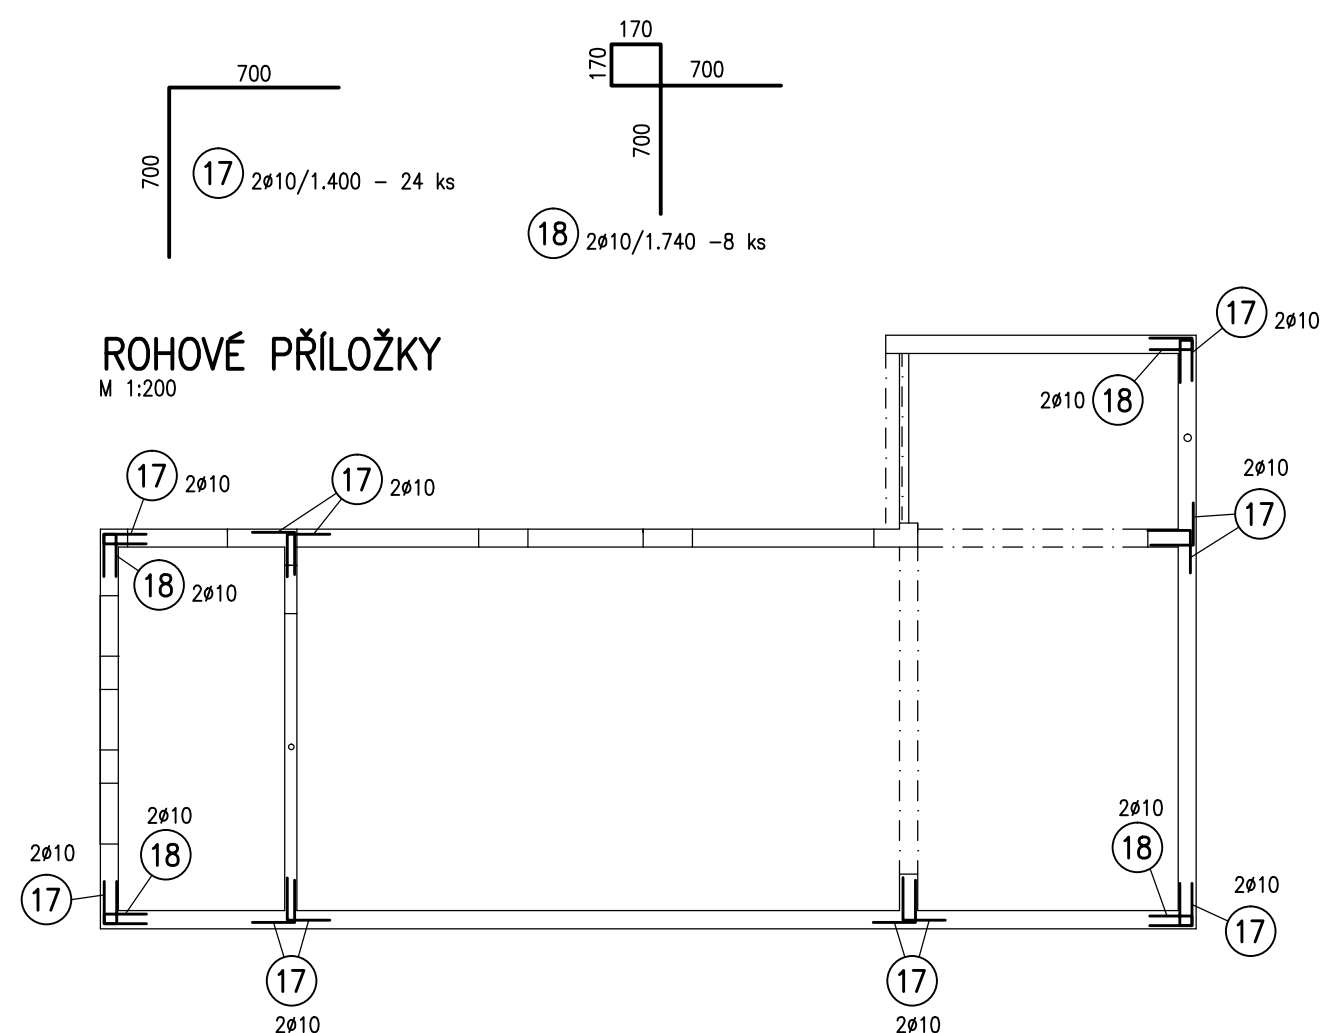

POZNÁMKA:

K ZAJIŠTĚNÍ POLOHY VÝZTUŽE A PŘEDEPSANÉHO KRYTÍ POUŽIT SYSTÉMOVÝCH PRVKŮ DLE ZVYKLOSTÍ DODAVATELE

ING.JOSEF HEJČIL,ERBENOVA 993, 765 02 OTROKOVICE – tel.,fax : 577 663 481				STATIKA STAVEBNÍCH KONSTRUKCÍ	
NAVRHOVAL	VYPRACOVAL	KONTROLOVAL	ZAKAZKA ČÍSLO	ING.HEJČIL JOSEF	
Ing. J. Hejčí	I.Fousková	Ing. J. Hejčí		ERBENOVA 993	
				765 02 OTROKOVICE	
				SPS	

Zodp. projektant	Vypracoval	Kreslil	Tech. kontrola	Ing. ZONA JAN AUTORIZOVANÝ INŽENÝR V OBOŘU POZEMNÍ STAVBY Jiráskova 889/18, 767 01 Kroměříž nář. 724 136 660 IČO: 72321041, DIČ: CZ651230/052
ING.ZONAJAN	ING.ZONAJAN	ING.ZONAJAN	ING.ZONAJAN	
Kraj ZLINSKÝ	Obec KROMĚŘÍŽ			
Investor Město Kroměříž, Velké náměstí 115, 76701 Kroměříž				Formát 3A4
Akte				Datum 03/2018
<b>ODBORNÁ UČEBNA</b> <b>ZŠ SÝPKY , 76701 Kroměříž</b> <b>D.1.12 STAVEBNĚ KONSTRUKČNÍ ŘEŠENÍ</b>				Účel DS
				Čís. zakázky 1-2017
				Čís. jednací
Obsah výkresu				Měřítko 1:25
VÝZTUŽ VĚNCŮ				Čís. výkresu 02-08