


DP.4

1 ks


1:20

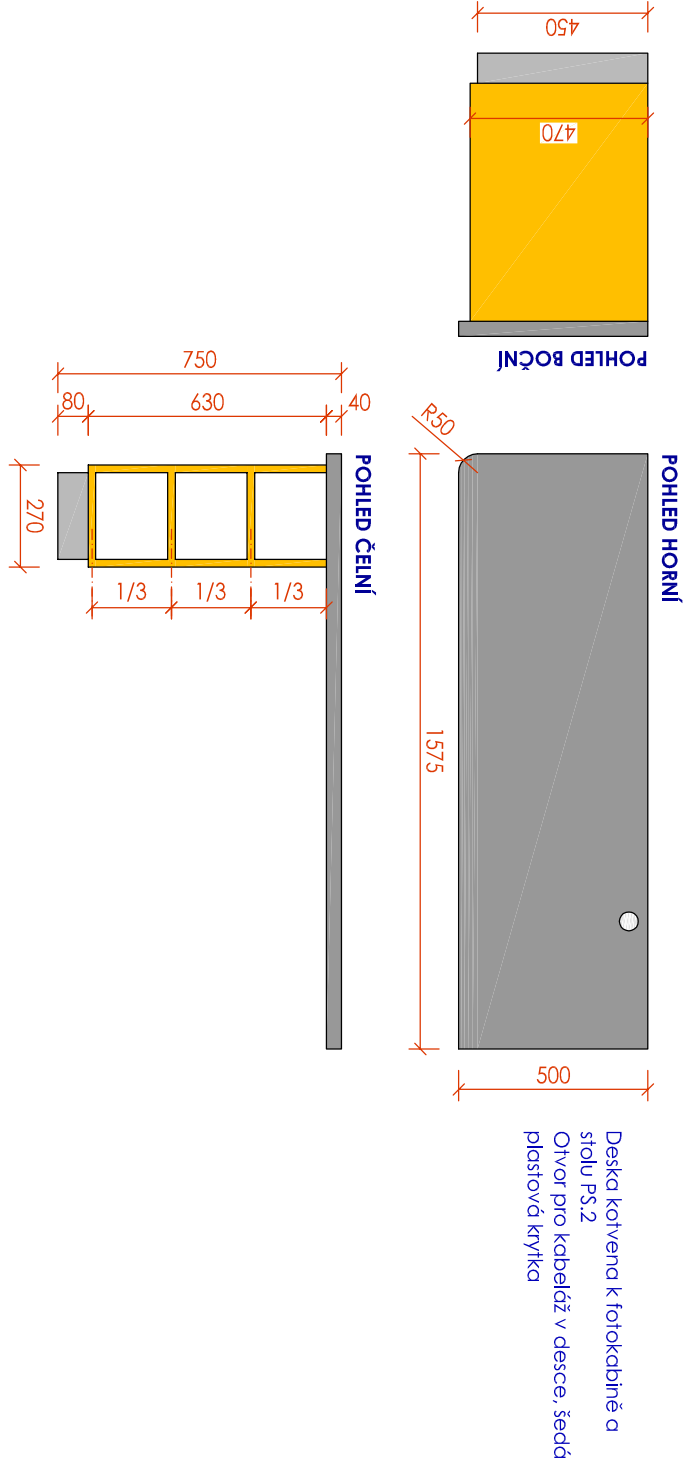


DP.5

1 ks

1:20

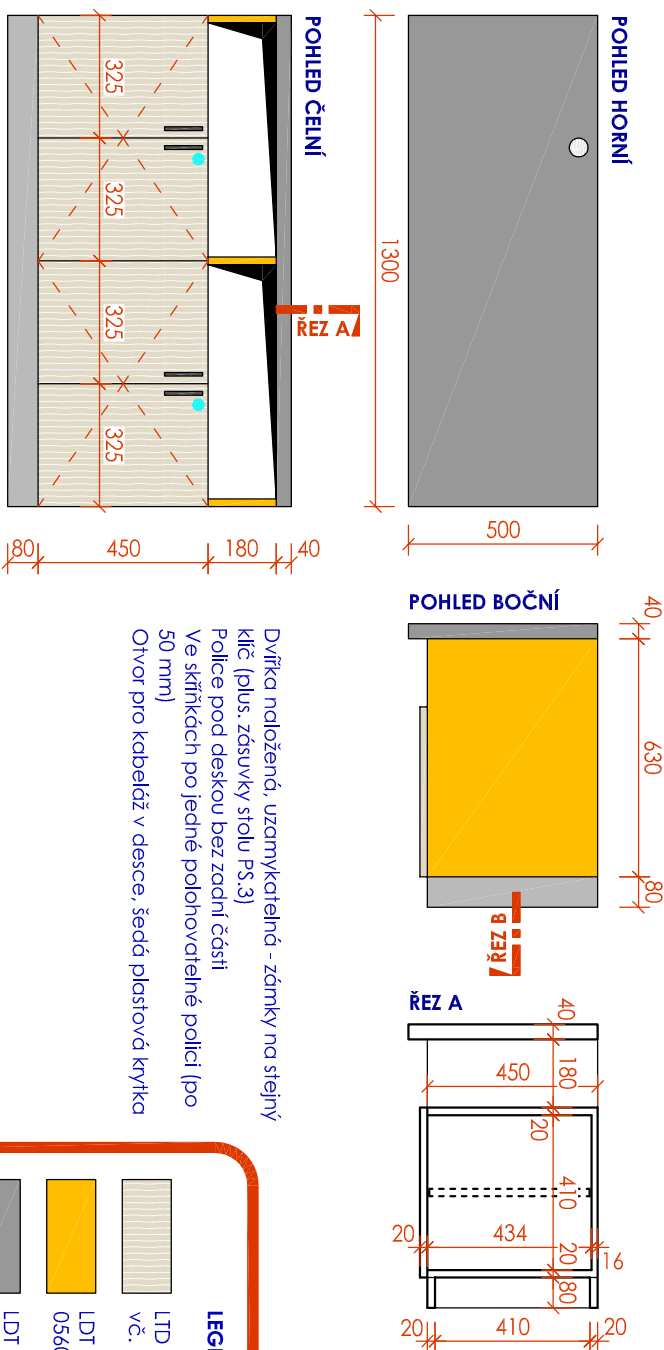


Dvířka naložená, uzamykatelná - zámky na stejný klíč (plus. zásuvky stolu PS.3)  
Police pod deskou bez zadní části  
Ve skříňkách po jedné polohovatelné polici (po 50 mm)  
Otvor pro kabeláž v desce, šedá plastová kryčka

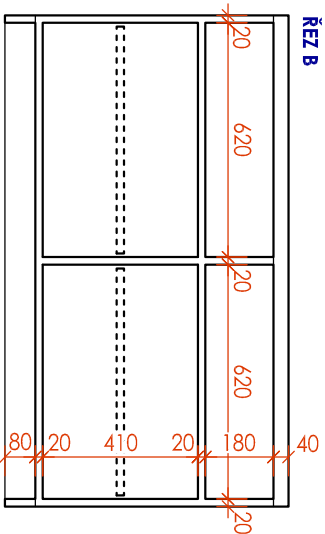


DP.7

1 ks

1:20

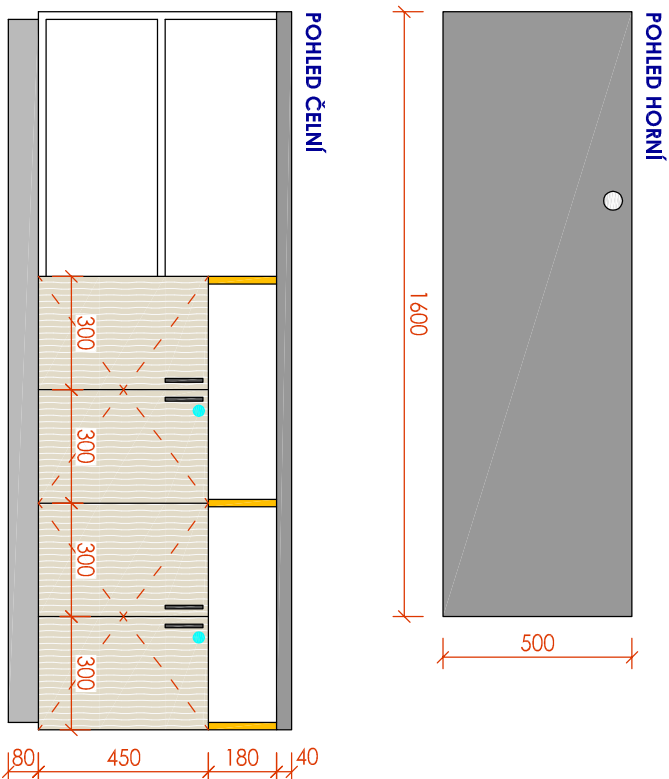

Dvířka naložená, uzamykatelná, zámky na stejný klíč  
Ve skříňkách po jedné polohovatelné polici (po 50 mm)  
Otvor pro kabeláž v desce, šedá plastová kryčka

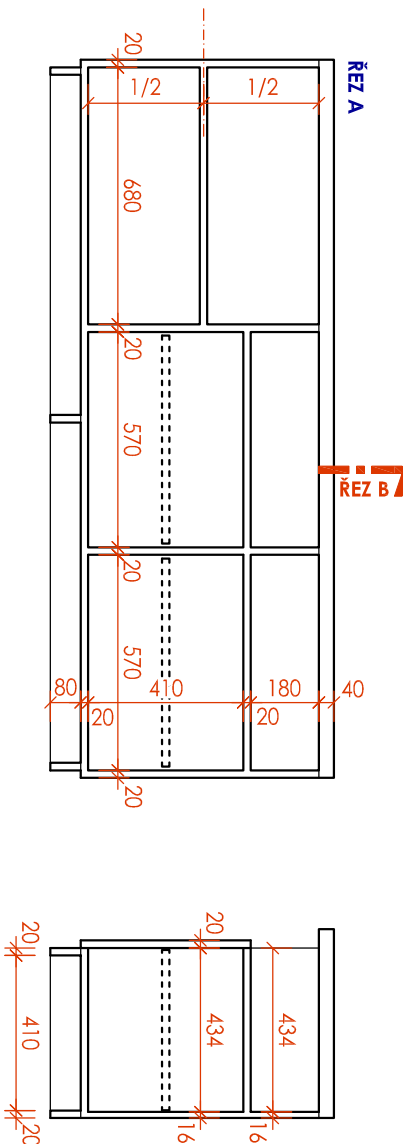

LEGENDA MATERIÁLU

- LTD tl. 20 mm (resp. 19), dežén bělený dub vč. hran 1 mm
- LDT tl. 20 mm (resp. 9), žlutá lesk vč. hran 1 mm, NCS S 0560-Y10R, Pantone 136 C
- LDT tl. 40 mm (resp. 38), stříbrně šedá vč. hran 1 mm
- LDT tl. 16 mm A 20 mm bílá (lilbovalný povrch), vč. hran 1 mm (korpusy, záda, soklíky)
- DTD tl. 20 mm plus samolepicí okopový pásek v imitaci nerez
- Kovové úchytky, černé