


- LEGENDA MATERIÁLŮ**
- DTD tl. 20 mm (resp. 19), dřina bělený dub
 - Masiv bělený dub tl. 12 mm,
 - DTD tl. 20 mm (resp. 19), dřina světlý bělený dub
 - DTD tl. 16 mm plus samolepicí okopový pásěk v imitaci nerez
 - MDF tl. 20 mm (resp. 19), žlutý lsk, lesk NCS S 0560-Y10R, Pantone 136 C
 - LDT tl. 20 mm (resp. 19), stříbrně šedá vč. hran 1 mm
 - Nástěnka - materiál ze zoxidovaného líněného oleje, pryskyřice a korku tl. 6 mm; DTD tl. 12 mm
 - LDT tl. 20 mm (resp. 19), bílá (lilbovolný povrch) vč. hran 1 mm
 - Plexisklo tl. 5 mm, sytě žluté, pískované

VEŠKERÉ ROZMĚRY MUSÍ BÝT PŘED ZHOTOVENÍM PRVKU OVĚŘENY NA STAVBĚ.

KAPOTAŽ MUSÍ BÝT ZHOTOVENA V KOOORDINACI SE VŠEMI SOUVISEJÍCÍMI KONSTRUKCEMI A PRVKY INTERIÉRU

MONTÁŽ PRVKU MUSÍ BÝT KOOORDINOVÁNA S PROJESEM STAVBY, HLAVNĚ SILNOPROUDEM A SLABOPROUDEM, DO KONSTRUKCI BUDOU NA MÍSTĚ PROVEDENY POŽADOVANÉ PROSTUPY

PŮDORYSNÝ ŘEZ B

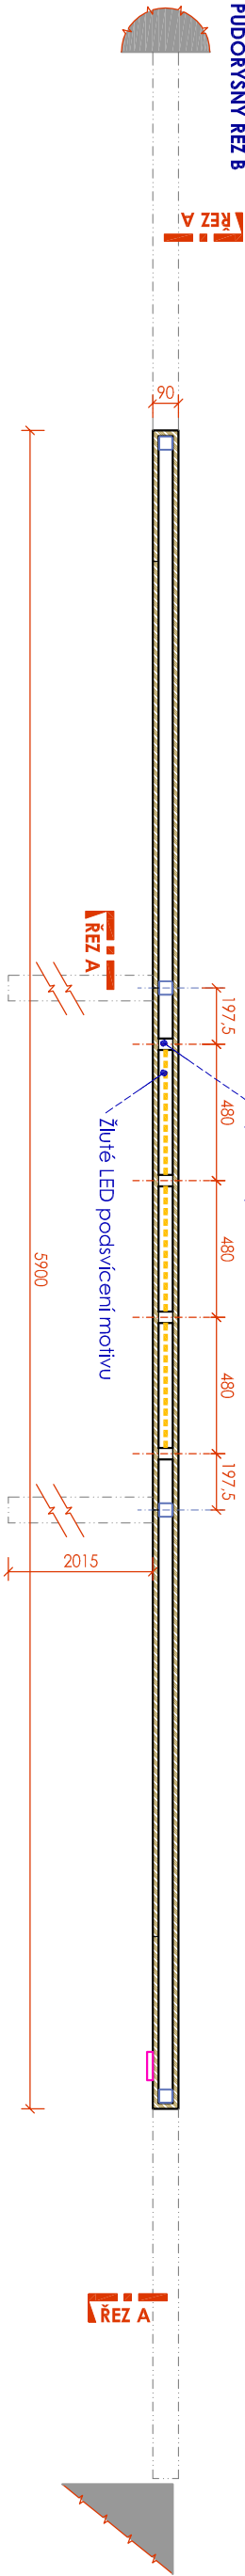

POHLED ČELNÍ

