


DP.1

1 ks


1:20

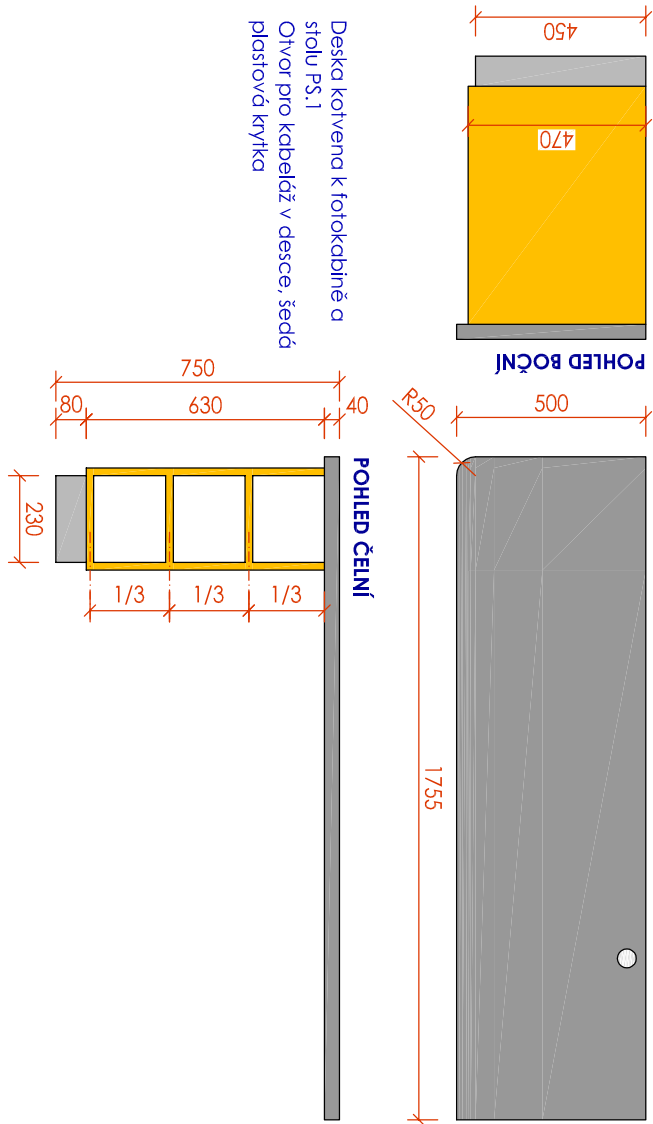

DP.3

2 ks


1:20

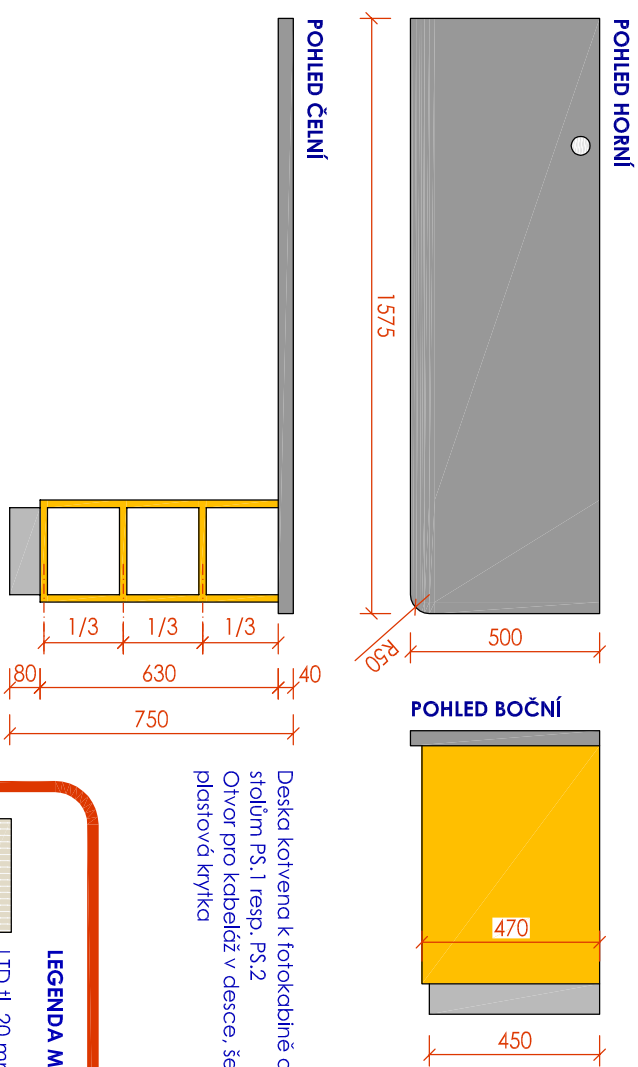

DP.2

2 ks

1:20

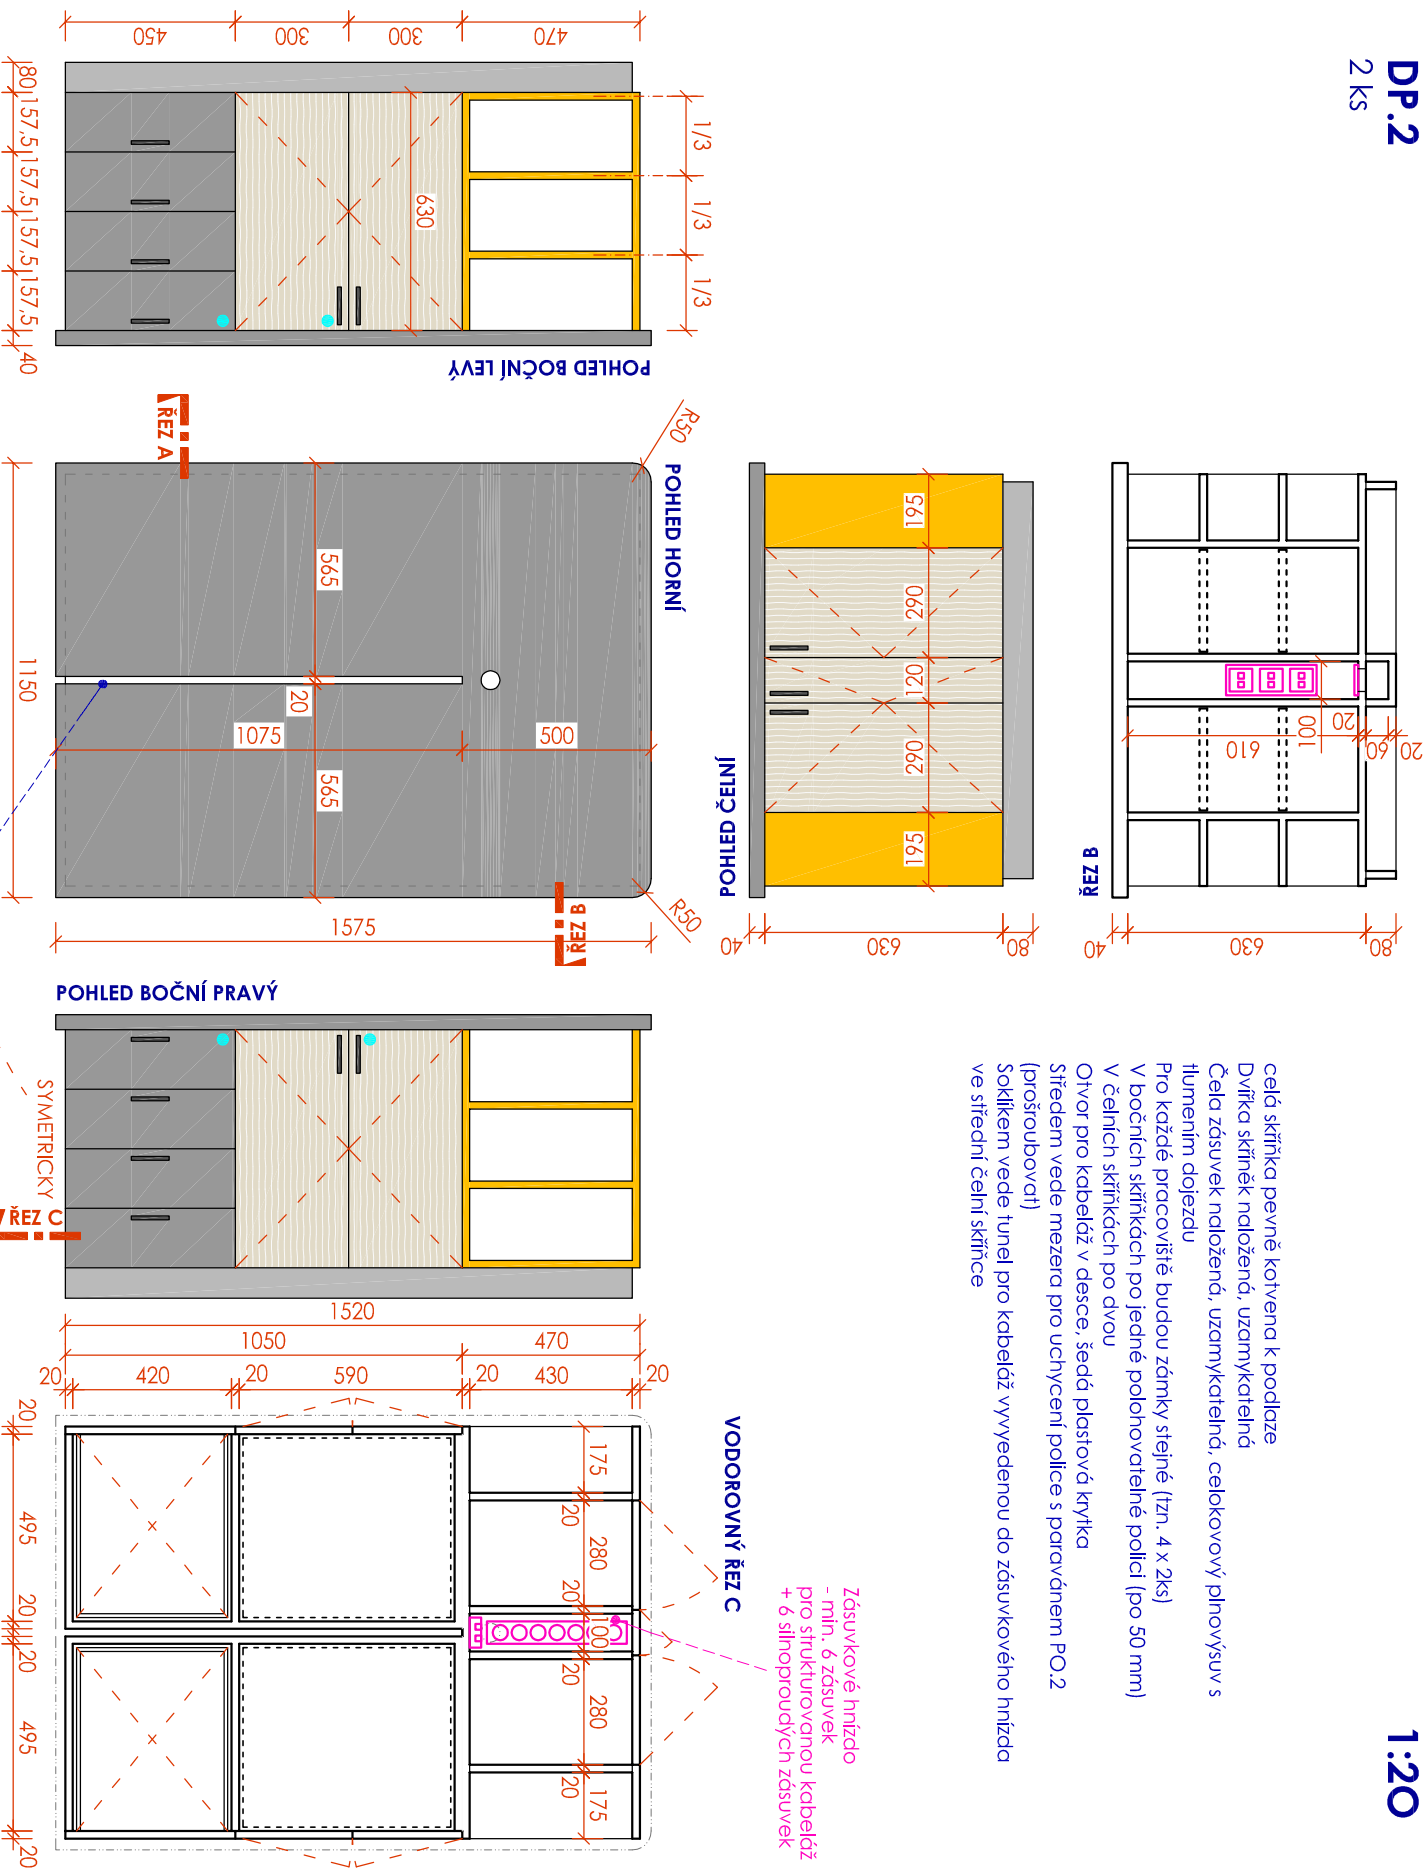

LEGENDA MATERIÁLU

- LTD tl. 20 mm (resp. 19), dezén bělený dub
- LDT tl. 20 mm (resp. 9), žlutá lesk vč. hran 1 mm, NCS S 0560-Y10R, Pantone 136 C
- LDT tl. 40 mm (resp. 38) -deska, stříbřitě šedá vč. hran 1 mm; LDT tl. 20 mm (resp. 19) - čela zásuvek
- LDT tl. 16 mm A 20 mm bílá (lbovohný povrch), vč. hran 1 mm (korpusy, záda, soklky)
- DTD tl. 20 mm plus samolepicí okopový pásek v imitaci nerez
- Kovové Uchytky, černé

DOPLNJÍCÍ PULTY
DP.1, DP.2, DP.3

VOVNÝ
INTERIER