PP.2 - pokračování

1:20

VODOROVNÝ ŘEZ E

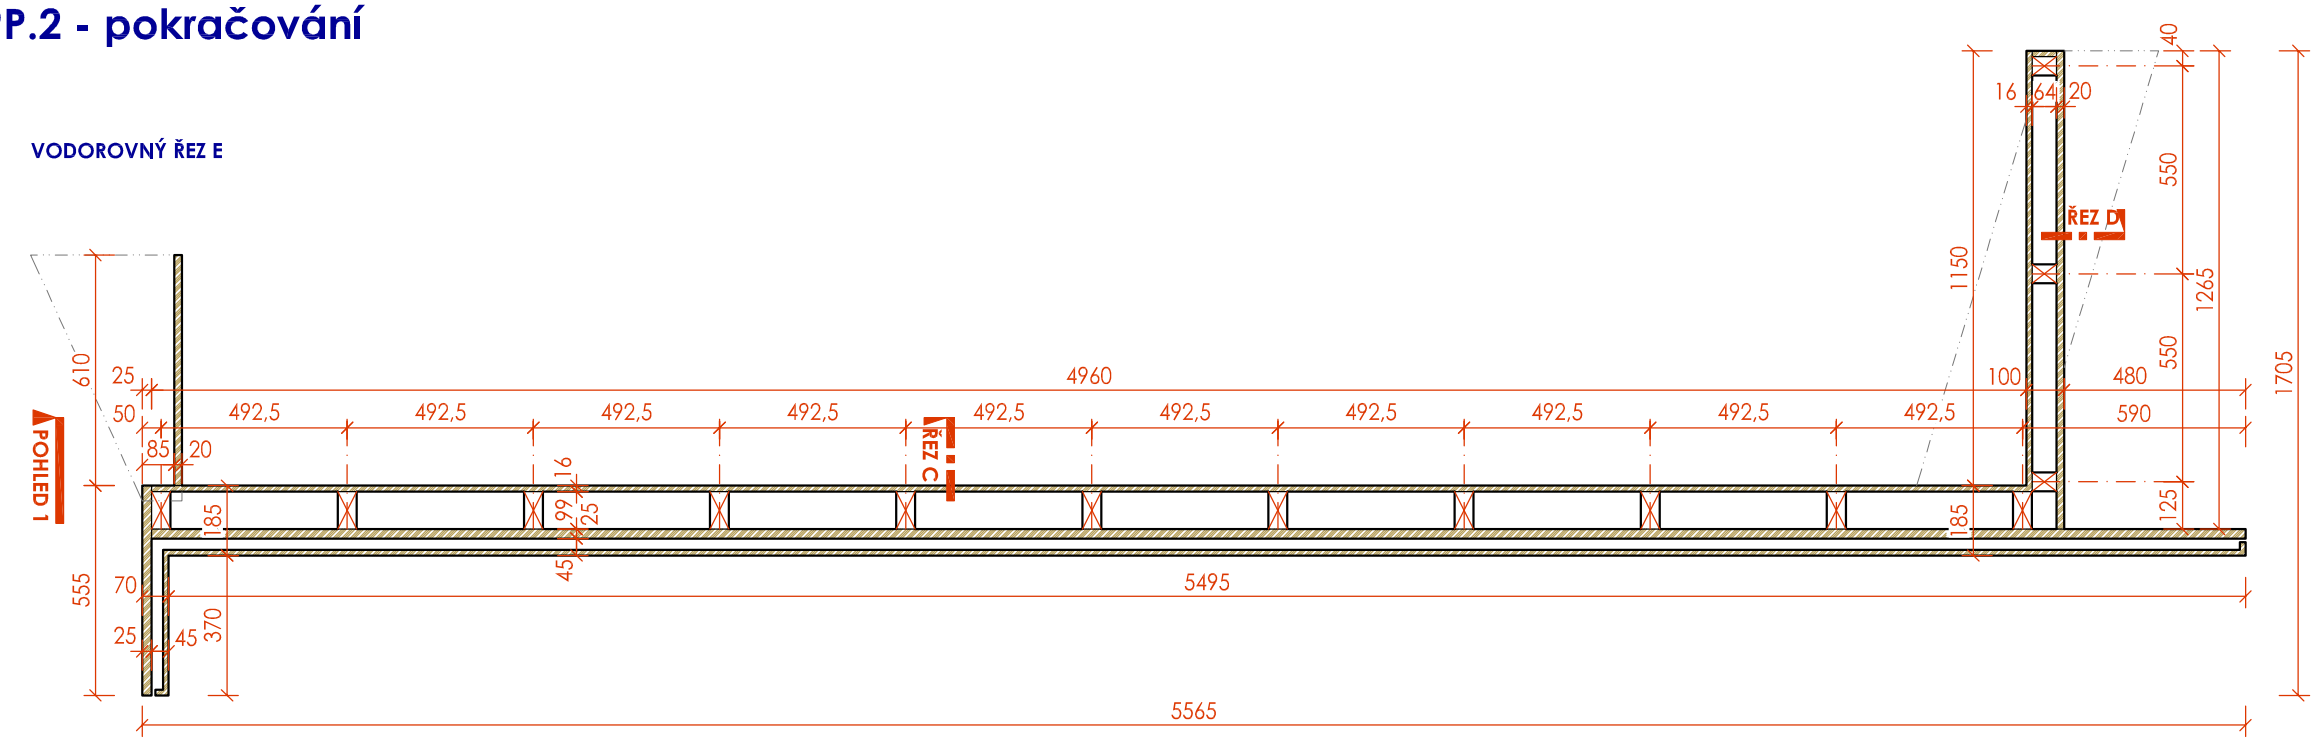

POHLED 1 - BOČNÍ

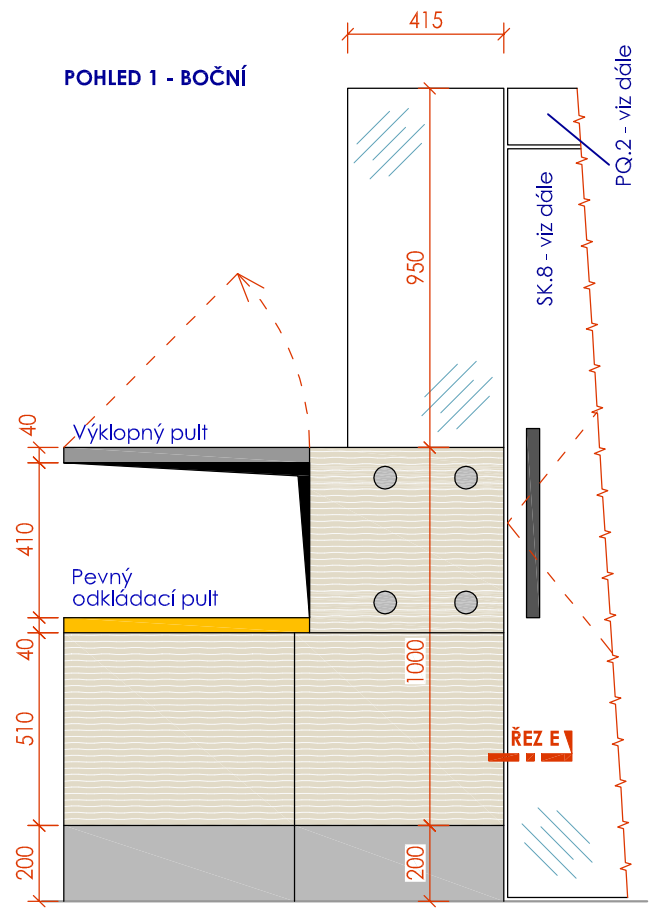
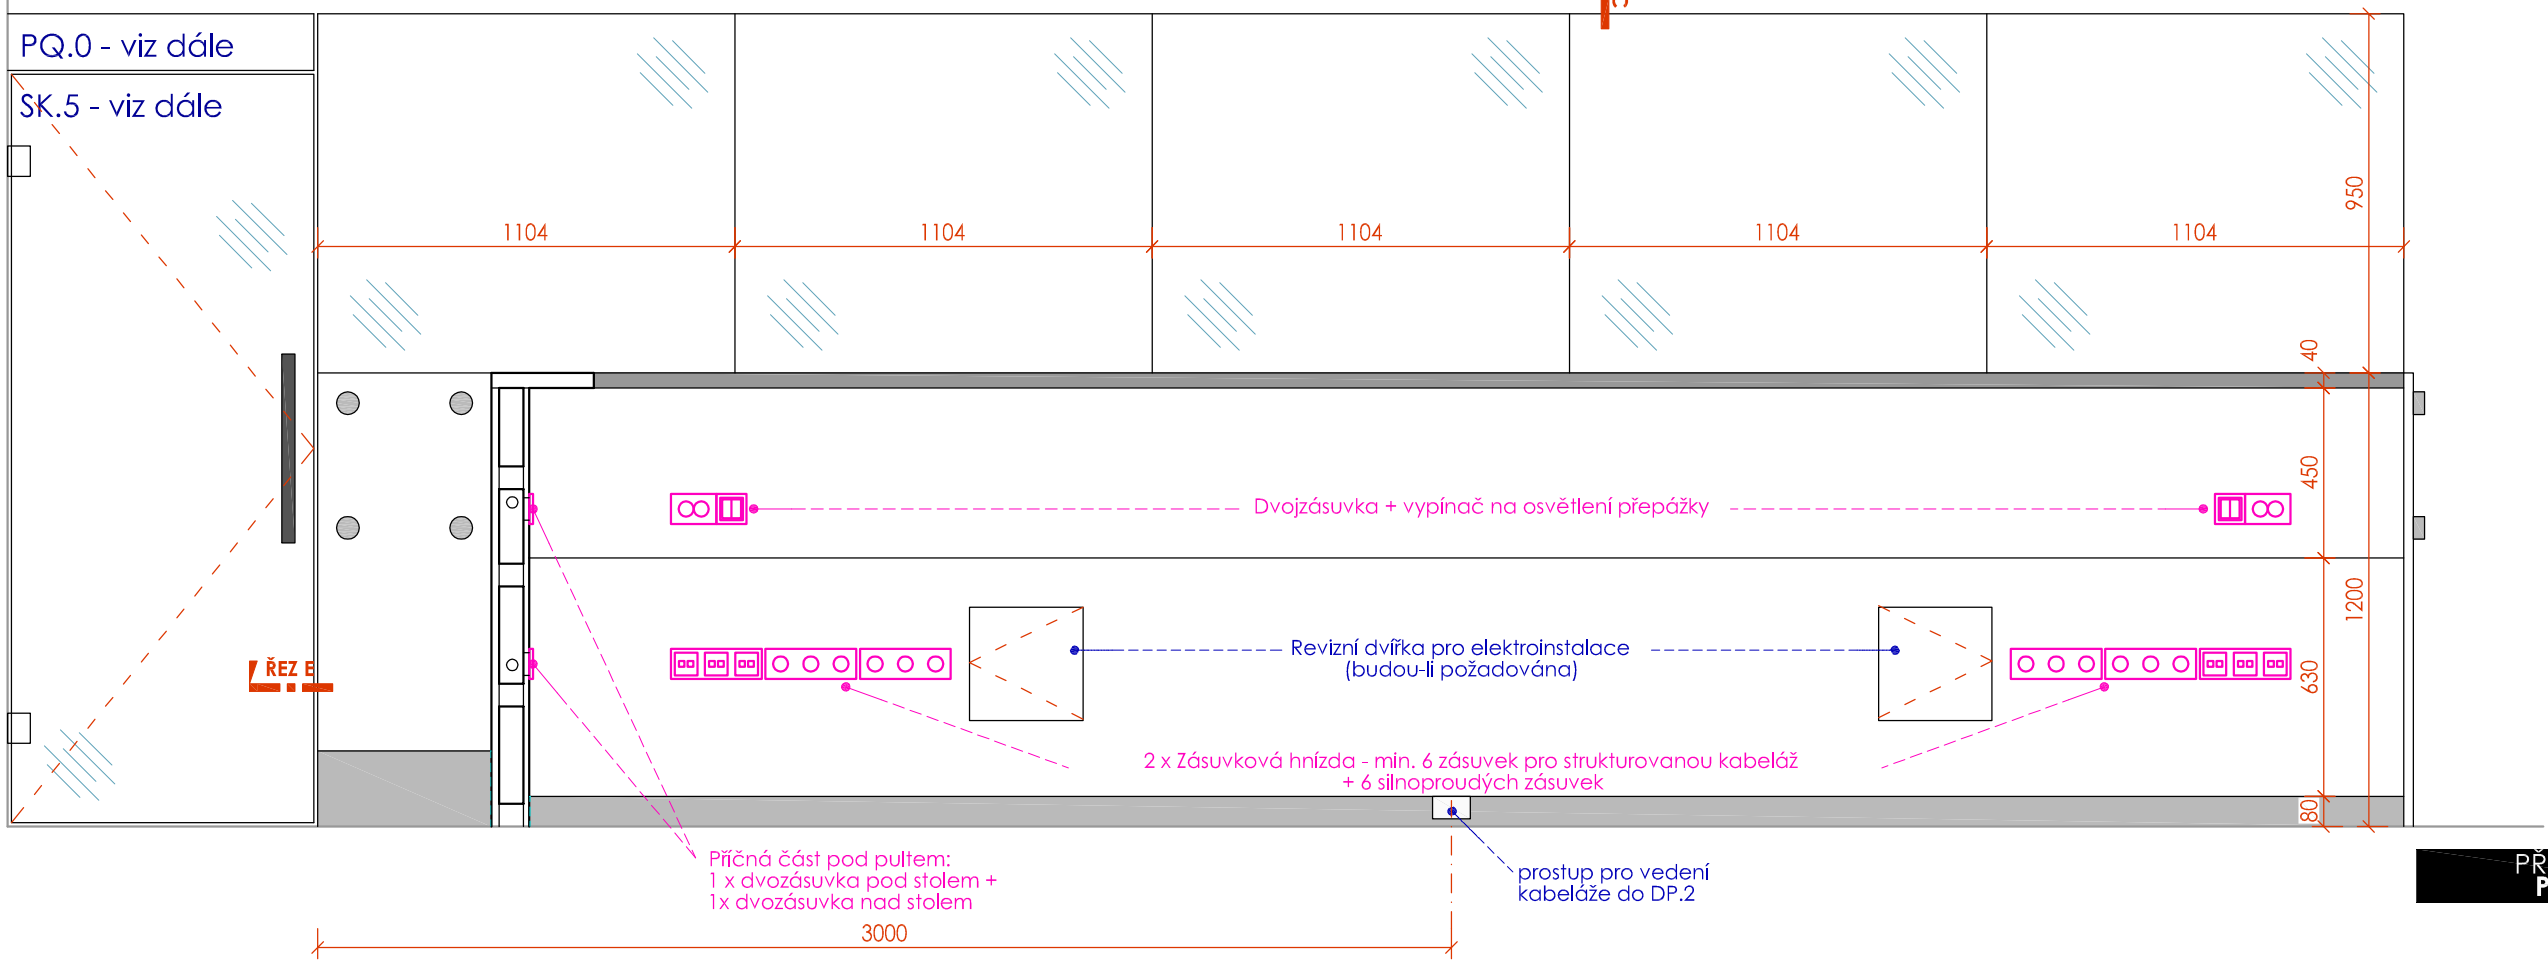
POHLED ZADNÍ