


LEGENDA MÍSTNOSTÍ

ČÍS.M.	ÚČEL MÍSTNOSTI	PL.(m2)	PODLAHA	S.V.(mm)	POZNÁMKA
102	POČÍTAČOVÁ UČEBNA	31,2	PVC	3000	KERAM.OBKŁAD v.2,1m

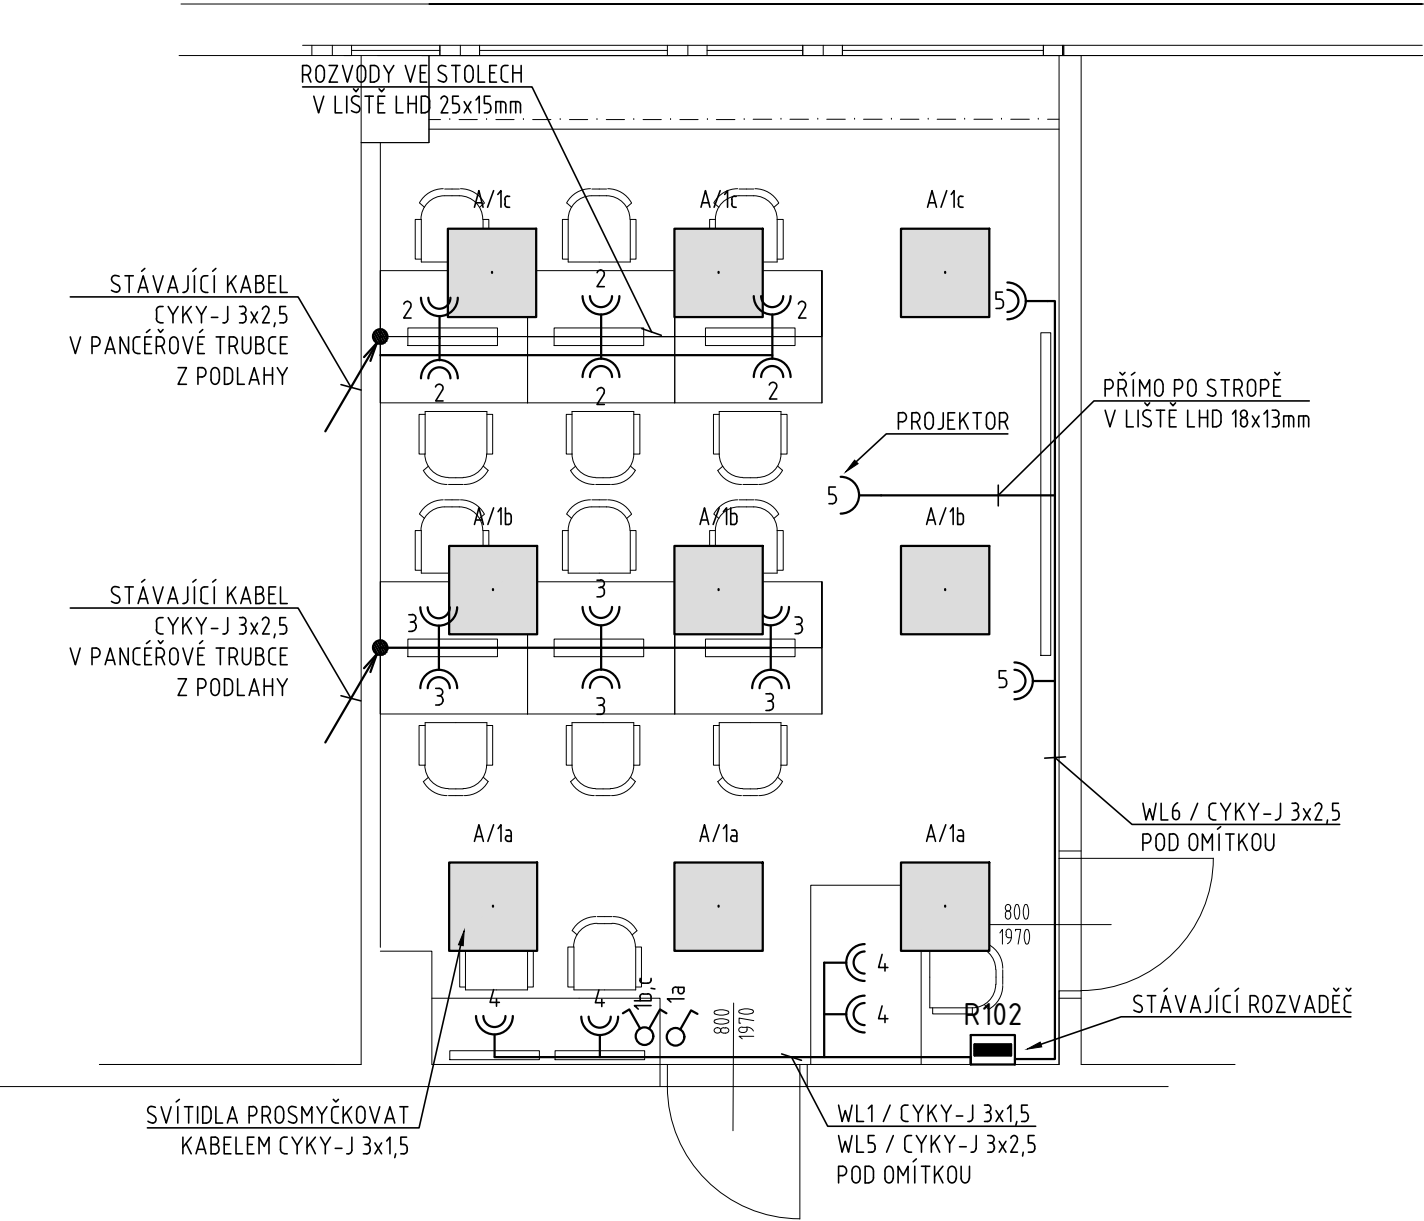

LEGENDA

- A


Přisazené svítidlo Beghelli PanelLED 600x600 (70011)+(70014), PMMA, 40W, 3000lm, 4000K, IP40, 230V
- Jednopolový spínač, řazení 1, zapuštěná montáž, 230V, 10A, IP20
- Jednopolový spínač, řazení 5, zapuštěná pontáž, 230V, 10A, IP20
- Dvouzásuvka, zapuštěná pontáž, 230V, 16A, IP20
- Parapetní žlab (kanál)
- Vývod pro napojení technologie (klimatizace) , 230V
- Rozvaděč

**SOUSTAVA NAPĚTÍ:**  
3 PEN AC 400/230V, TN-C

**OCHRANA PŘED ÚRAZEM EL.PROUDEM DLE ČSN 33 2000-4-41 ed. 2:**  
ZÁKLADNÍ OCHRANA PŘED DOTYKEM ŽIVÝCH ČÁSTÍ DLE čl. 411.1  
čl. 411.1 IZOLACÍ, KRYTY, PŘEPÁŽKAMI  
ZÁKLADNÍ OCHRANA PŘED NEBEZPEČNÝM DOTYKEM NEŽIVÝCH ČÁSTÍ (PŘI PORUŠE)  
čl. 411.3.1 OCHRANNÉ UZEMNĚNÍ A OCHRANNÉ POSPOJOVÁNÍ  
čl. 411.3.2 AUTOMATICKÉ ODPOJENÍ OD ZDROJE  
DOPLŇKOVÁ OCHRANA PŘED DOTYKEM NEŽIVÝCH ČÁSTÍ (PŘI PORUŠE)  
čl. 411.3.3 PROUDOVÝM CHRÁNIČEM

**VNĚJŠÍ VLIVY- ČSN 33 2000-5-51 ed. 3**  
AB5 - PROSTOR VNITŘNÍ S REGULACÍ TEPLOTY

NEDÍLNOU SOUČÁSTÍ PROJEKTU JE TECHNICKÁ ZPRÁVA !

Zodp. projektant	Vypracoval	Kreslil	Tech. kontrola	 <div>EHV projekt s.r.o. Kotojedská 545/17 767 01 Kroměříž tel.: +420 576 776 511</div>	
ING. PAVEL HORÁK	RADIM HORSÁK	RADIM HORSÁK	ING. JAN ZONA		
Kraj	ZLÍNSKÝ	Obec	KROMĚŘÍŽ		
Investor	Město Kroměříž , Velké náměstí 115, 76701 Kroměříž			Formát	2A4
Akce	ZŠ SLOVAN - ZEYEROVA 3354, 76701 Kroměříž REKONSTRUKCE DVOU INTERNETOVÝCH UČEBEN D.1.2 ELEKTROINSTALACE			Datum	LEDEN 2017
				Účel	DSP
				Čís. zakázky	7102-SK0
				Čís. jednací	
Obsah výkresu	INTERNETOVÁ UČEBNA II			Měřítko	Čís. výkresu
				1:50	D.1.2.4