


Čís. záznamy	201413	Zodp. projektant:	
Schválil:	Doc. Ing. Jan TOMEK, CSc.	Doc. Ing. Jan TOMEK, CSc.	
Krej. :	Zitněš	tel. 776614664	
Obec:	Kroměříž	Vypracoval:	
Stavební úřad :	Kroměříž	Doc. Ing. Jan TOMEK, CSc.	
Adres:	OPRAVA MOSTU přes potok Zacharka		
Část:	na ulici Na Hrázi v Kroměříži		
Objekt:	most ev.č. 01-48-c-M 03		
Příloha:	Půdorysný řez-pohled šlora		
Investor :	Město Kroměříž, Velké náměstí 115, 767 01 Kroměříž		
Bno, Přípoje 11, p.č. 635, 00 ul. Na Štátním nám. 76 1664 e-mail: tomekjan@ym.cz			
Datum:	červen 2013		
Formát:	2 A 4		
Měřítko:	1 : 50		
Stupeň:	DSP		
Souprava	Příloha č. 102.4.1		

Souřadnicový systém: S-JTSK  
Výškový systém: Btř po vyrovnání

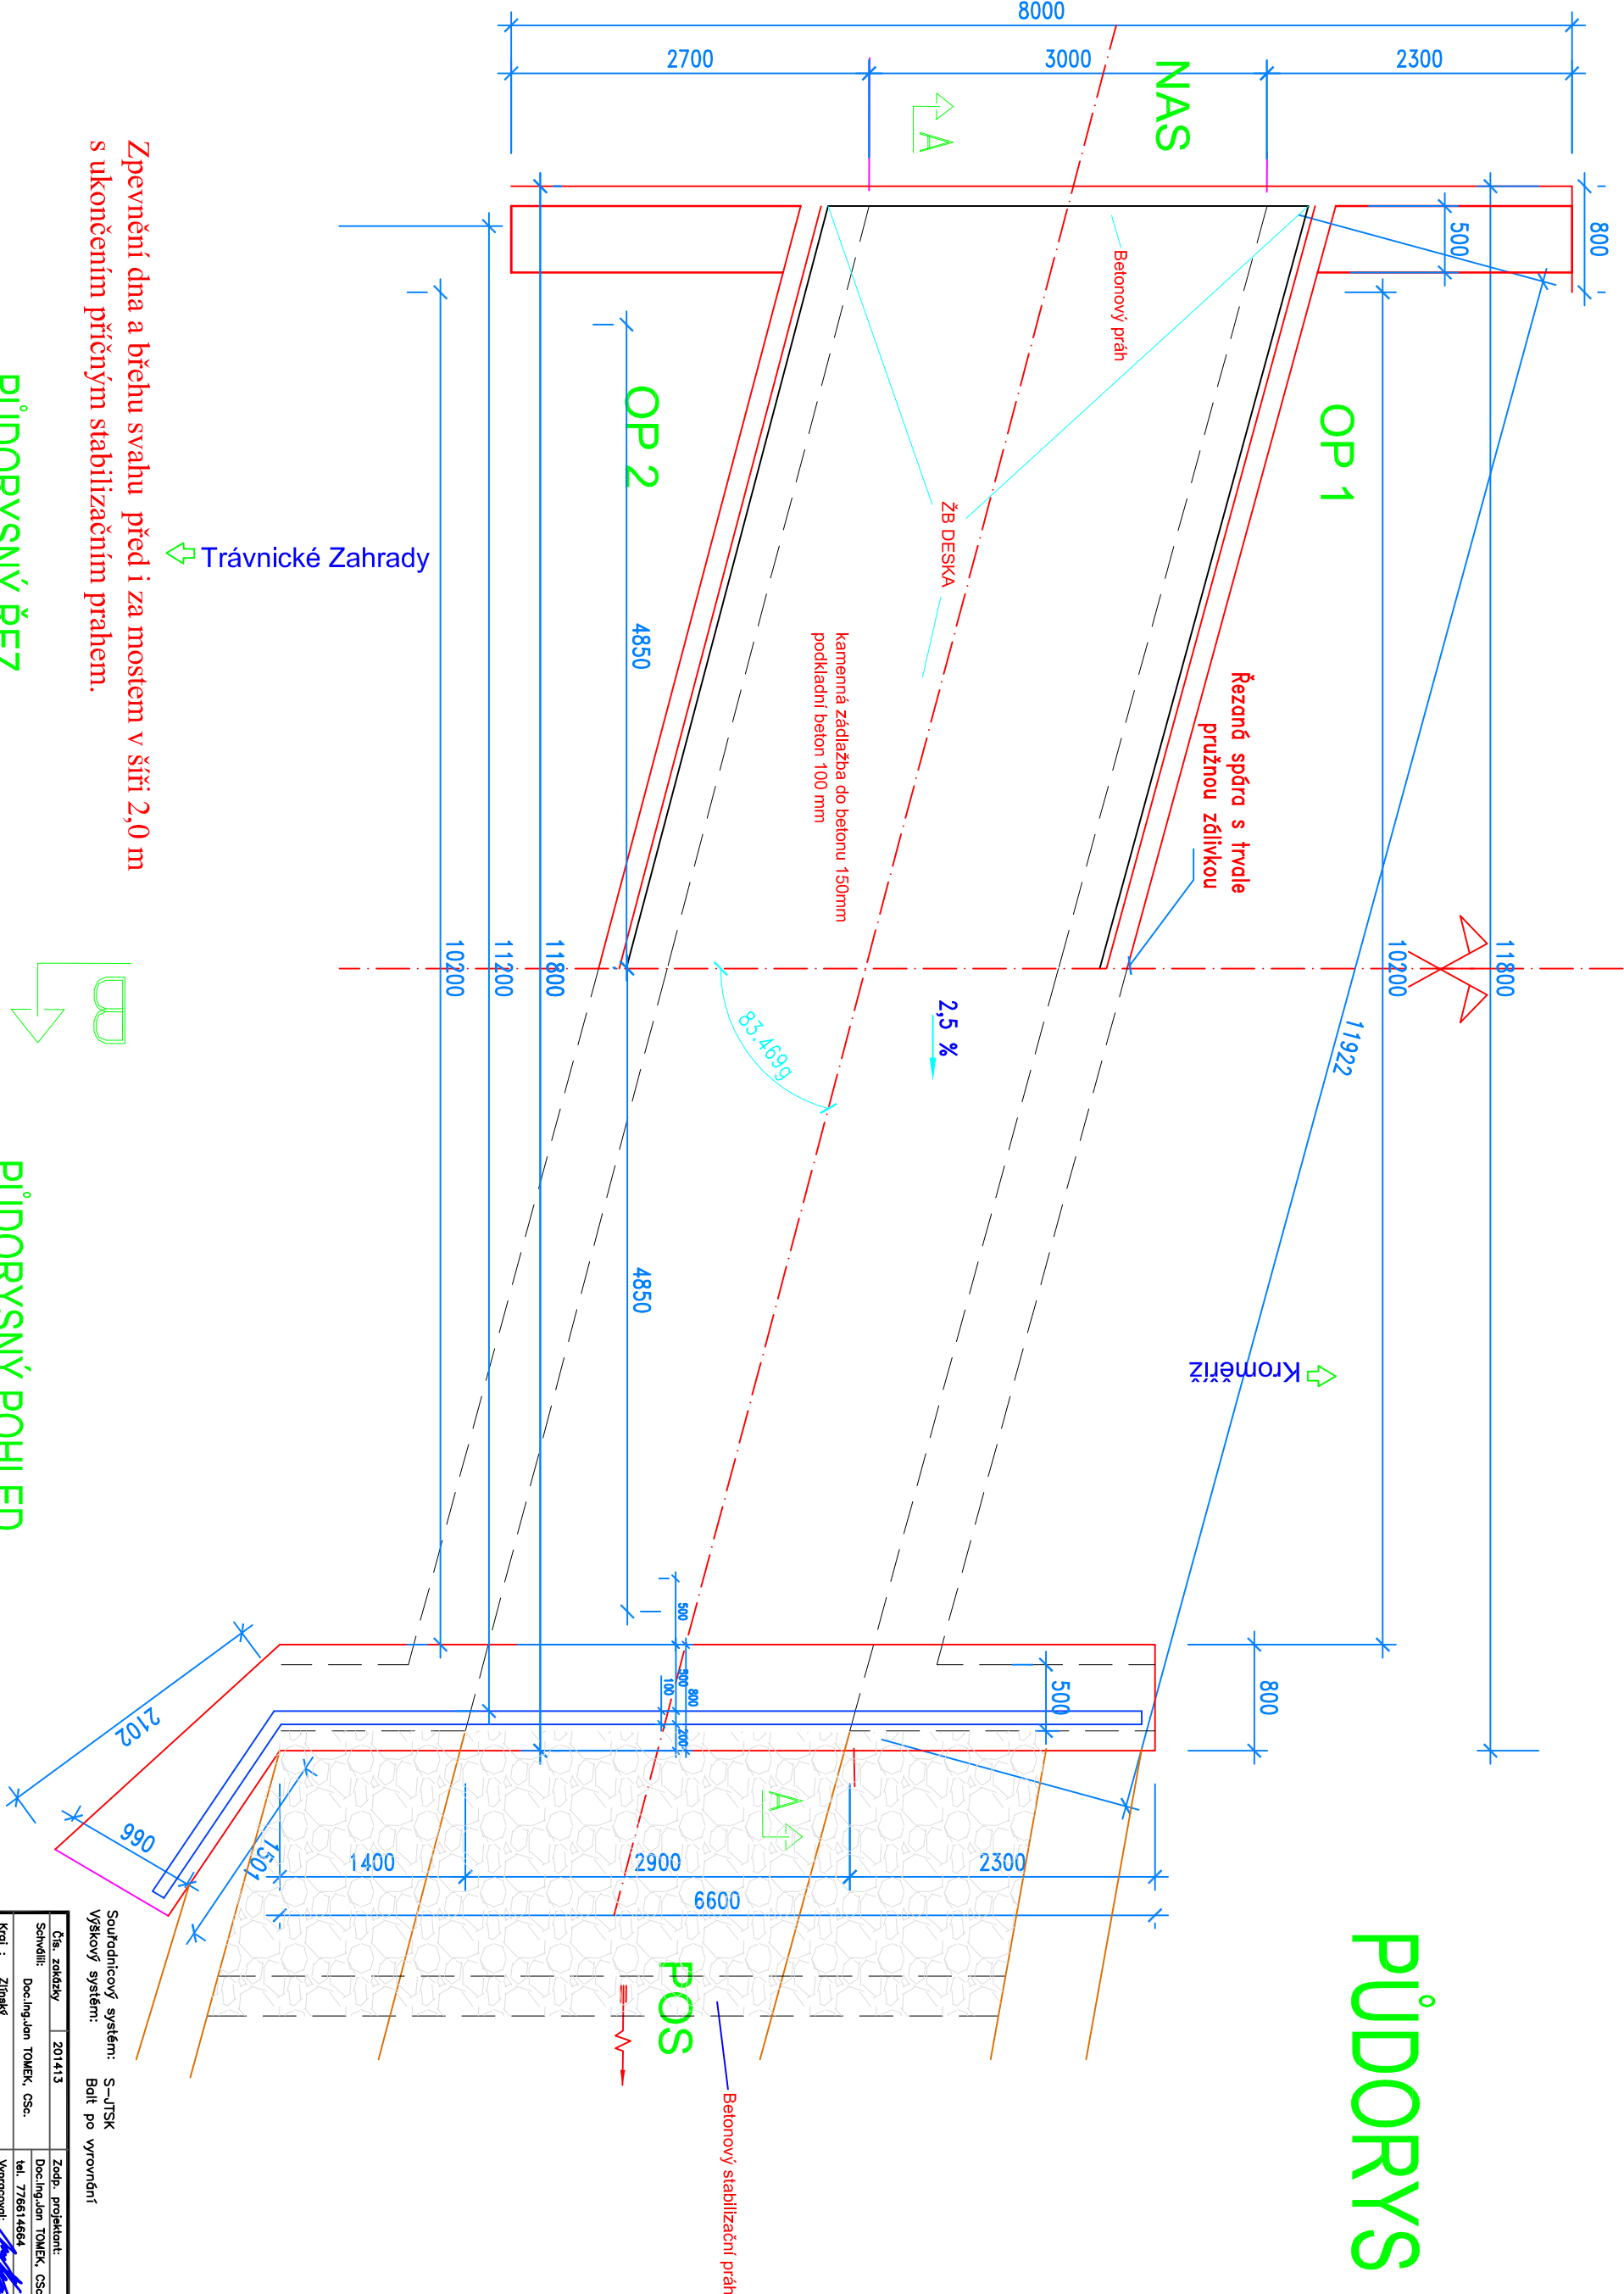

PŮDORYSNÝ ŘEZ

PŮDORYSNÝ POHLED

PŮDORYS