



# PŘÍČNÝ ŘEZ A-A v poli

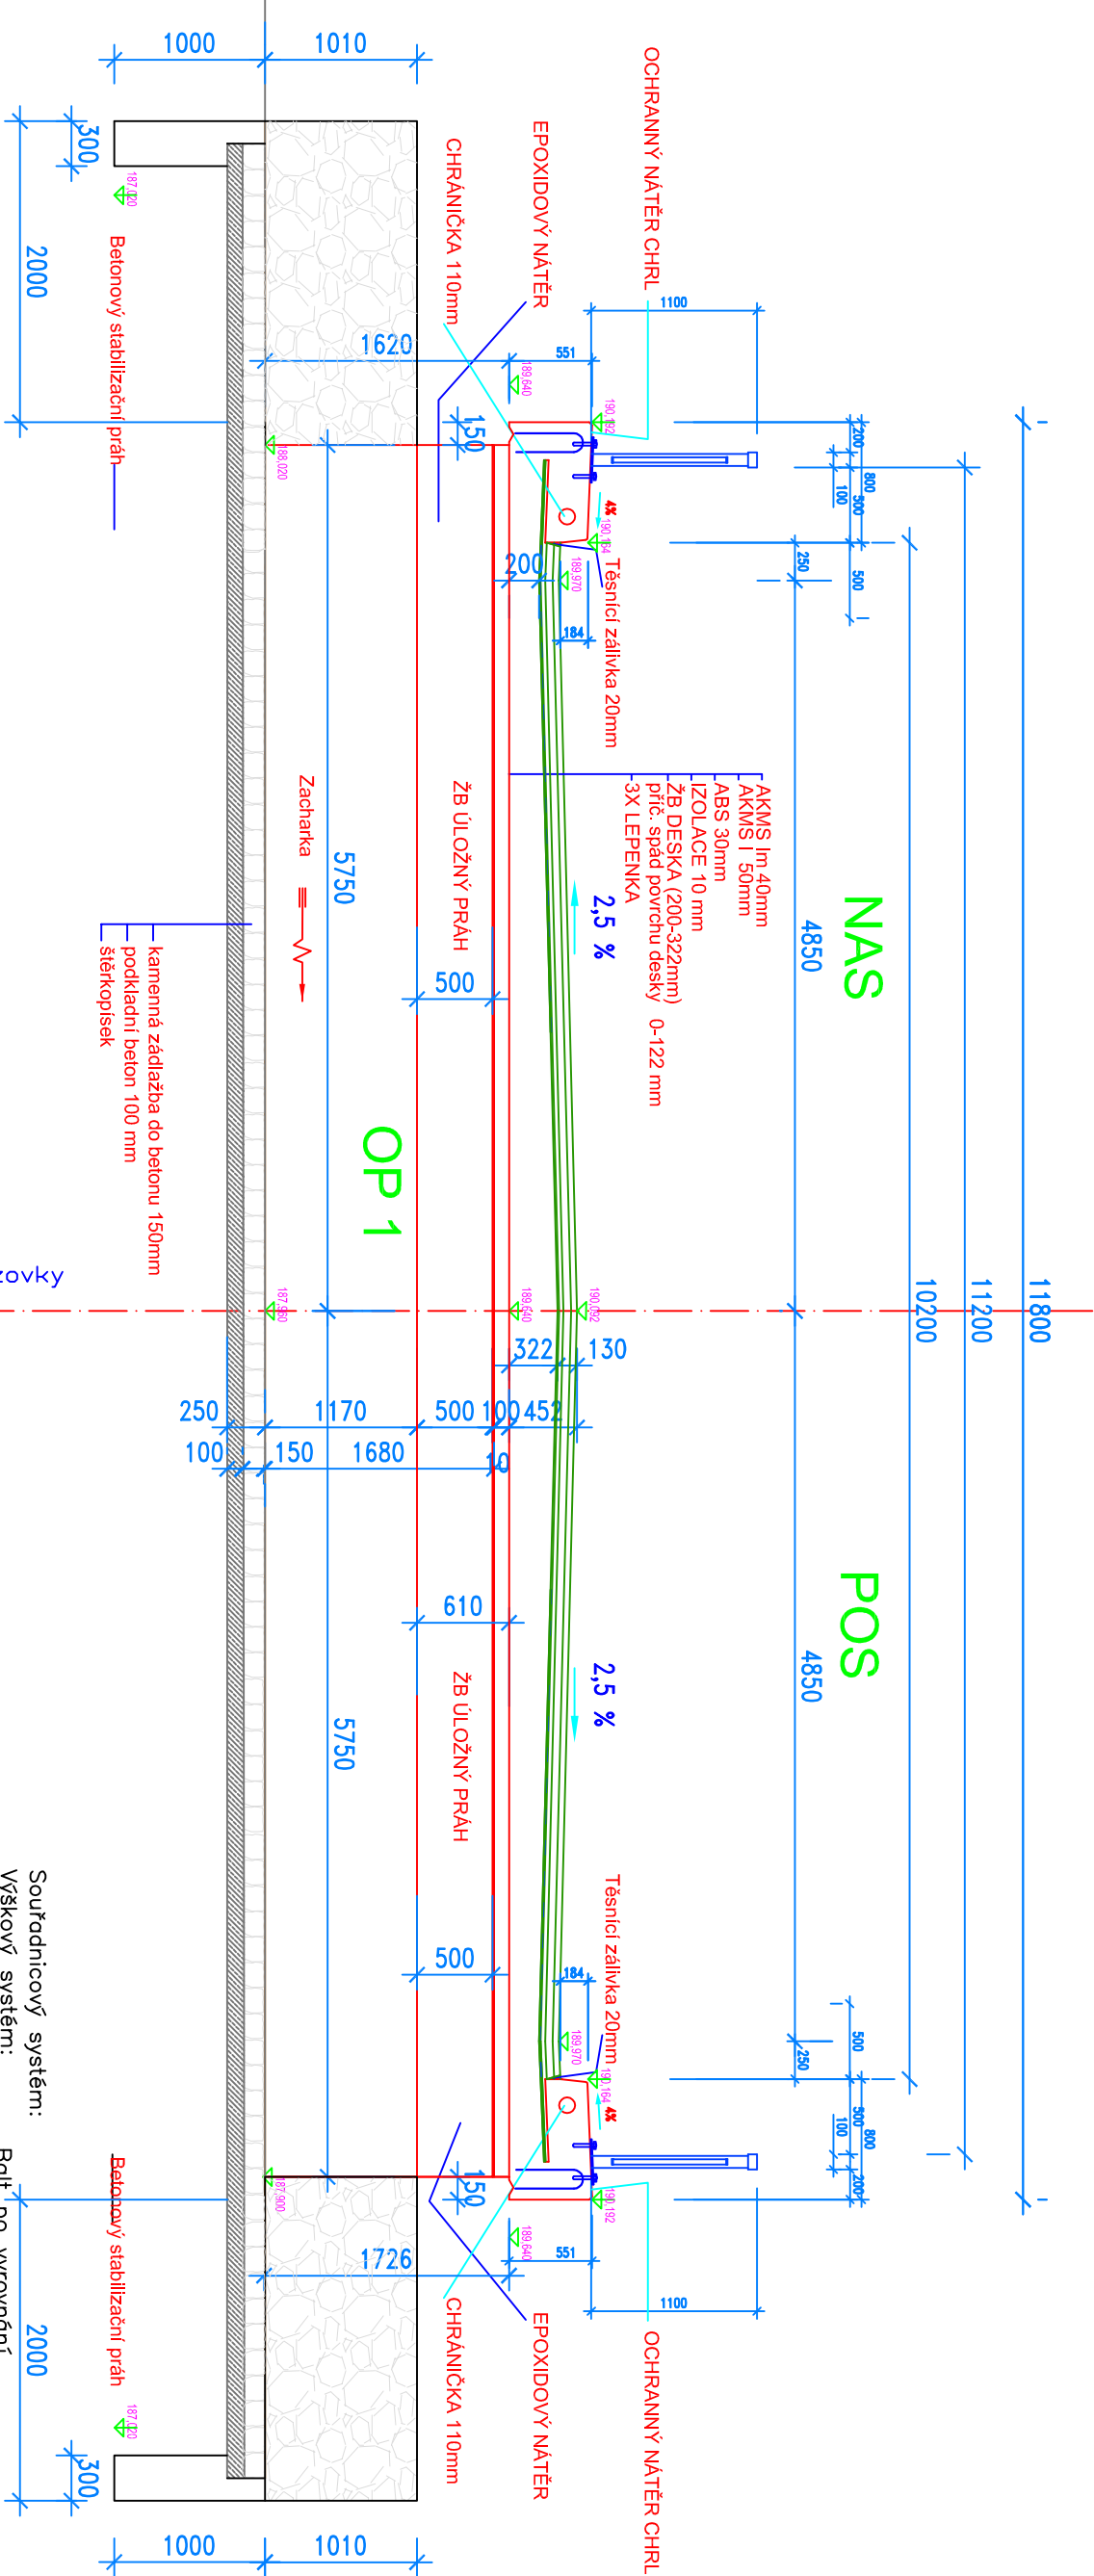

Zpevnění dna a břehu svahu před i za mostem v šíři 2,0 m s ukončením příčným stabilizačním prahem.

Čís. zakázky	201413	Zodp. projektant:	Brno, Filipova 11, PSČ 635 00 tel/fax 541224918 mobil 776 614664 e-mail: toemek@divybrno.cz
Schválil:	Doc.Ing.Jan TOMĚK, CSc.	Doc.Ing.Jan TOMĚK, CSc.	
Kroj :	Zlínský	Vypracoval: 	
Obec:	Kroměříž	Doc.Ing.Jan TOMĚK, CSc.	
Stavební úřad :	Kroměříž		
Akce:	OPRAVA MOSTU přes potok Zacharka		
Část:	na ulici Na Hrázi v Kroměříži		
Objekt:	most ex.č. 01-48-c-M 03		
Příloha:	Příčný řez		
Investor :	Město Kroměříž, Velké náměstí 115, 767 01 Kroměříž		
			Souprava
			102.4.3