



PŘÍČNÝ ŘEZ A-A v poli

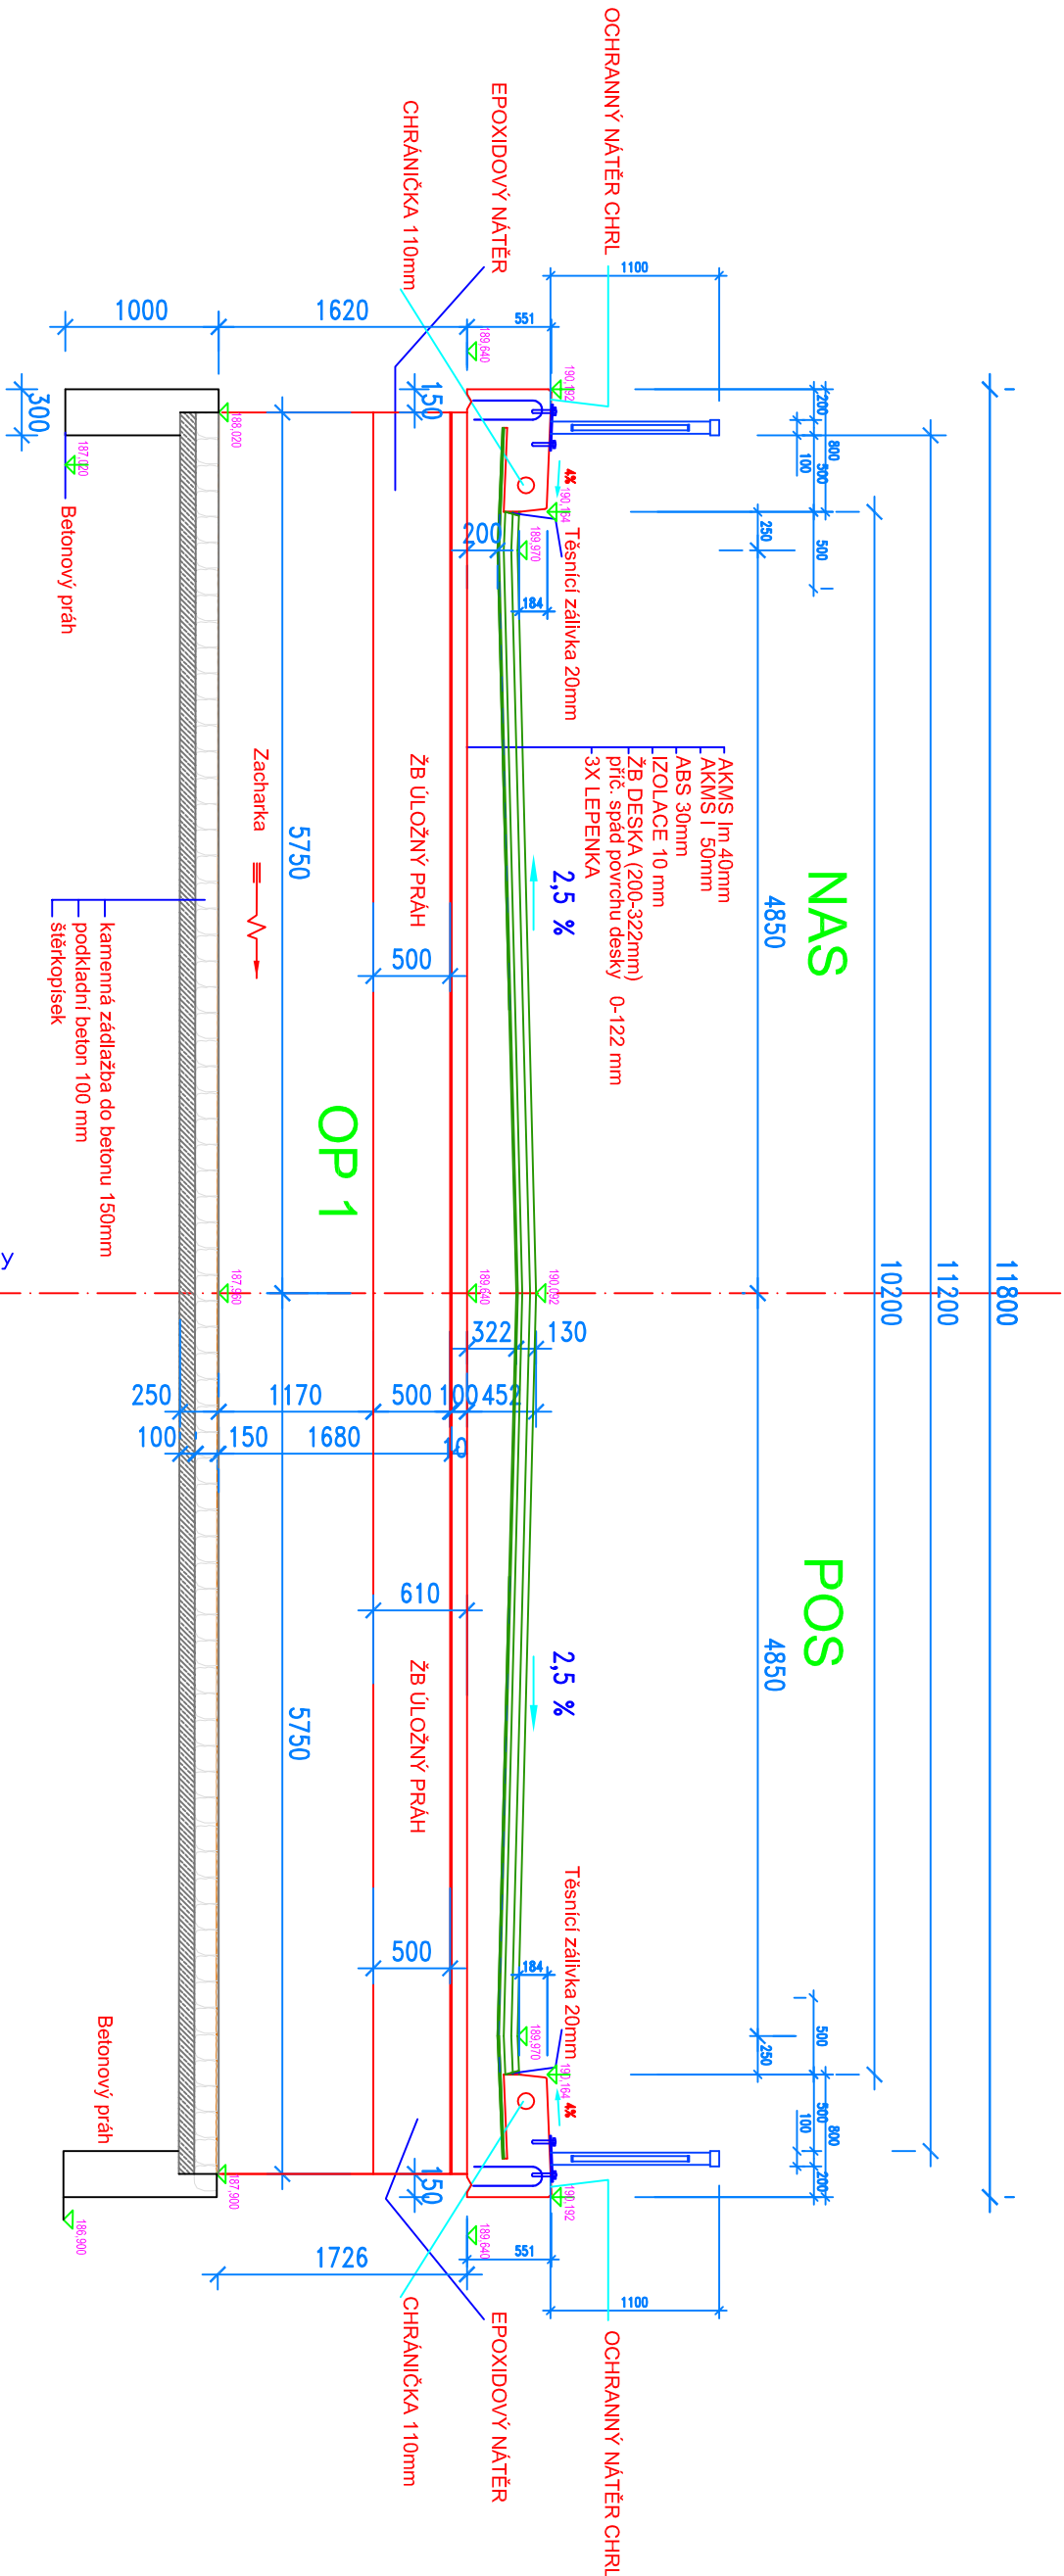

Souřadnicový systém: BaIt po vyrovnání
Výškový systém:

Čís. zakázky	201413	Zodp. projektant:	Brno, Filipova 11, PSČ 635 00 tel/fax 541224818 mobil 776 614664 e-mail: toemek@divybrmo.cz	
Schválili:	Doc.Ing.Jan TOMĚK, CSc.	Doc.Ing.Jan TOMĚK, CSc.		
Kroj :	Zlínský	Vypracovali: 		
Obec:	Kroměříž	Doc.Ing.Jan TOMĚK, CSc.		
Stavební úřad :	Kroměříž			
Akce:	OPRAVA MOSTU přes potok Zacharka			
Část:	na ulici Na Hrázi v Kroměříži			
Objekt:	most ex.č. 01-48-c-M 03			
Průloha:	Příčný řez			
Investor :	Město Kroměříž, Velké náměstí 115, 767 01 Kroměříž		Datum:	červen 2013
			Formát:	2 A 4
			Měřítko:	1 : 50
			Stupeň:	DSP
			Souprava	Přiloha č.
				102.4.3