PŘÍČNÝ ŘEZ A-A v poli

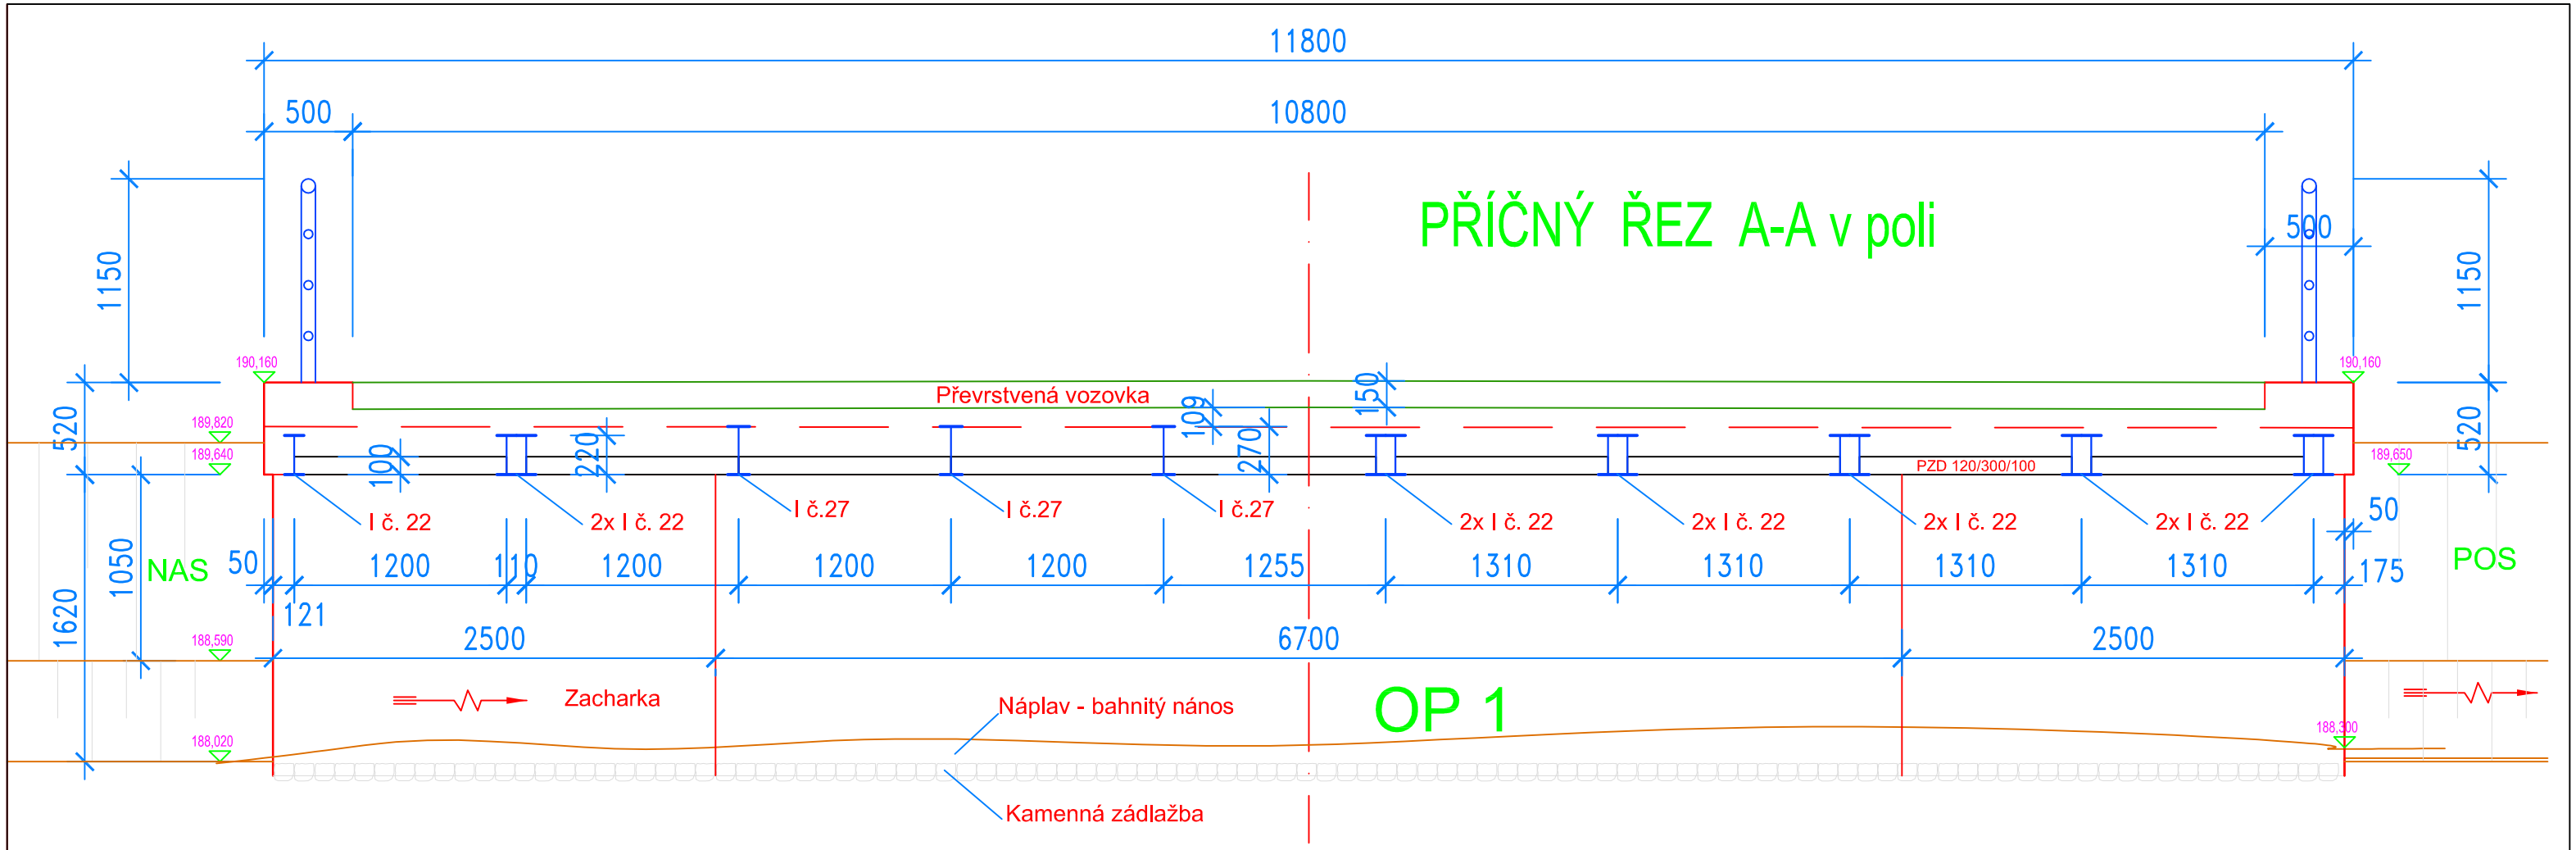

PODÉLNÝ ŘEZ v ose mostu

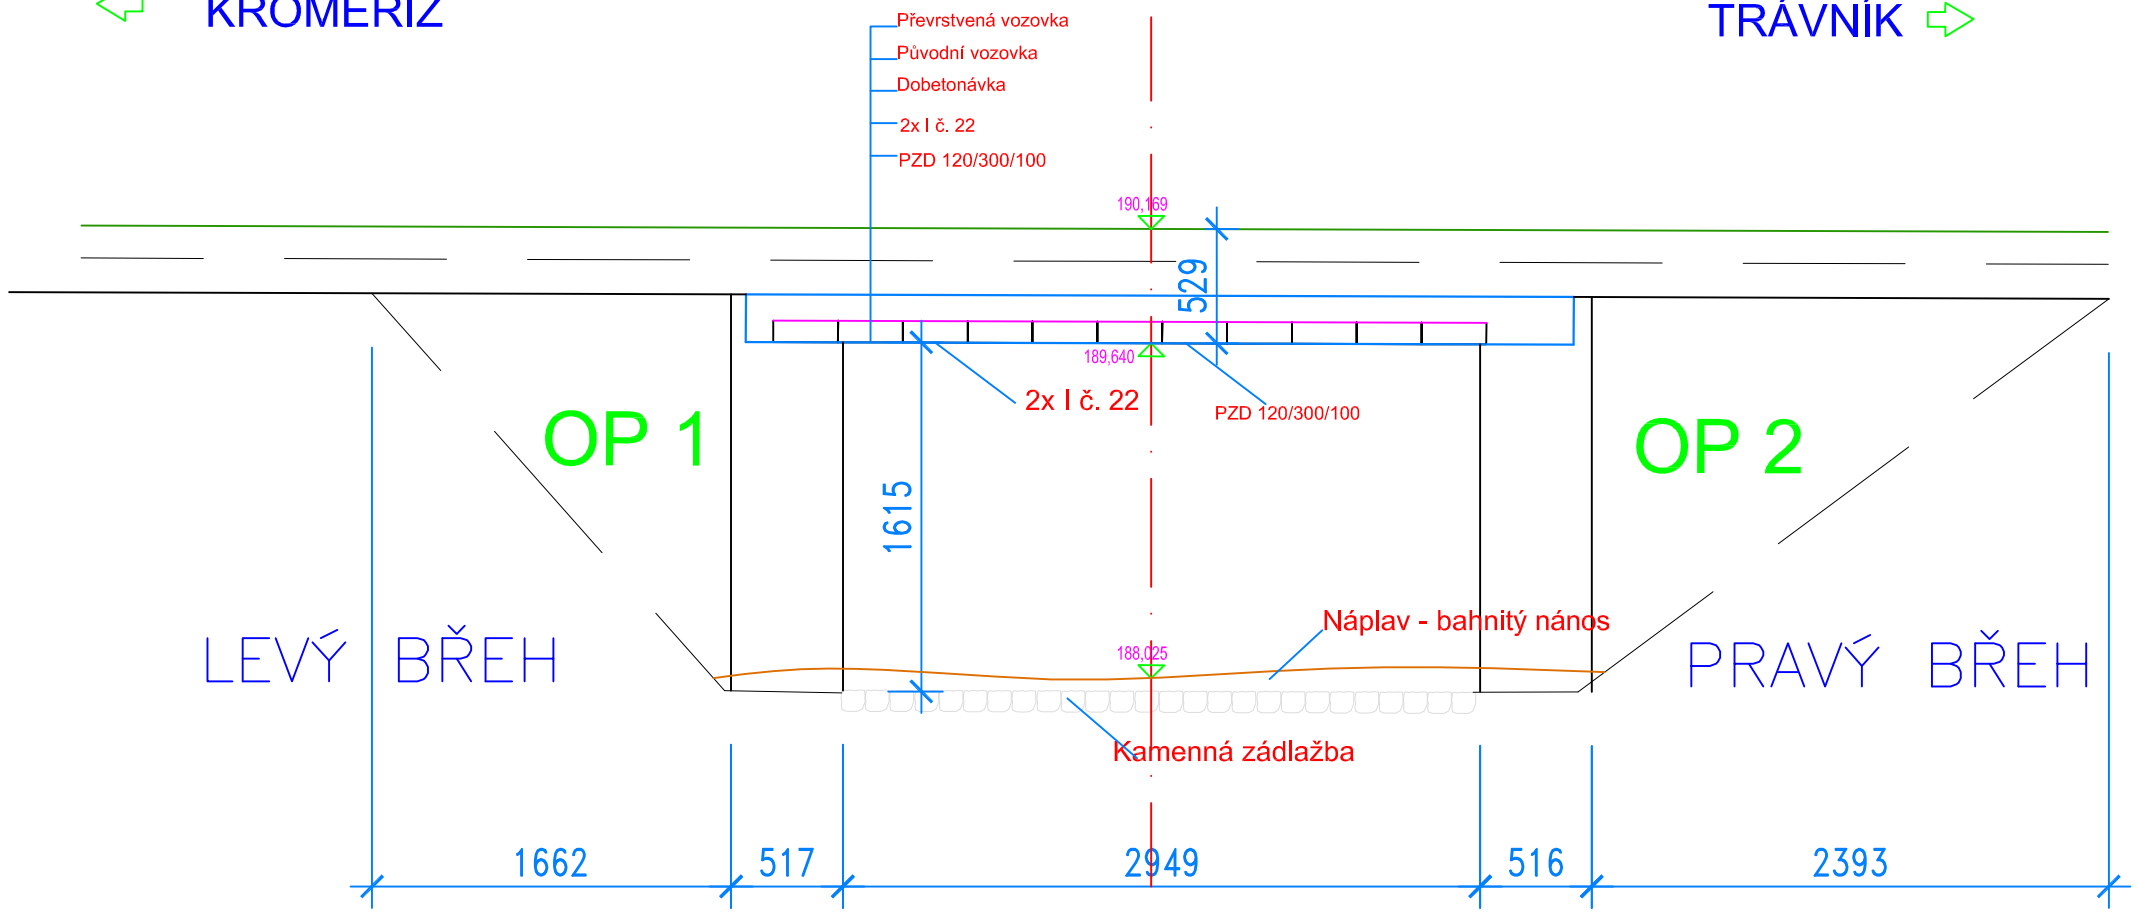

Souřadnicový systém: S-JTSK
Výškový systém: Balt po vyrovnání

Čís. zakázky	201413	Zodp. projektant:	
Schválil: Doc.Ing.Jan TOMEK, CSc.		Doc.Ing.Jan TOMEK, CSc. tel. 776614664	
Kraj : Zlínský		Vypracoval:	
Obec: Kroměříž		Doc.Ing.Jan TOMEK, CSc.	
Stavební úřad : Kroměříž			

Brno, Filipova 11, PSČ 635 00
tel/fax 54124818 mobil 776 614664
e-mail: tomek@divypbrno.cz

Akce:	OPRAVA MOSTU přes potok Zacharka
Část:	na ulici Na Hrázi v Kroměříži
Objekty:	most ev.č. 01-48-c-M 03
Příloha:	Příčný a podélný řez (stávající stav)
Investor :	Město Kroměříž, Velké náměstí 115, 767 01 Kroměříž

Datum:	červen 2013
Formát:	2 A 4
Měřítko:	1 : 35
Stupeň:	DSP
Souprava	Příloha č. 102.3.1